ZBROJENIE DOŁEM

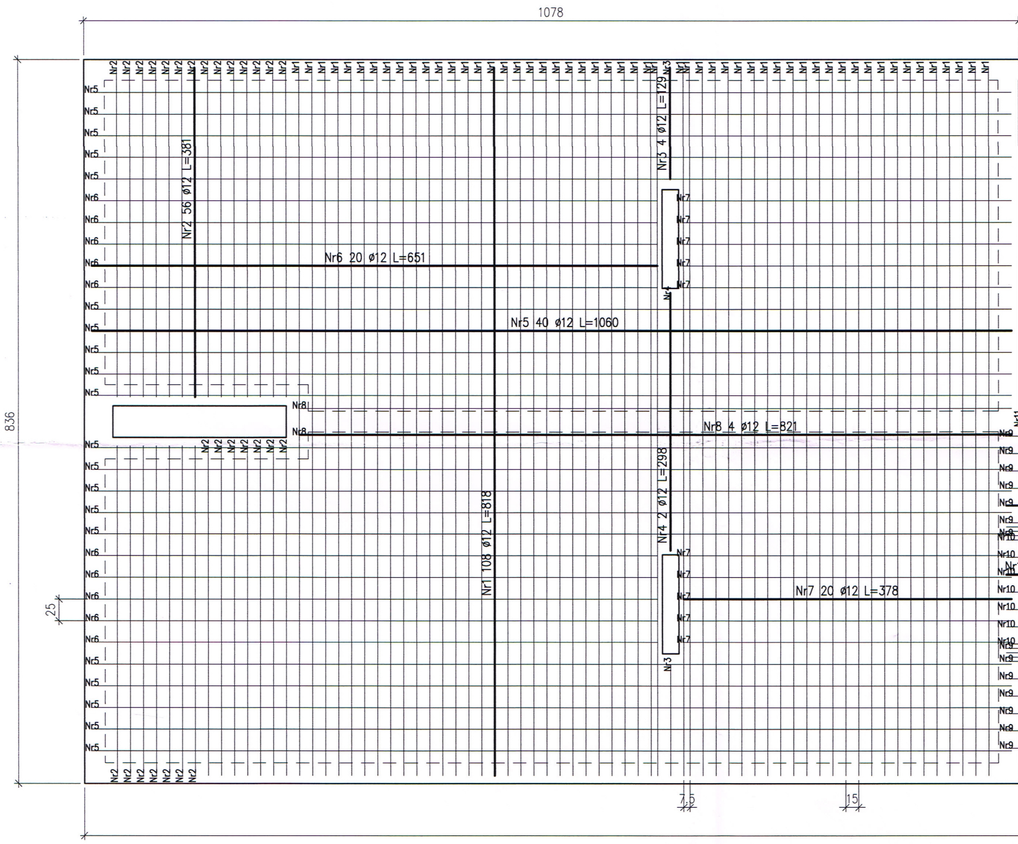

ZBROJENIE GÓRĄ

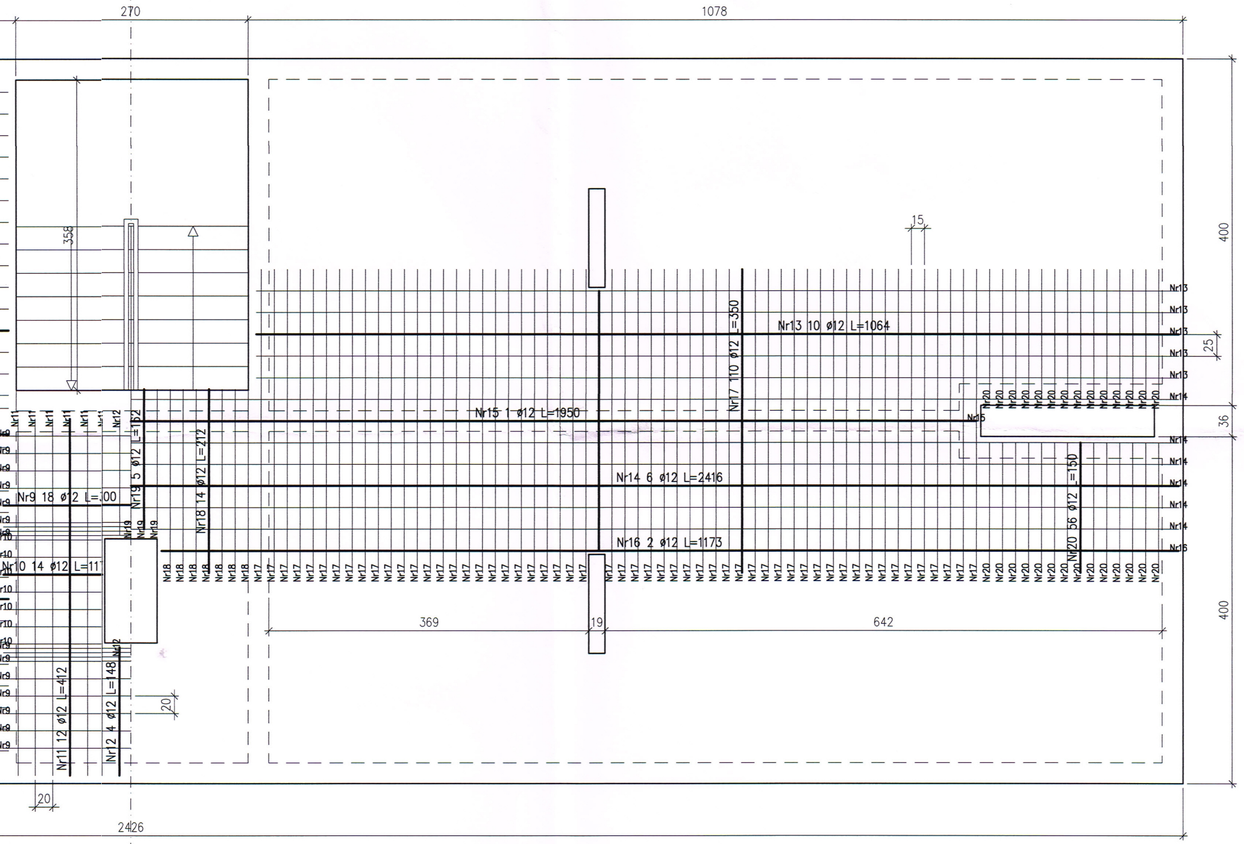

ZBROJENIE DOŁEM

Nr	ø	Sztuki	L [cm]	ø12
1	ø12	108	818	883.44
2	ø12	56	381	213.36
3	ø12	4	129	5.16
4	ø12	2	298	5.96
5	ø12	40	1060	424
6	ø12	20	651	130.2
7	ø12	20	378	75.6
8	ø12	4	821	32.84
9	ø12	18	300	54
10	ø12	14	117	16.38
11	ø12	12	412	49.44
12	ø12	4	148	5.92
Długość	razem	[m]	–	1896.3
Masa	jedn.	[kg/m]	–	0.888
Masa	wg śred.	[kg]	–	1683.9
Masa	całkowita	[kg]	1684	

Zestwienie zbrojenia na całą płytę

ZBROJENIE GÓRĄ

Nr	ø	Sztuki	L [cm]	ø12
13	ø12	10	1064	106.4
14	ø12	6	2416	144.96
15	ø12	1	1950	19.5
16	ø12	2	1173	23.46
17	ø12	110	350	385
18	ø12	14	212	29.68
19	ø12	5	162	8.1
20	ø12	56	150	84
Długość	razem	[m]	–	801.1
Masa	jedn.	[kg/m]	–	0.888
Masa	wg śred.	[kg]	–	711.4
Masa	całkowita	[kg]	711	

Zestwienie zbrojenia na całą płytę

STAROSTWO POWIATOWE
W SIERPCU
ul. Świętego Floriana 2a
09-200 SIERPC
tel./fax 24 275-91-00

WIEŃCE NA ŚCIANACH WEWNĘTRZNYCH

wieńce wykonać na wszystkich ścianach nośnych

Nr2 4 ø6 L=92

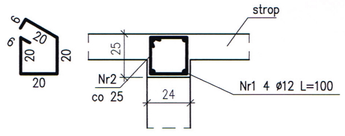

Nr	ø	Sztuki	L [cm]	ø12	ø6
1	ø12	4	100	4	–
2	ø6	4	92	–	3.68
Długość	razem	[m]	–	4	3.68
Masa	jedn.	[kg/m]	–	0.888	0.222
Masa	wg śred.	[kg]	–	3.6	0.8
Masa	całkowita	[kg]	4		

Zestwienie zbrojenia na 1 m.b.

WIEŃCE NA ŚCIANACH ZEWNĘTRZNYCH

wieńce wykonać na całym obwodzie stropu

Nr3 4 ø6 L=92

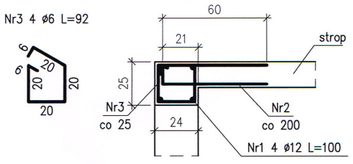

Nr2 4 ø12 L=134

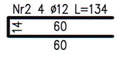

Nr	ø	Sztuki	L [cm]	ø12	ø6
1	ø12	4	100	4	–
2	ø12	4	134	5.36	–
3	ø6	4	92	–	3.68
Długość	razem	[m]	–	9.36	3.68
Masa	jedn.	[kg/m]	–	0.888	0.222
Masa	wg śred.	[kg]	–	8.3	0.8
Masa	całkowita	[kg]	9		

Zestwienie zbrojenia na 1 m.b.

PRZEKRÓJ PŁYTY

schemat zbrojenia płyty

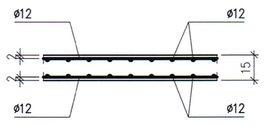

SKALA 1:25

Beton B25 (C20/25)
Stal AIIIN – RB500W
AI – St3SX-b (strzemiona)
Otulina prętów c_{nom} =20 mm
Łączenie prętów wykonywać na zakład
minimum 60 cm
Rozpatrywać łącznie z pozostałymi rysunkami

TYTUŁ I ADRES INWESTYCJI:
PROJEKT BUDOWLANY ROZBUDOWY BUDYNKU SOCJALNEGO WIELORODZINNEGO
m. Choczeń, gm. Mochowo, dz. nr ewid. 304/2, 303/2

NAZWA RYSUNKU:
KONSTRUKCJA STROPU NAD PIĘTREM

PROJEKTANT - KONSTRUKCJA:
mgr inż.
Sławomir Okraszewski
upr. proj. MAZ/0003/POOK/11
(podpis)

SPRAWDZAJĄCY - KONSTRUKCJA:
mgr inż.
Zbigniew Wierzbicki
upr. proj. 171/94
(podpis)

SKALA:	DATA:	BRANŻA:	NR RYSUNKU:
1:50	MAJ 2017	BUDOWLANA	19