RZUT DACHU 1:50

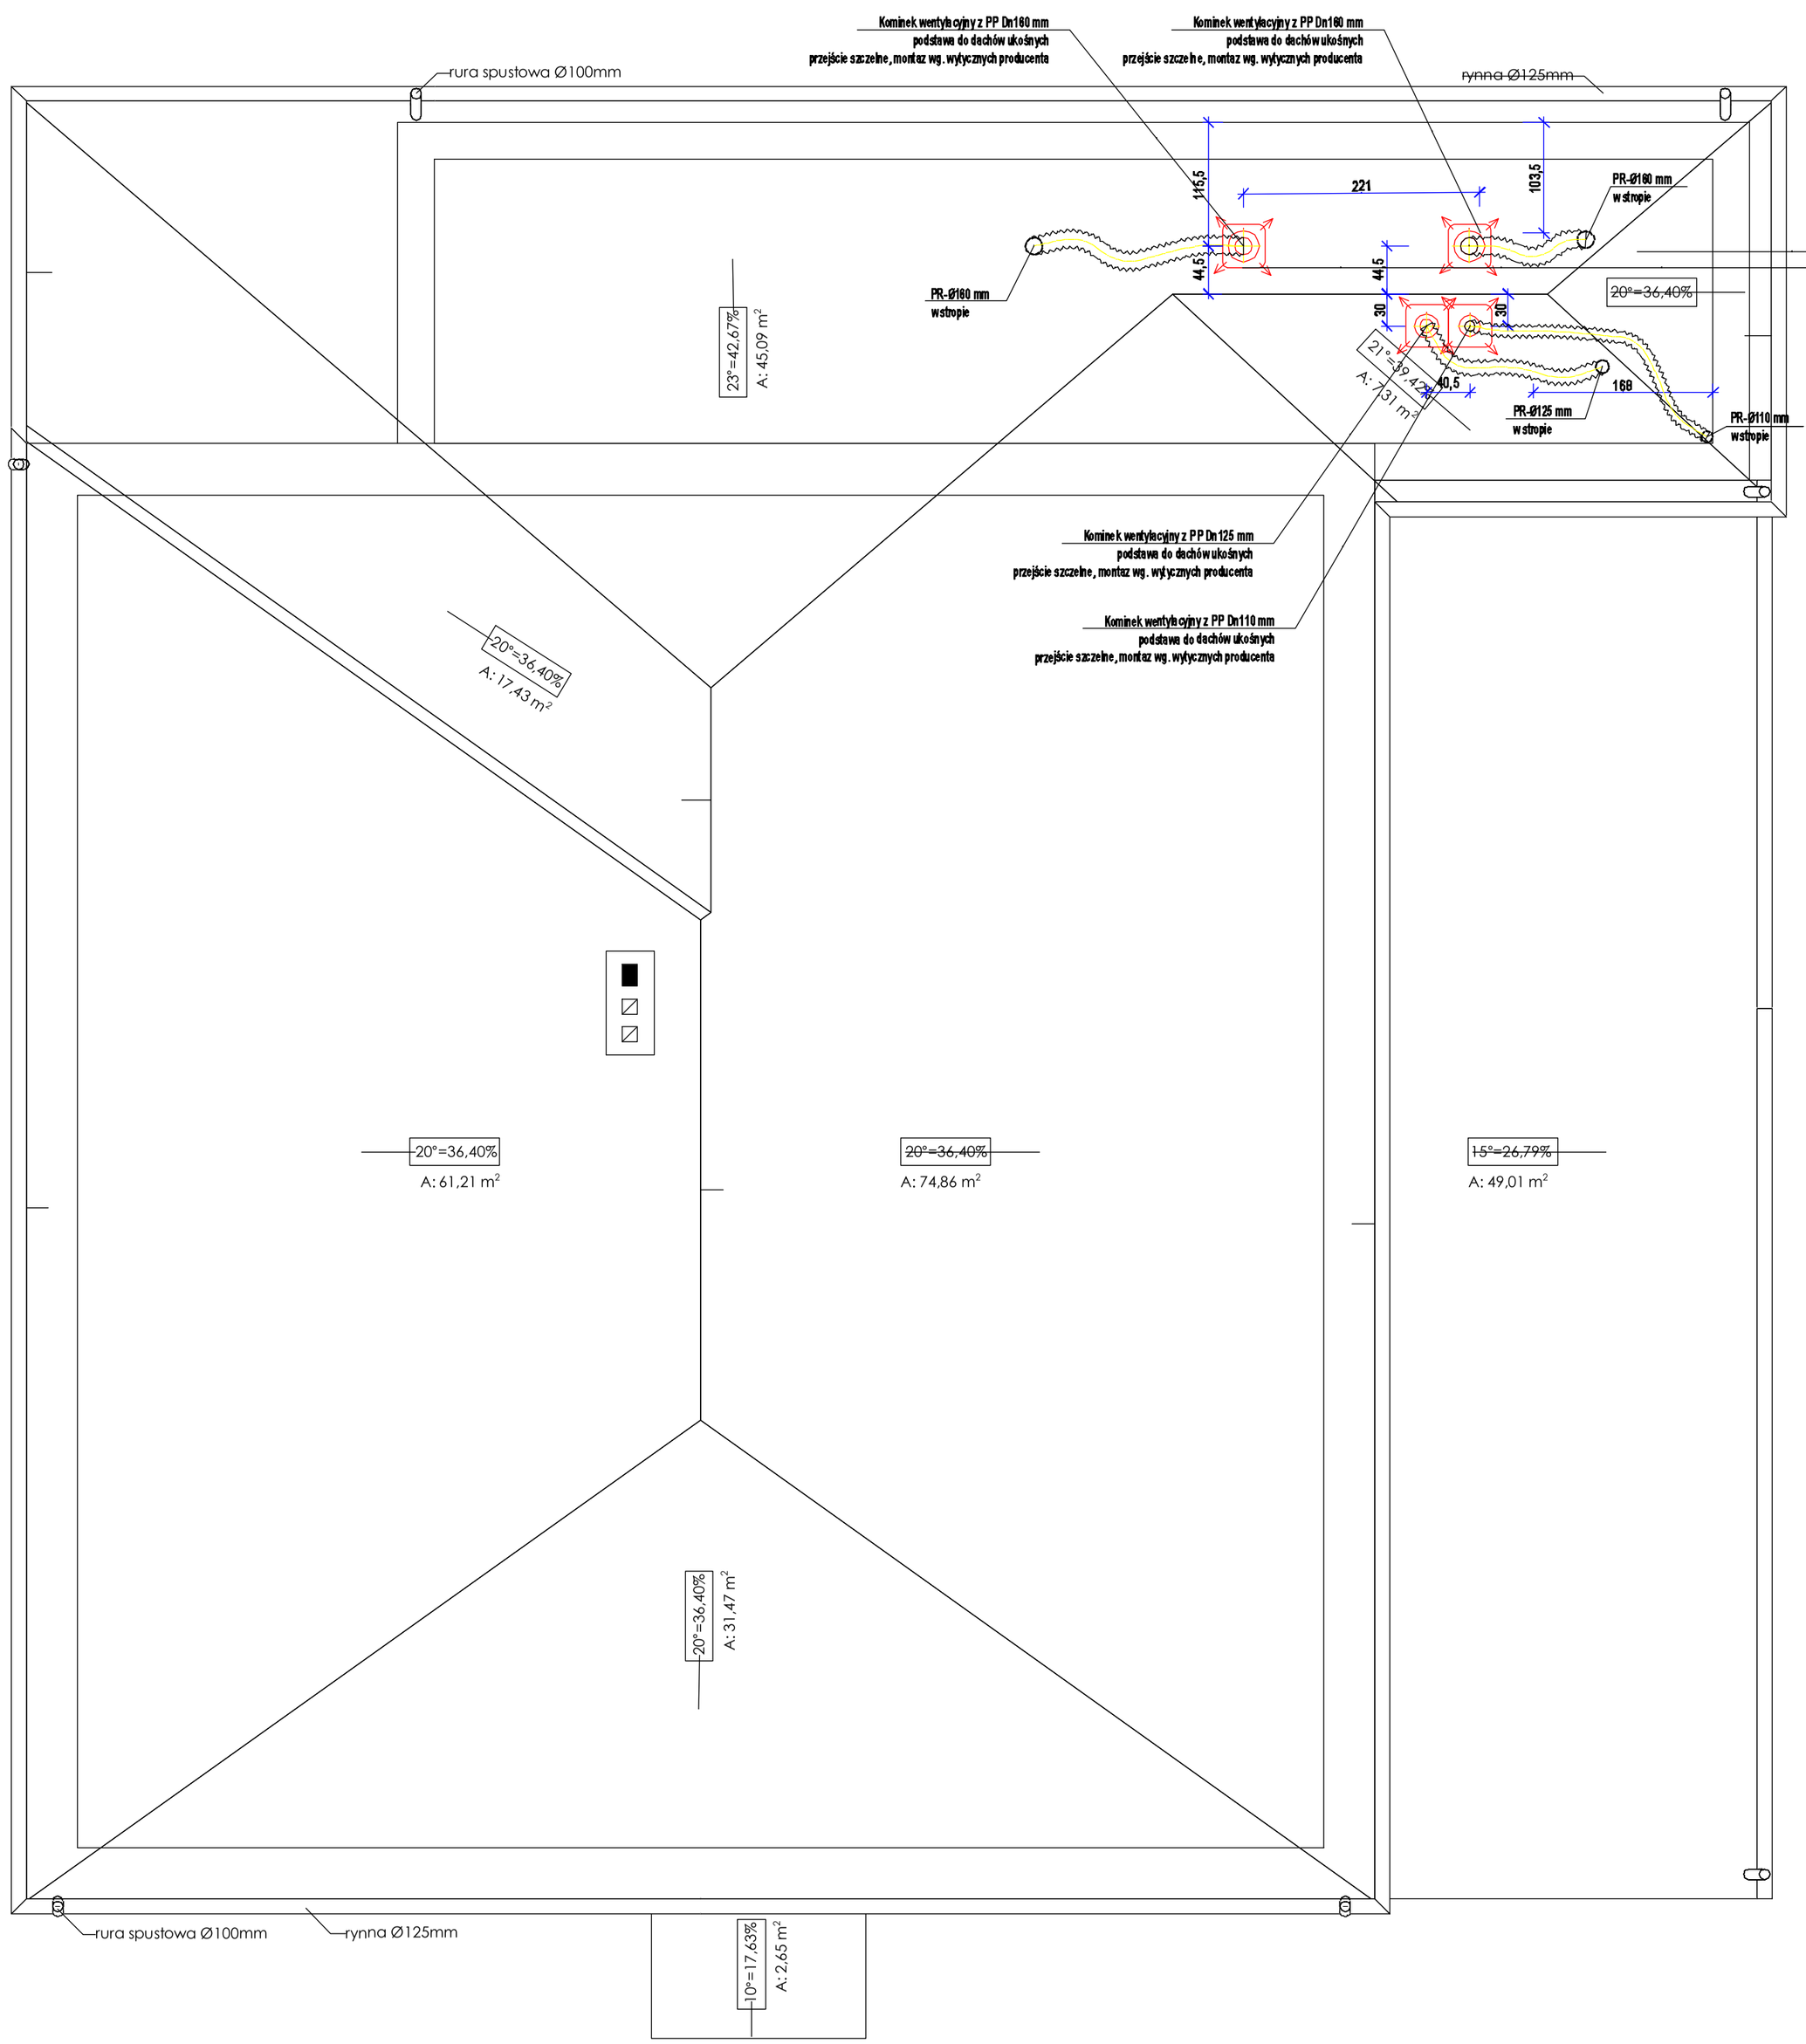

UWAGA:
Rozprowadzenie kanałów wentylacji na poddaszu nieużytkowym

SCHEMAT MONTAŻU KOMNA W POŁACI DACHOWEJ

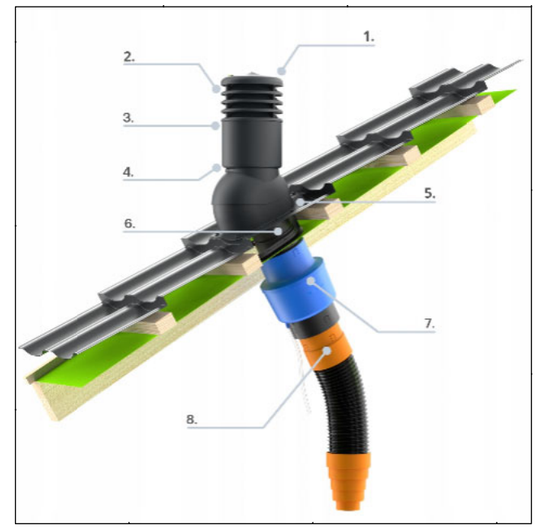

1. Poziomnice - ułatwiają precyzyjny i ergonomiczny montaż kominka w pionie.
2. Pierścienie - zapewniające swobodny przepływ powietrza oraz zapobiegające dostawaniu się wody, liści itp
3. Ocieplenie - dostępny w wersji bez i z ociepleniem zapewniającym dodatkowe zabezpieczenie przed przymarzaniem i gromadzeniem się skroplin.
4. System odprowadzania skroplin - zapobiegający gromadzeniu się wilgoci w kanale wentylacyjnym oraz przymarzaniu jej wewnątrz kominka.
5. Szeroki wachlarz podstaw - dopasowanych do większości pokryć dachowych, takich jak: blachodachówki, blachy trapezowe, blachy płaskie, dachówki betonowe, dachówki ceramiczne, gonty i papy.
6. Rura wywiewna - systemowy montaż przyłącza oraz prostopadłe ustawienie do kąta nachylenia dachu.
7. Skraplacz - służy do wychwytywania wykroplonej pary wodnej z przestrzeni pomiędzy kominkiem a pokryciem dachowym. Zastosowanie skraplacza ogranicza do minimum ryzyko cofnięcia się skroplin do kanału wentylacyjnego. (skraplacze kondensatu sprzedawane oddzielnie)
8. Systemowe rury przyłączeniowe - zapewniają łatwe i szczelne połączenie na "klik" dodatkowa redukcja ułatwia montaż z systemami wentylacyjnymi o różnych średnicach (rury przyłączeniowe sprzedawane oddzielnie).

	INSTAL-PROJEKT Łukasz Mizera ul. Józefa Poniatowskiego 32/11 37-450 Stalowa Wola
Inwestycja:	WYKONANIE OGRZEWANIA W DOMU WIEJSKIM W NOWEJ WSI
Adres:	JEDNOSTKA EWIDENCYJNA: 181205_5 NISKO - OBSZAR WIEJSKI OBRĘB EWID. 0002 NOWA WIEŚ GM. NISKO Działki nr ewid. 284/9
Inwestor:	GMINA I MIASTO NISKO UL. PLAC WOLNOŚCI 14 37-400 NISKO
Tytuł rysunku:	RZUT DACHU - ELEMENTY INSTALACYJNE
Branża: sanitarna	Stadium projektu: PROJEKT TECHNICZNY Data: 05/2025 Skala: 1:50
Branże uzup. i konst.	Imię i nazwisko: / Nr uprawnień: / Podpis:
Projektant:	mgr inż. Łukasz Mizera — PDK/0035/PWOS/23 sanitarna
Sprawdzający:	mgr inż. Paweł Muciek — PDK/0010/PWOS/20 sanitarna Nr rysunku: S08

NINIEJSZY PROJEKT CHRONIONY JEST PRAWEM AUTORSKIM. KOPIOWANIE, ZMIANA I ZBYCIE JEGO FRAGMENTÓW BEZ ZGODY AUTORA ZABRONIONE. REPRODUKOWANIE, POWIELANIE I PRZEKAZYWANIE OSOBOM TRZECIM LUB WYKORZYSTYWANIE DO ZLECENIA INNYCH NIŻ KLIENT BEZ PISEMNEJ ZGODY AUTORA ZABRONIONE