


| MAPA DO CELÓW PROJEKTOWYCH | | |
|--|------------------------|---|
| Oznaczenie kancelaryjne zgłoszenia pracy geodezyjnej | | SIP.OG.6640.518.2020 |
| Miejscowość | | Boguty - Żurawie dz 84 |
| Jednostka ewidencyjna | identyfikator | 141603_2 |
| | nazwa | Boguty - Pianki |
| Obręb ewidencyjny | identyfikator | 0009 |
| | nazwa | Boguty - Żurawie |
| Skala mapy | | 1:500 |
| Nazwa układu współrzędnych | prostokątnych płaskich | 2000/7 |
| | wysokości | PL-EVRF2007-NH (Amsterdam) |
| Oznaczenie granic obszaru, który był przedmiotem aktualizacji | | |
| Oznaczenie i informacje o służebnościach gruntowych mających wpływ na zagospodarowanie gruntów, zskalaizowanych w granicach projektowanej inwestycji | | brak |
| Oznaczenie i symbol konturu użytku gruntowego, który nie jest ujawniony w bazie danych ewidencji gruntów i budynków | | brak |
| USŁUGI GEODEZYJNE Robert DZIWIŃSKI 07-320 Łątkinia Górna, ul. Leśna 13/16 tel.: 888 967 012 REGON: 145821210 NIP: 759-159-79-89 inż. Robert DZIWIŃSKI Upr. Nr 23473 | | |
| Nazwa i imię i nazwisko wykonawcy oraz data i podpis osoby reprezentującej wykonawcę | | 02.04.2020 r. Imię i nazwisko, nr uprawnień oraz data i podpis geodety uprawnionego który opracował mapę |

"Opracowanie nie dotyczy przypadku opisanego w § 79 ust. 5 rozporządzenia MSWiA z dnia 9.11.2011r. (Dz. U. Nr 263, poz. 1572)"

SZKIC ORIENTACYJNY

SKALA 1:10 000

PROJEKT ZAGOSPODAROWANIA TERENU DZ. OZN. NR GEOD. 84 W MIEJSCOWOŚCI BOGUTY PIANKI, GM. BOGUTY - PIANKI skala 1 : 500

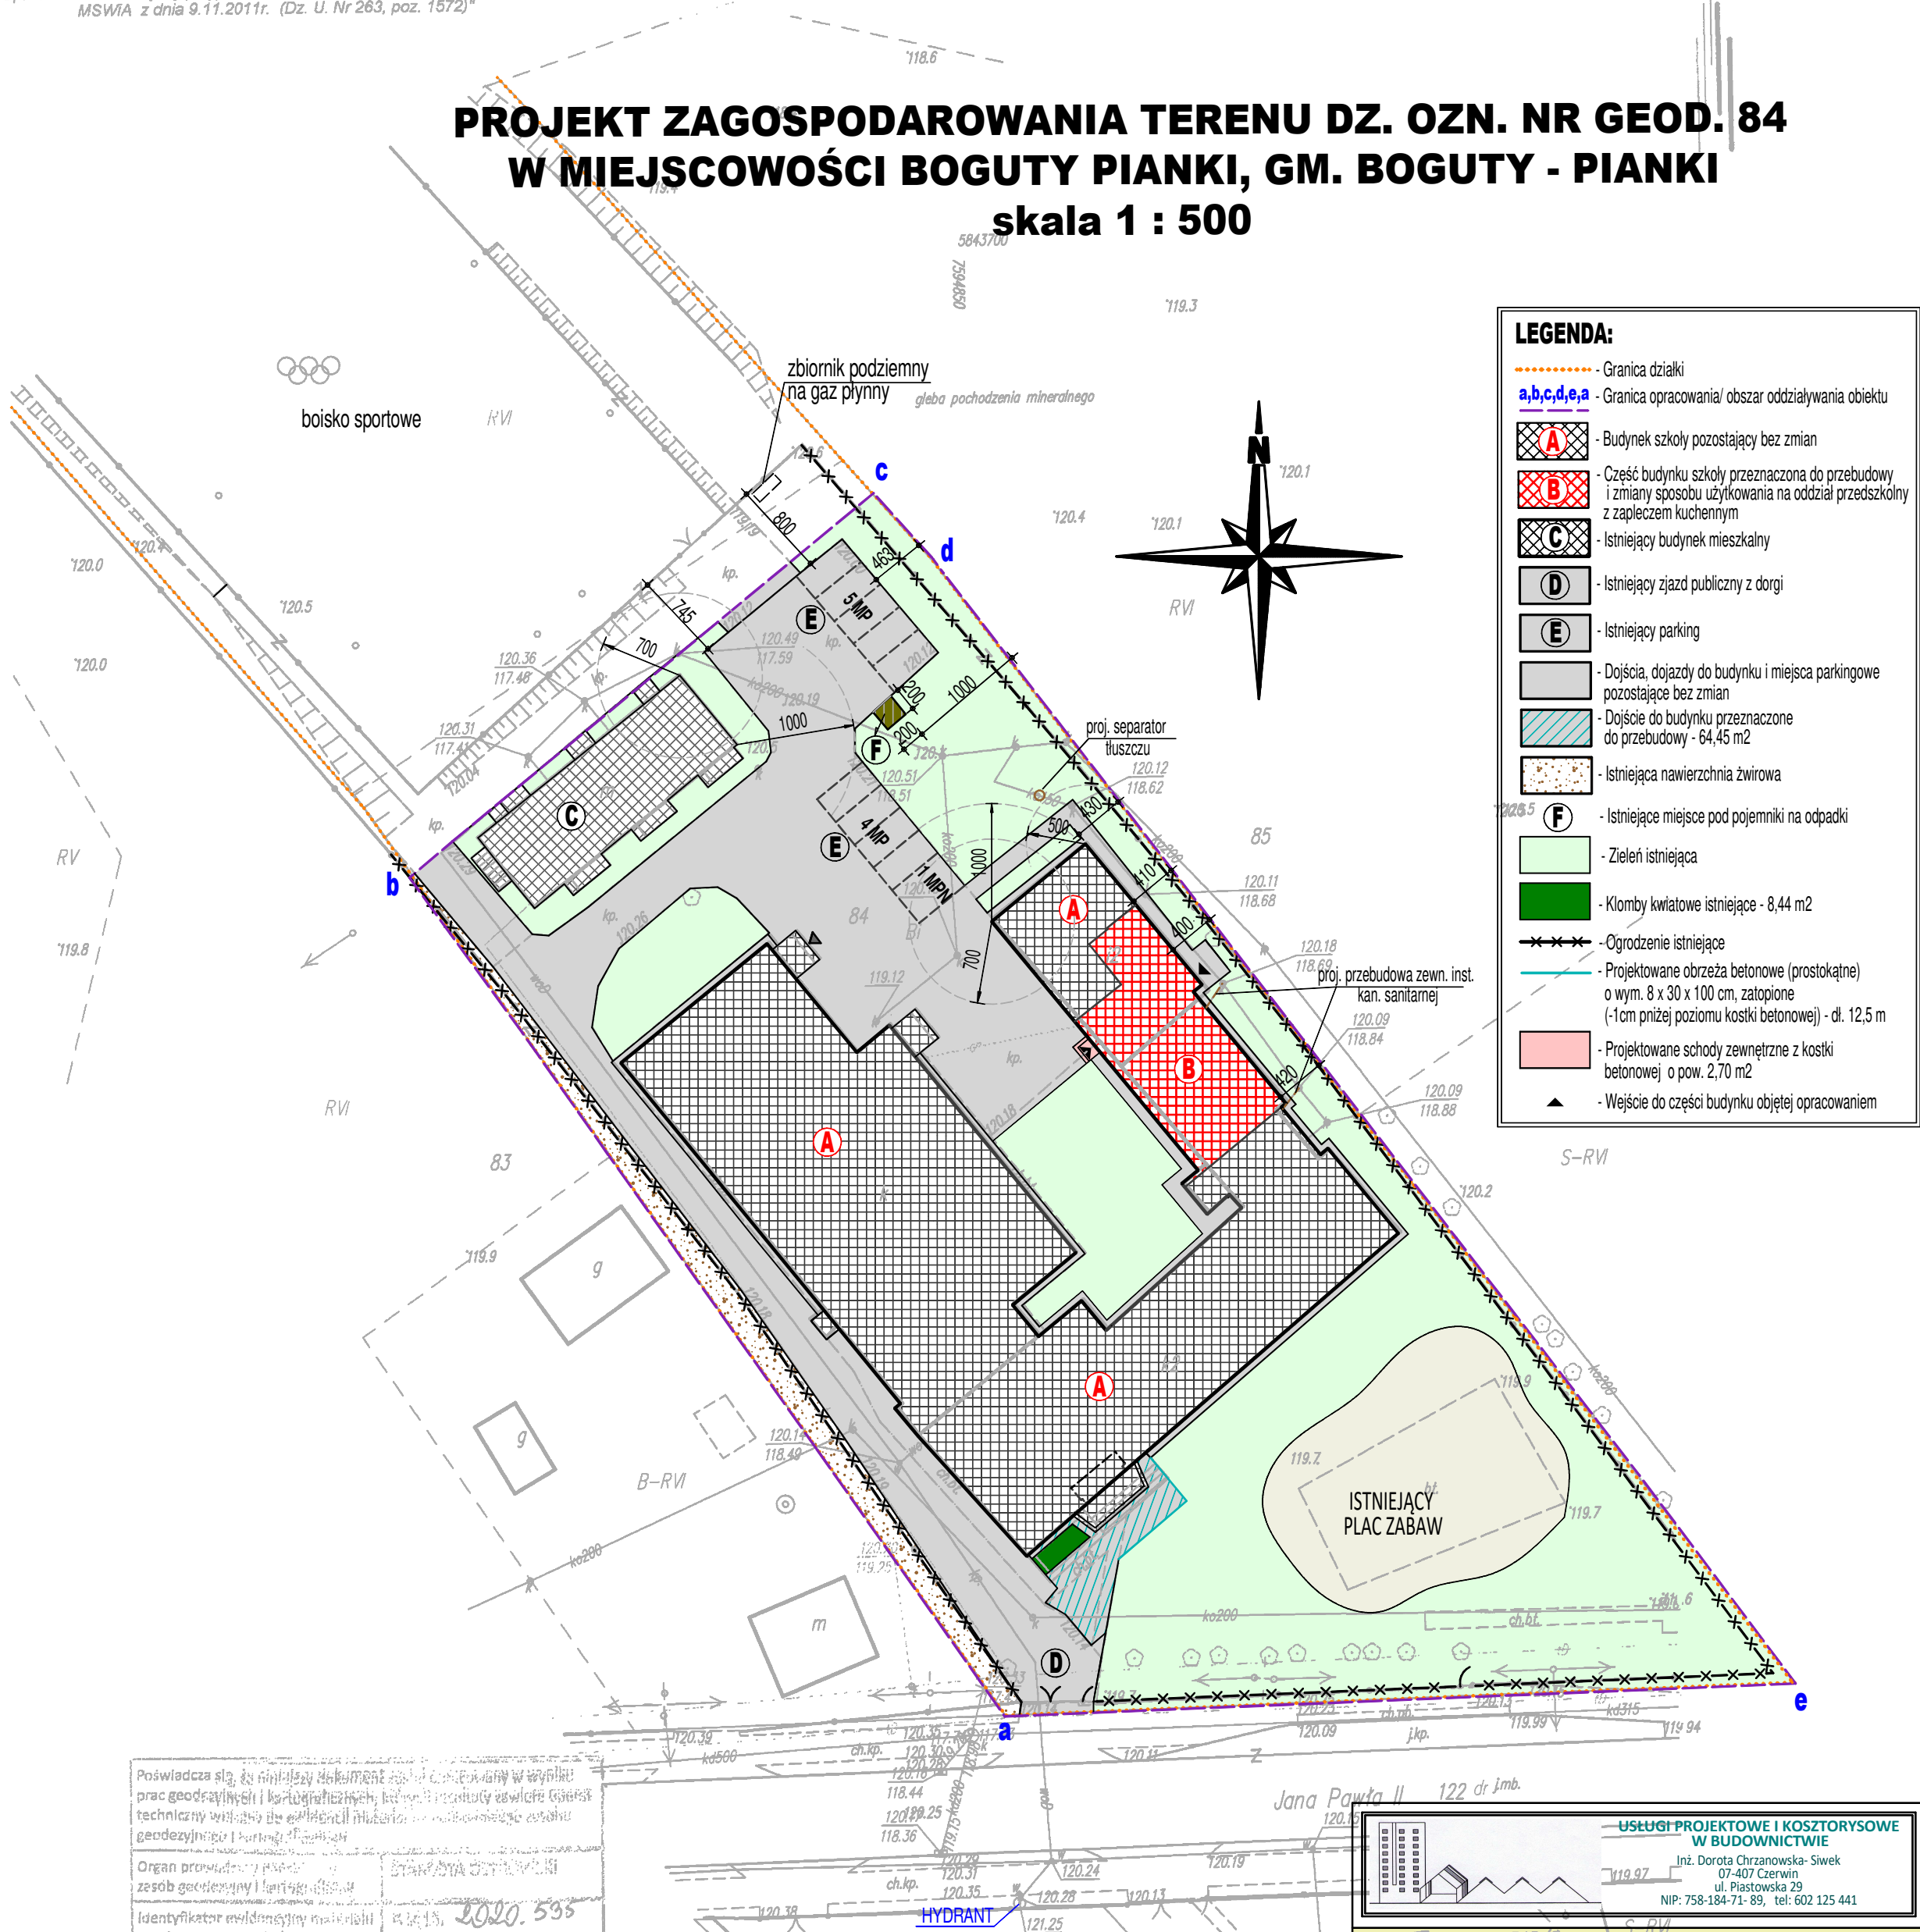

| | |
|--|-----------------------------|
| Poświadczam, że niniejszy dokument jest zgodny z treścią prac geodezyjnych i kartograficznych, które zostały wykonane zgodnie z przepisami technicznymi wydanymi przez Prezesa Urzędu Geodezyjnego i Kartograficznego. | |
| Organ prowadzący zespół geodezyjny i kartograficzny | Urząd Gminy Boguty - Pianki |
| Identyfikator ewidencyjny mapy | 141603_2 |
| Identyfikator ewidencyjny mapy | 0009 |
| Data wpisania operacji technicznej do ewidencji materiałów zabudowy | 10.04.2020 |
| Imię, nazwisko i podpis osoby reprezentującej organ | |

z up. STAROSTY
mgr inż. Beata Spoto
Kierownik Ośrodka Dokumentacji
Geodezyjnej i Kartograficznej

BILANS TERENU (w granicach opracowania a,b,c,d,e,a):

- Powierzchnia działki nr 84 - 0,93 ha
- Powierzchnia części działki w granicach opracowania - 5 735,0 m², w tym:
- Pow. zabudowy istn. bud.szkoly ("A" + "B") - 1 553,0 m² (w tym: 1 512,90 m² - powierzchnia zabudowy budynku + 40,10 m² - powierzchnia schodów zewnętrznych)
 - Powierzchnia zabudowy istn. budynku mieszkalnego ("C") - 193,20 m²
 - Powierzchnia dojścia do budynku przeznaczona do przebudowy - 64,45 m²
 - Powierzchnia istn. nawierzchni utwardzonych - 1407,65 m²
 - Powierzchnia projektowanych schodów zewn. - 2,70 m²
 - Powierzchnia istn. placu zabaw - 419,50 m²
 - Powierzchnia istn. zieleni - klomb kwiatowy - 8,44 m²
 - Powierzchnia istn. zieleni - trawniki - 1 920,71 m²

Powierzchnia zieleni biologicznie czynnej w granicach opracowania wynosi: 33,49 %

1 920,71 m² * 100% / 5 735,0 m² = 33,49 %

Wielkość powierzchni zabudowy w stosunku do powierzchni części działki w granicach opracowania wynosi:

(1 553,0 m² + 193,20 m²) * 100% / 5 735,0 m² = 30,45% < 50% (określone w decyzji o war. zabudowy)

Wielkość powierzchni zabudowy w stosunku do powierzchni całej działki wynosi:

(1 553,0 m² + 193,20 m²) * 100% / 9300 m² = 18,77% < 50% (określone w decyzji o war. zabudowy)

| | |
|---|--|
| USŁUGI PROJEKTOWE I KOSZTORYSOWE W BUDOWNICTWIE | |
| Inż. Dorota Chrzanowska-Siwiek 07-407 Czerwin ul. Piastowska 29 NIP: 758-184-71-89, tel: 602 125 441 | |

Inwestor : Gmina Boguty Pianki, Aleja Papieża Jana Pawła II 45, 07-325 Boguty Pianki

Lokalizacja : Obręb Boguty Żurawie, Aleja Papieża Jana Pawła II 62,
07-325 Boguty Pianki, dz. nr ew. 84

Temat: PROJEKT PRZEBUDOWY I ZMIANY SPOSOBU UŻYTKOWANIA POMIESZCZEN
W BUDYNKU SZKOŁY PODSTAWOWEJ W BOGUTACH PIANKACH NA ODDZIAŁ
PRZEDSZKOLNY Z ZAPLECZEM KUCHENNYM

Nazwa rysunku :
PROJEKT ZAGOSPODAROWANIA TERENU

Skala: 1:500

Autorzy projektu :

Specjalność : Nr uprawnień : Podpis :

BRANŻA ARCHITEKTURA

Projektant: mgr inż. arch. Aleksander Wietrow architektoniczna 608/86/Os

Sprawdzający: mgr inż. arch. Marta Magdalena Mierzejewska architektoniczna 38/PDOKK/2021

Opracowała: inż. Dorota Chrzanowska-Siwiek

BRANŻA SANITARNIA

Projektant: mgr inż. Tomasz Tyminski sanitarna MAZ/0266/PWOS/10

Sprawdzający: mgr inż. Hubert Cikacz sanitarna MAZ/0416/PWB5/15

Faza: Projekt budowlany | Miejscowość, data: Czerwin, listopad 2022 r.