MAPA DO CELÓW PROJEKTOWYCH

SKALA 1:500

województwo: łódzkie

powiat: bełchatowski
jedn. ewidencyjna: gmina Zelów

obręb: Ostoja
działka nr 306 ID 100108_5.0024.306

działka nr 307 ID 100108_5.0024.307
ID Zgł.: GK.6641.205.2026

Poziom odniesienia "Kronsztadt 60"
Układ współrzędnych "2000", strefa 6
Uzgodniono w ZUD
Granice według danych ewidencyjnych.

Mapa aktualna na dzień 19.02.2026r.

--------- zakres opracowania mapy

W obszarze aktualizacji nie sprawdzono służebności gruntowych

Nie wyklucza się istnienia urządzeń podziemnych nie zgłoszonych do inwentaryzacji powykonawczej jednostkom wykonawstawa geodezyjnego. Za przewody nie zgłoszone do inwentaryzacji geodezyjnej oraz za przewody inwentaryzowane uprzednio wykonawca niniejszej mapy nie ponosi odpowiedzialności.

Kolorem czerwonym zaznaczono punkty osnowy geodezyjnej, które podlegają ochronie. Zgodnie z art.48 pkt.3 ustawy z dnia 17 maja 1989 Prawo geodezyjne i kartograficzne (Dz.U.z 2024 r. poz 1151 z późn.zm.) kto (...) niszczy, uszkadza i przemieszcza znak geodezyjne (...) podlega karze grzywny.

Oświadczam, że niniejszy dokument został opracowany w wyniku prac geodezyjnych i kartograficznych, których rezultaty zawiera operat techniczny pozytywnie zweryfikowany. Jednocześnie informuję, że jestem świadomy odpowiedzialności karnej za złożenie fałszywego oświadczenia.	
Identyfikator zgłoszenia prac geodezyjnych	GK.6641.205.2025
Organ służby geodezyjnej, który otrzymał zgłoszenie	STAROSTA BEŁCHATOWSKI
Wykonawca prac geodezyjnych	Biuro Usług Geodezyjnych Stanisław Ogloza
Nr oraz data wystawienia protokołu zawierającego wynik pozytywnej weryfikacji	GK.6641.205.2025_1 2026.03.05
Imię i nazwisko oraz nr uprawnień zawodowych kierownika prac	Stanisław Ogloza Nr upr. 15385

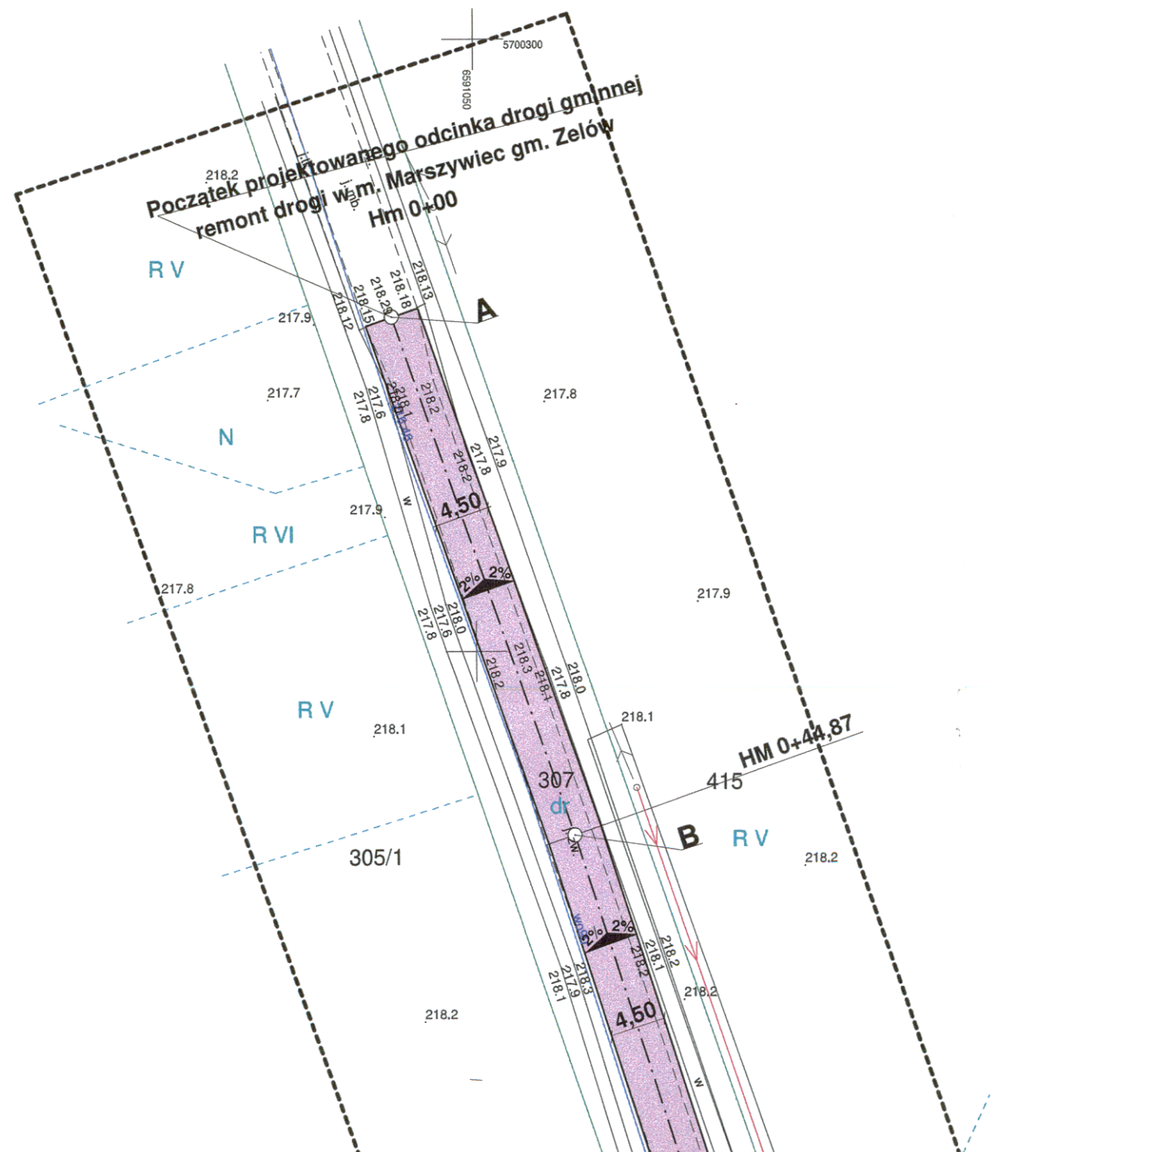

OZNACZENIA

Projektowana nawierzchnia jezdni

INWESTOR	GMINA ZELÓW, 97-425 UL. ŻEROMSKIEGO 23	
ELEMENT	P.T. BUDOWLANY	NR RYSUNKU
OBIEKT	**REMONT DROGI GMINNEJ W M. MARSZYWIEC**	**1**
ADRES	GMINA ZELÓW DZ. NR. 306, 307 OBR. OSTOJA	SKALA
PRZEDMIOT	**PROJEKT ZAGOSPODAROWANIA TERENU**	**1:500**
PROJEKTANT	*Inż. Bogdan Przybycień – uprawn. projekt. Nr UAN-IV-10220 - 145/81*	Data Podpis 03.2026

inż. BOGDAN PRZYBYCIEŃ
upr. projektant i kier. bud. w spec. konstr.-inż. dróg § 5 ust. 1, § 7 i § 13 ust. 1 pkt 3b
97-400 Bełchatów
os. Dolnośląskie 341 m. 135, tel. 500 254 894