
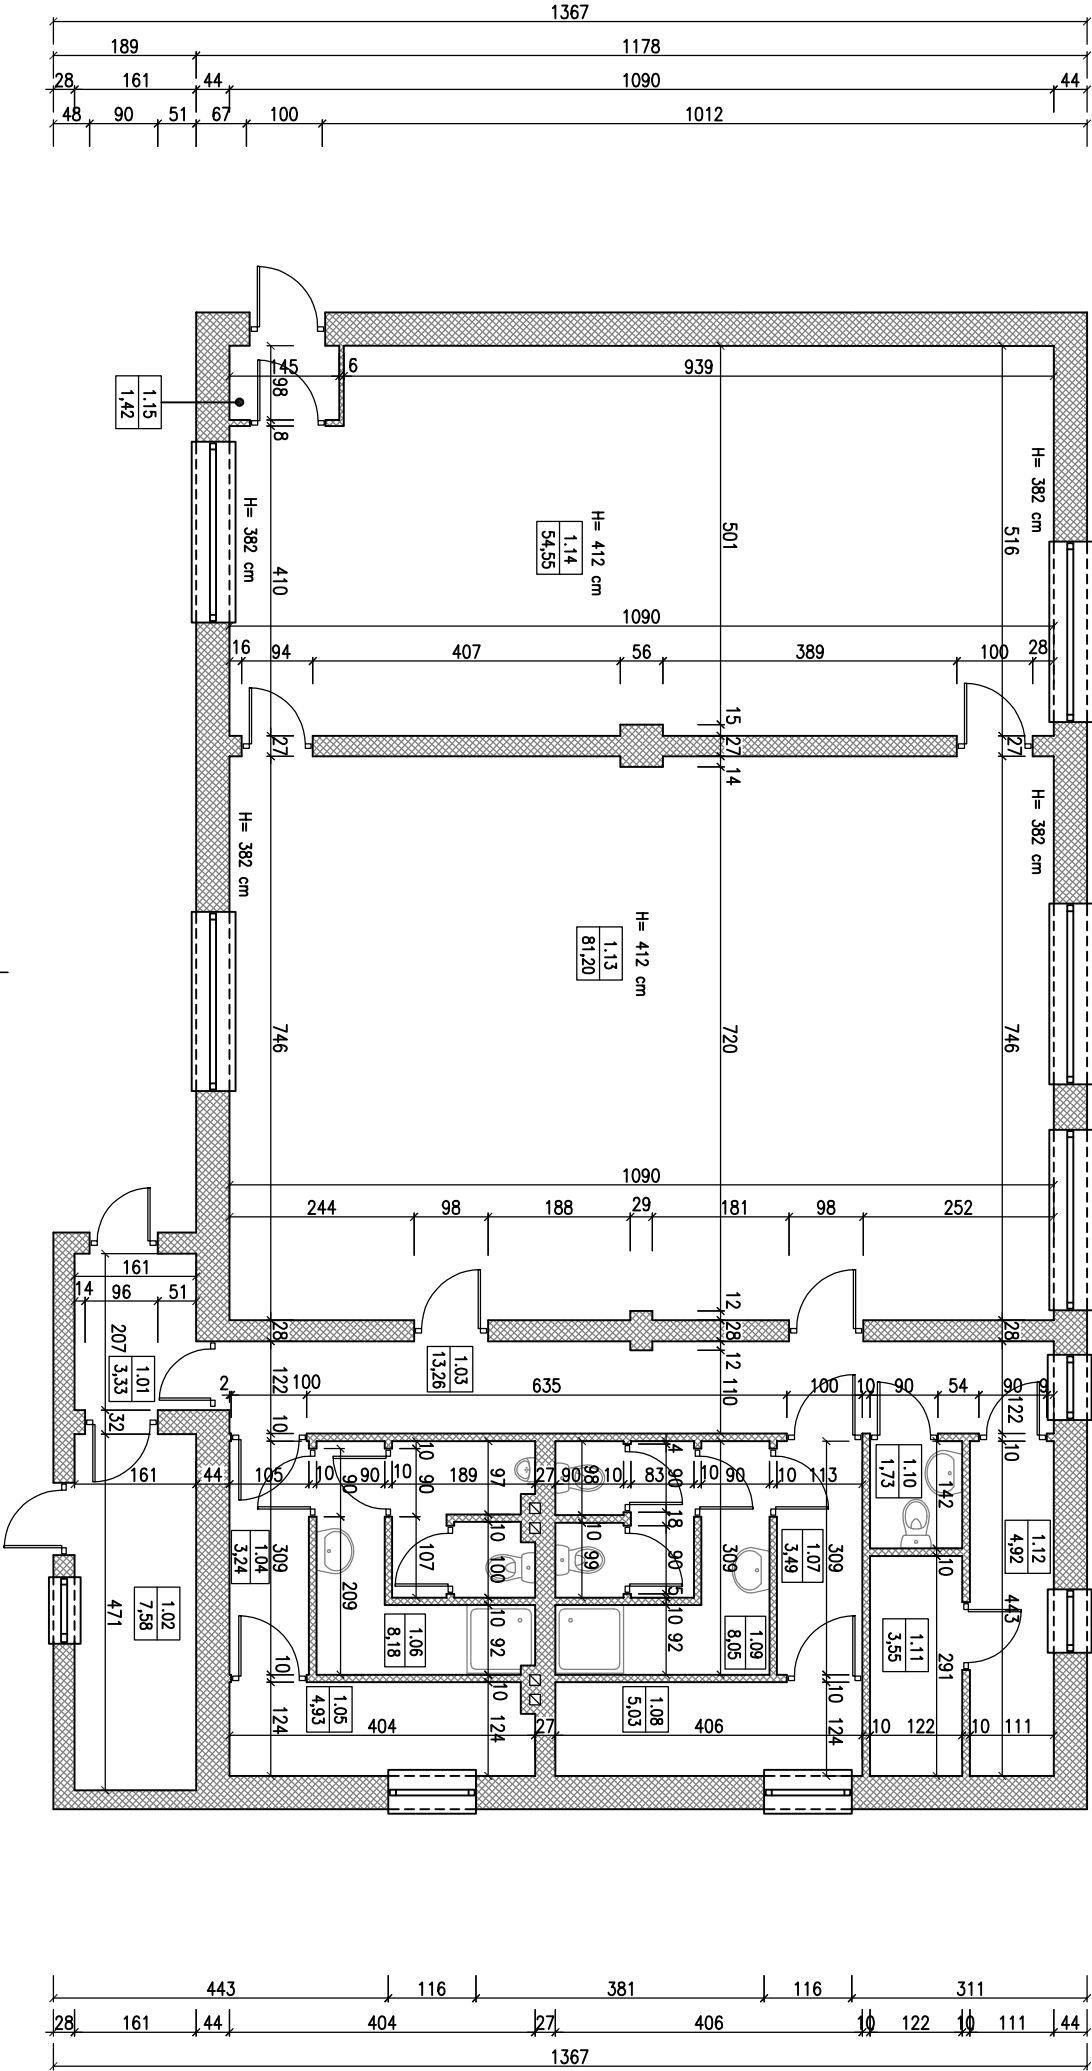



RZUT PARTERU - INWENTARYZACJA

SKALA 1 : 100

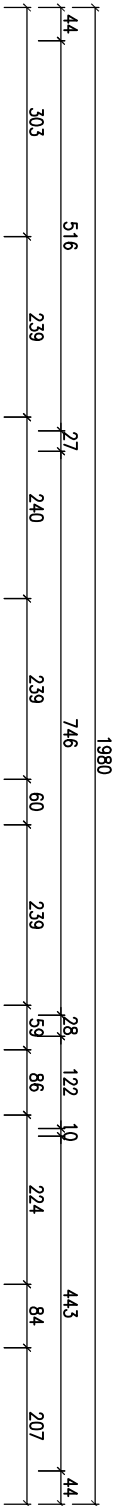

B I L A N S P O W I E R Z C H N I				
Rzut przyziemia				
NR POM.	NAZWA POMIESZCZENIA	RODZAJ POSADZKI	POW. PODŁOGI	POW. H>190cm
1.01	Wiatrołap	plyt. cer.	3.33	3.33
1.02	Kotłownia	plyt. cer.	7.58	7.58
1.03	Korytarz	plyt. cer.	13.26	13.26
1.04	Przedsiónek	plyt. cer.	3.24	3.24
1.05	Szotnia męska	plyt. cer.	4.93	4.93
1.06	Łazienka męska	plyt. cer.	8.93	8.93
1.07	Przedsiónek	plyt. cer.	3.49	3.49
1.08	Szotnia damska	plyt. cer.	5.03	5.03
1.09	Łazienka damska	plyt. cer.	8.05	8.05
1.10	W-c	plyt. cer.	1.73	1.73
1.11	Pom. gospodarcze	plyt. cer.	3.55	3.55
1.12	Pom. gospodarcze	plyt. cer.	4.92	4.92
1.13	Salia gimnastyczna	parkiet	81.20	81.20
1.14	Salia gimnastyczna	parkiet	54.55	54.55
1.15	Pom. gospodarcze	plyt. cer.	1.42	1.42
OGÓŁEM SUMA POWIERZCHNI			205.21	205.21

		PRACOWNIA PROJEKTOWO-INŻYNIERSKA BUDOWNICTWA	
LESZEK JAKUBOWSKI			
63-500 Ostaszów ul. Klonowa 4, tel. 62 586-09-31, kom. 693-028-50-50			
e-mail: pjb@interia.pl			
Obiekt:	KLUB SENIOR +		
Adres:	MIKSTAT działka nr ewid. 1301/13		
Jednostka ewid.:	301806_4 Mikstata		
Obrob. ewid.:	0001 Mikstata		
Inwestor:	MIASTO I GMINA MIKSTAT		
	ul. KRAKOWSKA 17 63-510 MIKSTAT		
RZUT PARTERU – INWENTARYZACJA			
Projektant arch.:	mgr inż. arch. Emilia Pietrzak–Kurzyńska		
Specjalność:	architektoniczna bez ograniczeń		
Nr uprawnień	58/09/D01A		
Projektant konstr.:	mgr inż. Leszek Jakubowski		
Specjalność:	konstrukcyjno-budowlana bez ograniczeń		
Nr uprawnień	33/D05/05		
Asystent proj.:	Mateusz Powłok		
Prawo autorskie zastrzeżone (Dz. U. Nr 24, poz. 83 z 4.02.1994r.) Kopowanie i wykorzystywanie całości lub częściowe bez zgody właściciela jest ZABRONIONE!			