


BILANS POWIERZCHNI

Rzut przziemia			
NR POM.	NAZWA POMIESZCZENIA	RODZAJ POSADZKI	POW. PODŁOGI
1.01	Widziolap	Pył. cer.	3,46
1.02	Korytarz	Pył. cer.	14,89
1.03	Kotłownia	Pył. cer.	7,58
1.04	Szatnia	Pył. cer.	8,55
1.05	Aneks kuchenny	Pył. cer.	8,57
1.06	Łazienka damska+niepełnosprawni	Pył. cer.	10,03
1.07	Łazienka męska – umywalka	Pył. cer.	1,80
1.08	Łazienka męska – pisuar	Pył. cer.	1,80
1.09	Łazienka męska – ubikacja	Pył. cer.	1,83
1.10	WC	Pył. cer.	1,73
1.11	Pomieszczenie socjalne 1	Pył. cer.	4,92
1.12	Pomieszczenie socjalne 2	Pył. cer.	3,55
1.13	Pomieszczenie rehabilitacyjne	Pył. cer.	15,10
1.14	Sala dzienna	Portiet	39,99
1.15	Sala telewizyjna	Portiet	25,08
1.16	Sala ćwiczeń	Portiet	34,38
1.17	Pomieszczenie biurowe	Portiet	19,55
1.18	Przedsiónek	Pył. cer.	1,42
OGÓŁEM SUMA POWIERZCHNI:			204,23

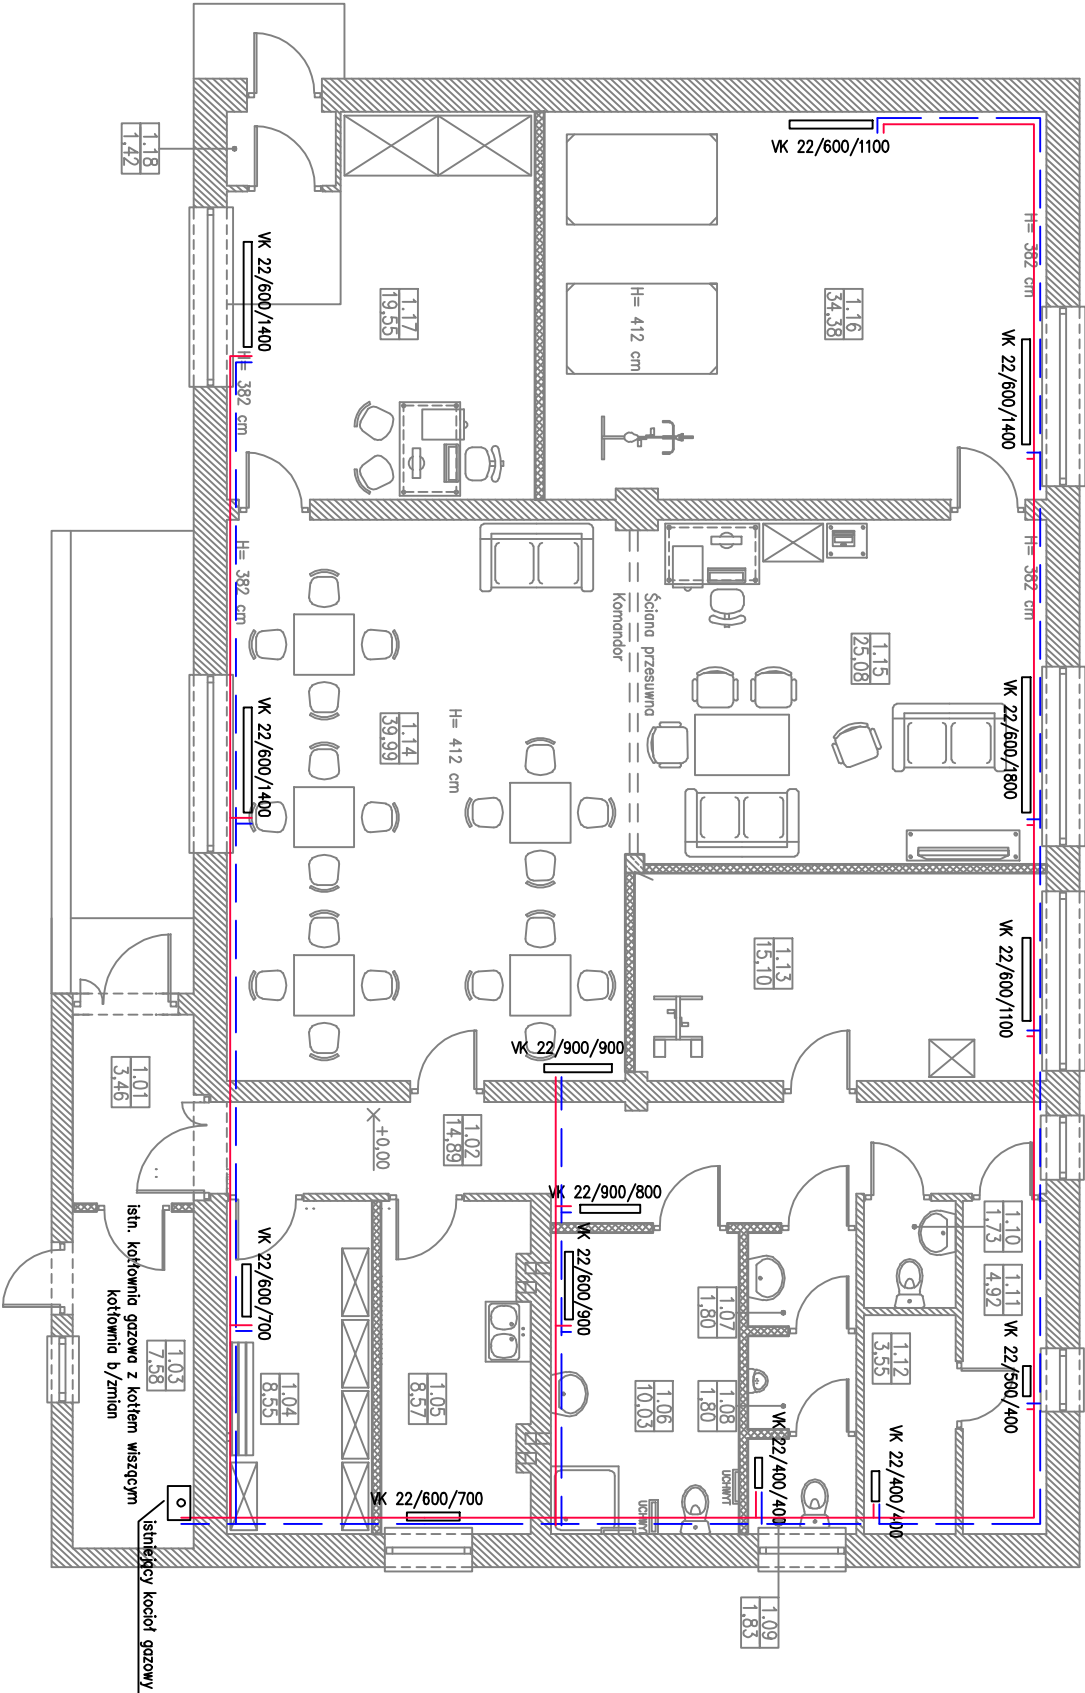

Uwaga: Na instalacji grzewczej montować kompensację.



PRACOWNIA PROJEKTOWO-INŻYNIERSKA BUDOWLANA
LESZEK JAKUBOWSKI
63-600 Ostraszów ul. Kanonia 4, tel. 62 586-08-31, kom. 693-028-609
e-mail: proj_bud@interia.pl

Obiekt:	KLUB SENIORA + MIKSTAT działka nr ewid. 1301/13	Rys. nr S3
Adres:	301806_4 Mikstat	FAZA P.B
Jednostka ewid.:	0001 Mikstat	DATA 08.2017
Opis ewid.:	MIASTO i GMINA MIKSTAT	
Inwestor:	ul. KRAKOWSKA 17 63-510 MIKSTAT	

Instalacja grzewcza – RZUT PARTERU	SKALA 1:100
	BRANŻA: sanitarna

Projektant:	mgr inż. Artur Bocik
Nr uprawnień	330/DOŚ/13
Asystent proj.	mgr inż. Beata Kapota

Prawa autorskie zastrzeżone (Dz. U. Nr 24, poz. 83 z 4.02.1994r.)

Kopowanie i wykorzystywanie całości lub częściowe bez zgody właściciela jest ZABRONIONE!