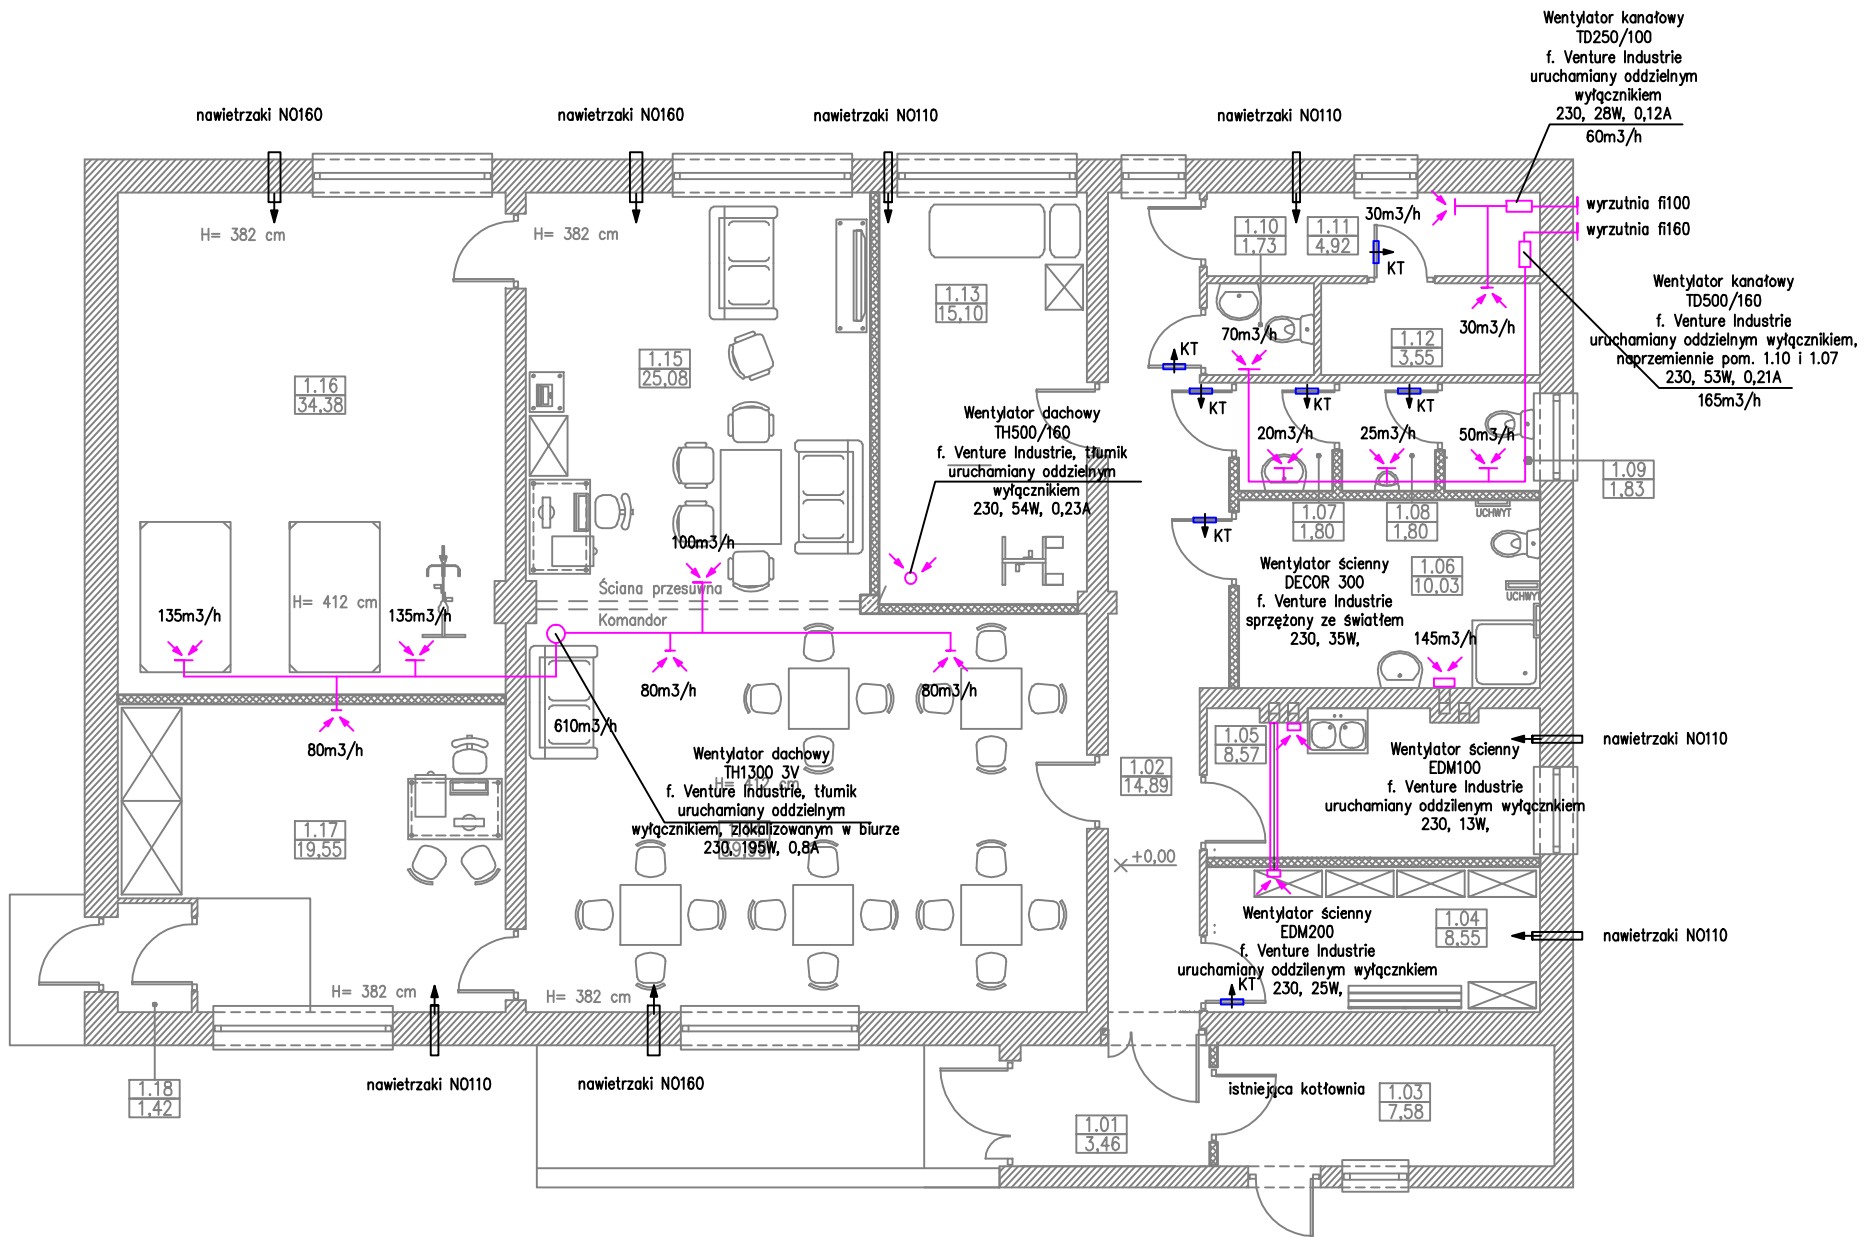

BILANS POWIERZCHNI

Rzut przyziemia

NR POM.	NAZWA POMIESZCZENIA	RODZAJ POSADZKI	POW. PODŁOGI	POW. UŻYTK.
1.01	Wiatrołap	Płyt. cer.	3,46	3,46
1.02	Korytarz	Płyt. cer.	14,89	14,89
1.03	Kotłownia	Płyt. cer.	7,58	7,58
1.04	Szatnia	Płyt. cer.	8,55	8,55
1.05	Aneks kuchenny	Płyt. cer.	8,57	8,57
1.06	Łazienka damska+niepełnosprawni	Płyt. cer.	10,03	10,03
1.07	Łazienka męska – umywalka	Płyt. cer.	1,80	1,80
1.08	Łazienka męska – pisuar	Płyt. cer.	1,80	1,80
1.09	Łazienka męska – ubikacja	Płyt. cer.	1,83	1,83
1.10	WC	Płyt. cer.	1,73	1,73
1.11	Pomieszczenie socjalne 1	Płyt. cer.	4,92	4,92
1.12	Pomieszczenie socjalne 2	Płyt. cer.	3,55	3,55
1.13	Pomieszczenie rehabilitacyjne	Płyt. cer.	15,10	15,10
1.14	Sala dzienna	Parkiet	39,99	39,99
1.15	Sala telewizyjna	Parkiet	25,08	25,08
1.16	Sala ćwiczeń	Parkiet	34,38	34,38
1.17	Pomieszczenie biurowe	Parkiet	19,55	19,55
1.18	Przedsionek	Płyt. cer.	1,42	1,42
OGÓŁEM SUMA POWIERZCHNI:			204,23	204,23

PRACOWNIA PROJEKTOWO-INŻYNIERSKA BUDOWNICTWA
LESZEK JAKUBOWSKI
63-500 Ostrzeszów ul. Klonowa 4, tel. 62 566-09-31, kom. 693-028-509
e-mail: ppib_lj@interia.pl

Obiekt: KLUB SENIORA +
Adres: MIKSTAT działka nr ewid. 1301/13
Jednostka ewid.: 301806_4 Mikstat
Obręb ewid.: 0001 Mikstat
Inwestor: MIASTO I GMINA MIKSTAT ul. KRAKOWSKA 17 63–510 MIKSTAT

Rys. nr S4

FAZA P.B

DATA 08.2017

Instalacja wentylacji– RZUT PARTERU

SKALA 1:100

BRANŻA: sanitarna

Projektant: mgr inż. Artur Bacik
Nr uprawnień 330/DOŚ/13

Asystent proj. mgr inż. Beata Kapała

Prawa autorskie zastrzeżone (Dz. U. Nr 24, poz. 83 z 4.02.1994r.)
Kopiowanie i wykorzystywanie całości lub częściowe bez zgody właściciela jest ZABRONIONE!