

# MAPA DLA CELOW PROJEKTOWYCH

Skala 1 : 500

Gmina : Karsin

Obręb : BORSK

dz. 188


dz. ew. rob. 1295/98

ks. rob. 224/98

mapa zas. 334.212.122

OSNOWA:

- pozioma - układ „1965”
- wysokościowa - układ „Kronsztadt”
- Mapę wykonano metodą powiększenia z mapy 1:1000.

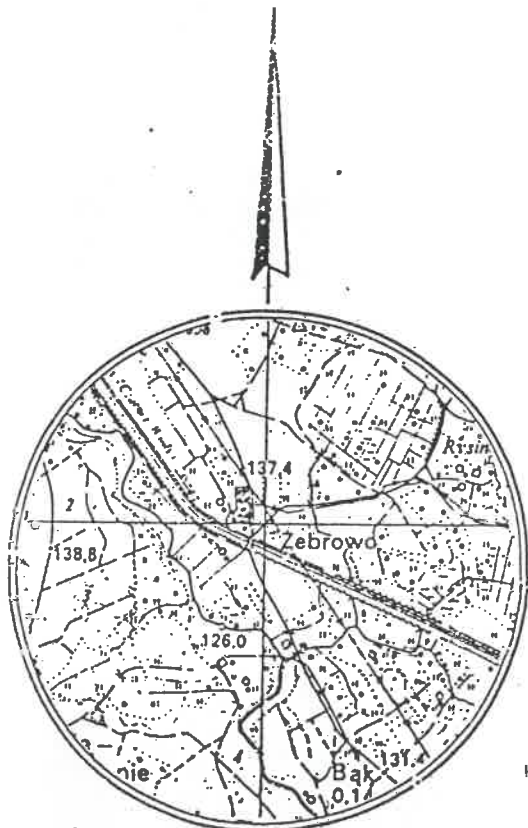

Orientacja 1:25 000

## LEGENDA

- projektowany most dług. L=16.90m szer. B=6.40m
- projektowana korona dojazdów drogowych
- projektowane skarpy dojazdów drogowych
- istniejący most drewniany do rozbioru

Mapa aktualna pod względem  
sytuacyjno - wysokościowym  
na dzień 30.10.1998.  
Uzbrojenia podziemnego nie stwierdzono.

Nie wyklucza się istnienia w terenie innych, nie  
wykazanych na niniejszej mapie urządzeń podziemnych  
które nie były zgłoszone do inwentaryzacji lub  
o których brak jest informacji w instytucjach branżowych

BIURO USŁUG GEODEZYJNYCH  
"GEOS" Spółka Cywilna  
83-400 KOŚCIERZYNA, ul. 3 Maja 9.  
tel./fax (058) 86-33-65 skr. poczt. 35  
WP 881-000-57-29 Regon 190256563

Wykonawca:

KAROL FULARSKI  
PRZEDSIĘWZIENIE  
83-401 WIELKIE  
ul. p. 6d. 8166

Kościerzyna dnia 30.10.1998 r.


URZĄD WOJEWÓDZKI  
W KOŚCIERZYNY  
WYDZIAŁ GEODEZJI  
WYDZIAŁ GEODEZJI  
WYDZIAŁ GEODEZJI  
FILIA TECHNICZNA  
W KOŚCIERZYNY  
83-400 KOŚCIERZYNA, ul. 3 Maja 9

Nr ks. inwentarz. 1295/98  
e widono (nie) w terenie (nie) w terenie

dn. 30.10.1998  
o zmianach w projekcie  
Konsultacja z dnia 30.10.1998 r.

Przedmiotem niniejszego projektu jest  
projektowanie mostu drogowego  
przez kanał Wody w m. Zebrowo  
Uzasadnienie: Długość mostu 16,90m

Projektant, wiadomości, inwestor są  
prawnie zobowiązani do ochrony  
dokumentów geodezyjnych na terenie  
inwestycji budowlanej (niezależności)  
ul. 15, 48 pl. 3 Budynek 17 C5.89r.  
10 30 pos. 163-164 (został i budowlany)

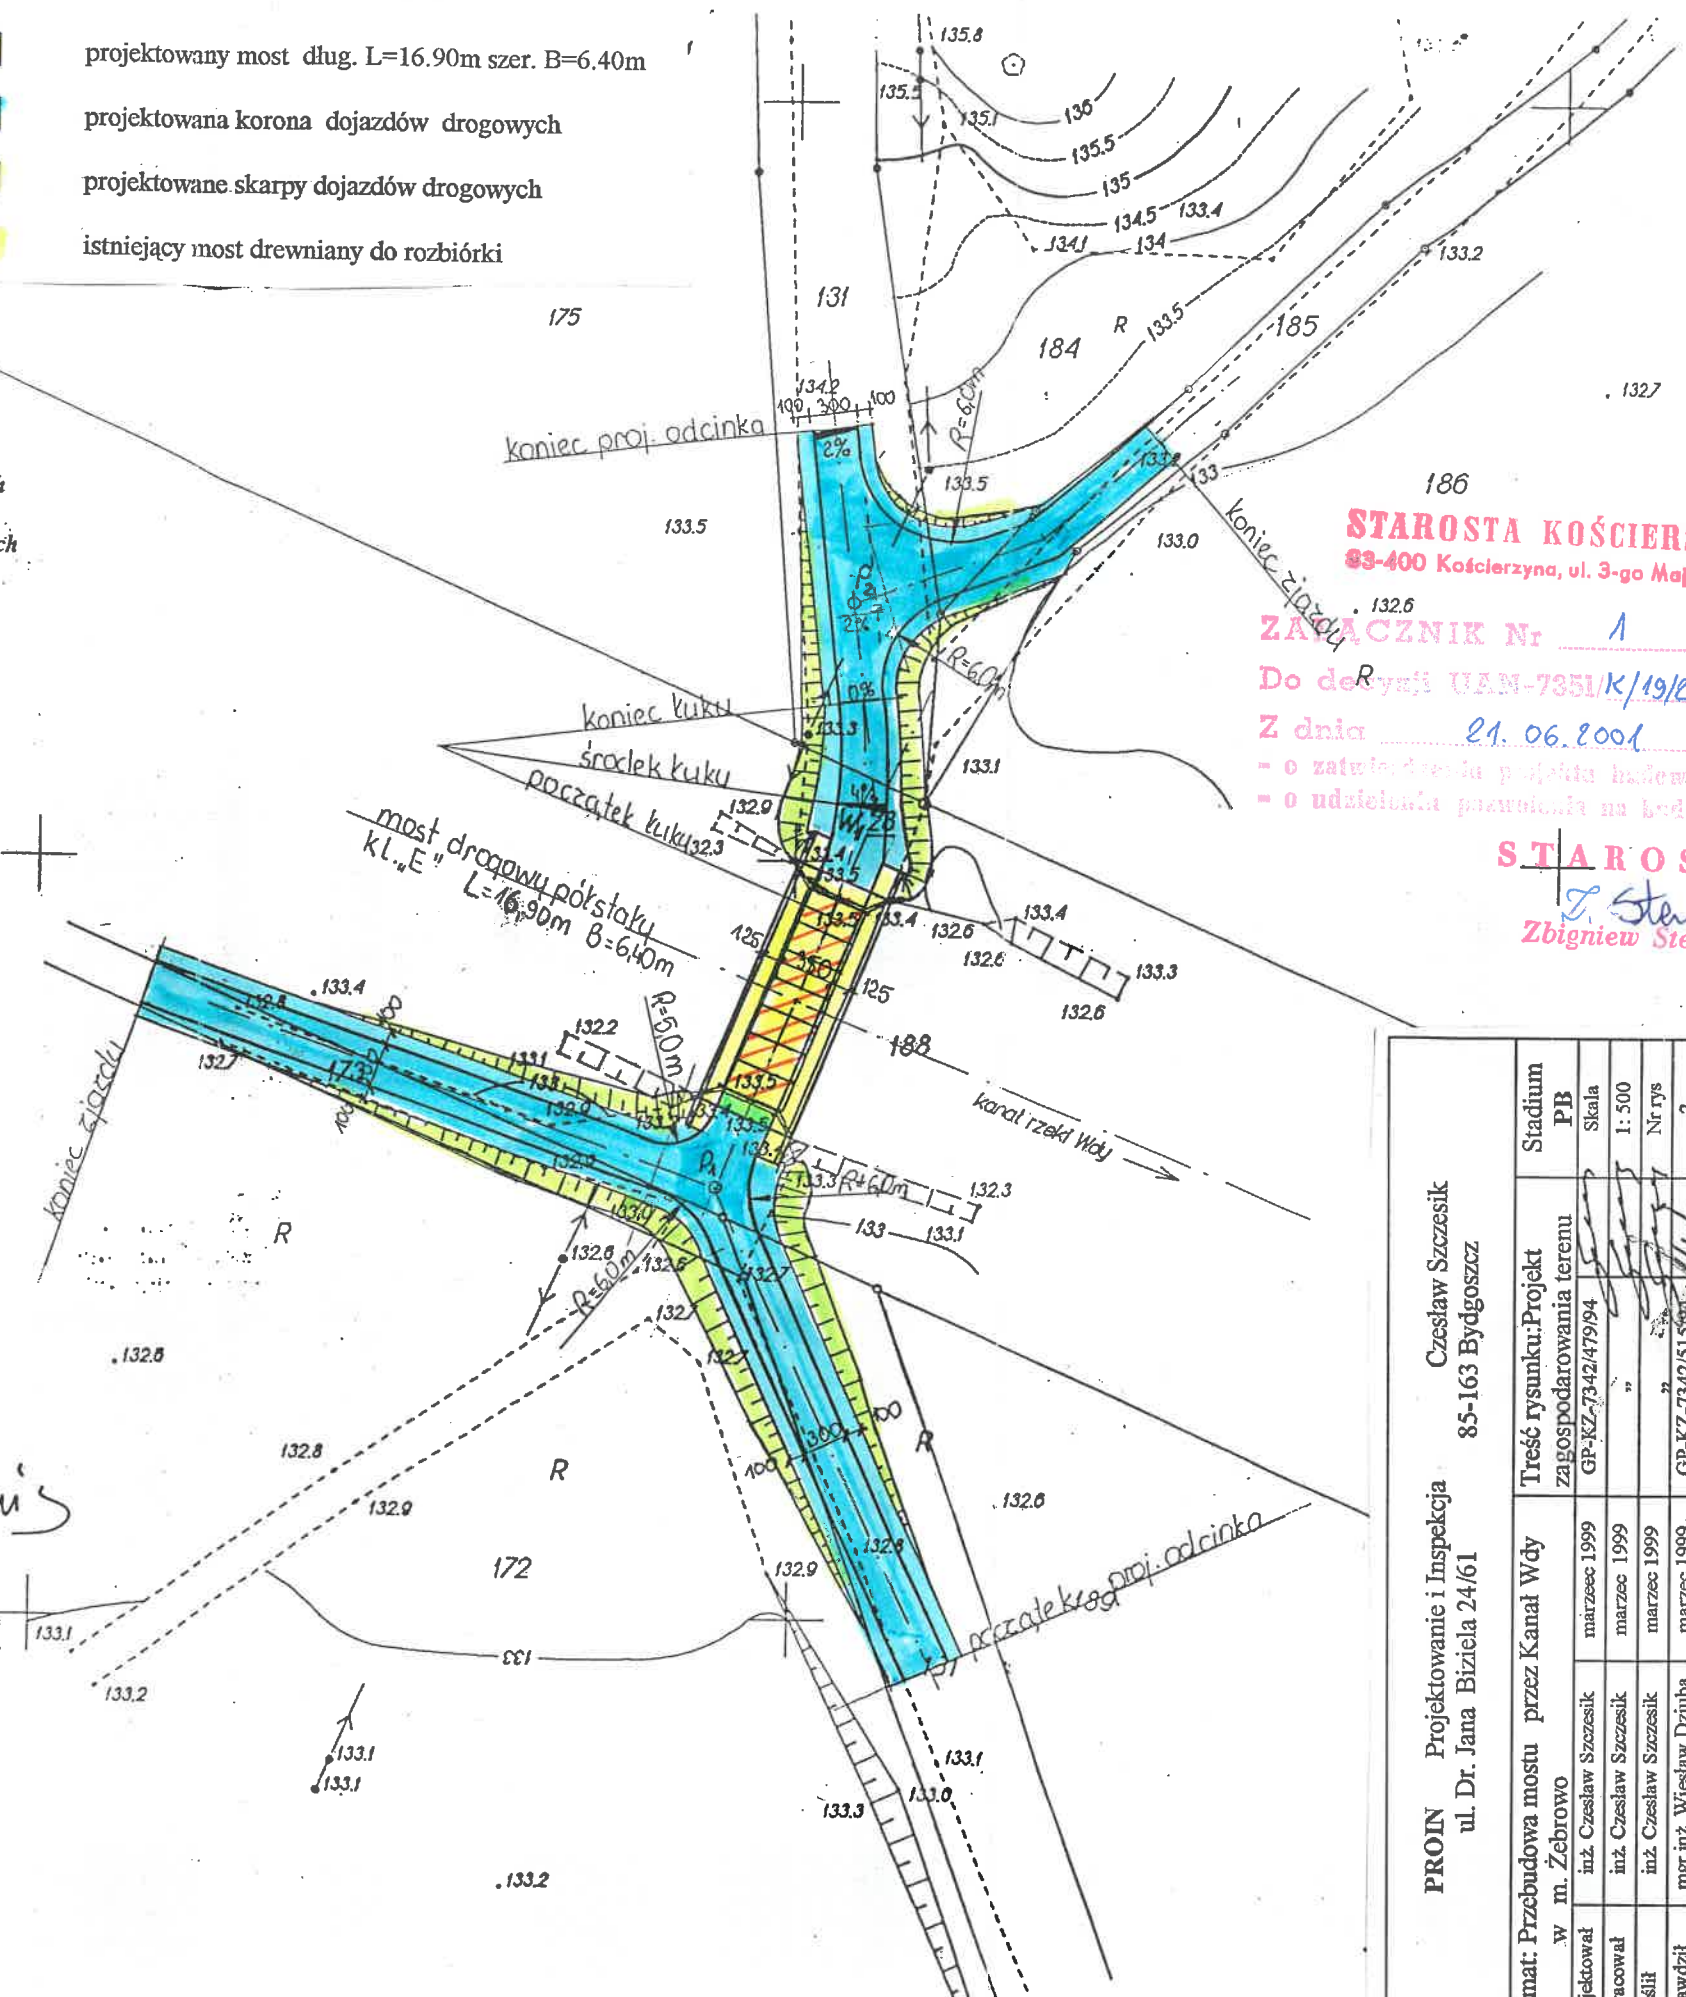

STAROSTA KOŚCIERZSKI  
83-400 Kościerzyna, ul. 3-go Maja 9e

ZAWIADOMIENIE Nr 1

Do decyzji UAN-7351/K/19/2/2001

Z dnia 21.06.2001

- o zatwierdzeniu projektu budowlanego
- o udzieleniu pozwolenia na budowę

STAROSTA  
Zbigniew Stencel

PROIN Projektowanie i Inspekcja ul. Dr. Jana Biziela 24/61				Czesław Szczesik 85-163 Bydgoszcz			
Temat: Przebudowa mostu przez Kanał Wdy w m. Zebrowo		Treść rysunku: Projekt zagospodarowania terenu		Stadium PB		Skala 1: 500	
Projektował	inż. Czesław Szczesik	marzec 1999	GP-KZ-7342/479/94				
Opracował	inż. Czesław Szczesik	marzec 1999	"				
Kreślił	inż. Czesław Szczesik	marzec 1999	"				
Sprawdził	mgr inż. Wiesław Dziuba	marzec 1999	GP-KZ-7342/515/94				