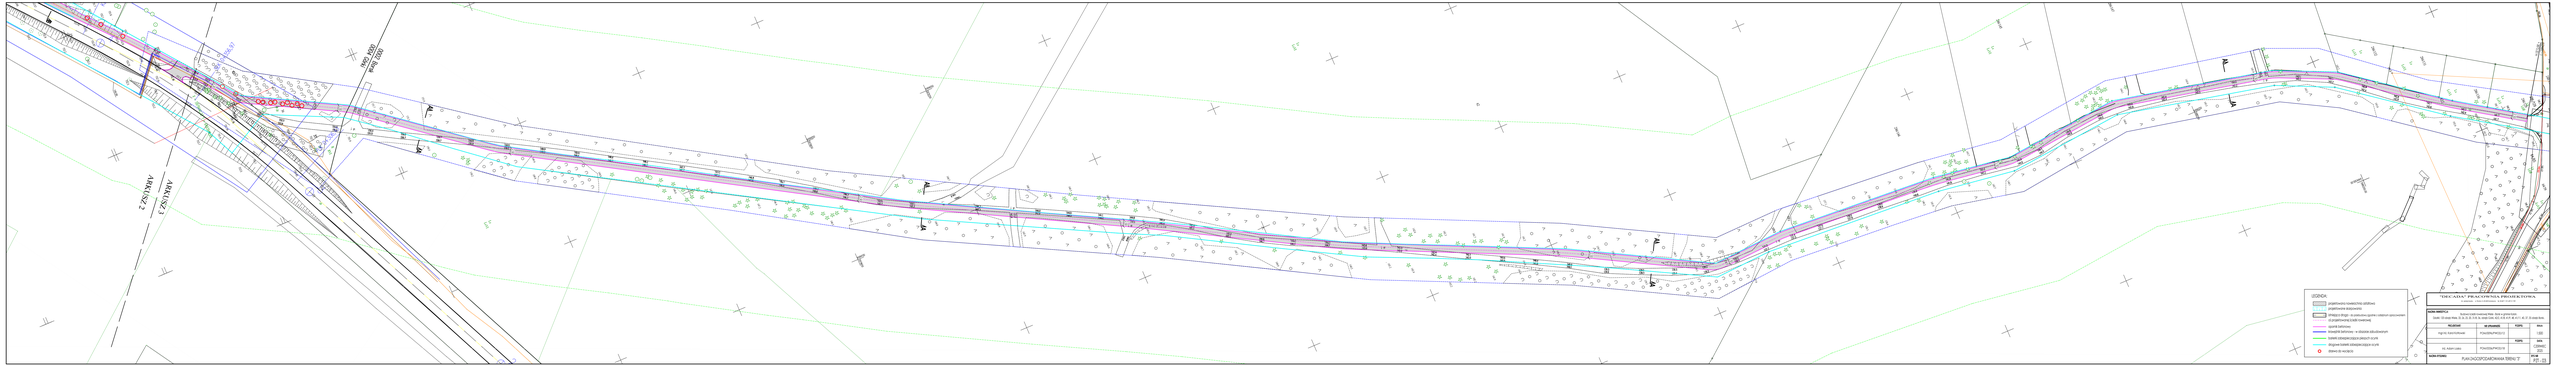
ARKUSZ 1
ARKUSZ 2
ARKUSZ 3
LEGENDA
projektowana nowa linia rozbiórki
projektowana dobudowa
linia(y) 0.5mgr. - w przekroju ujęta z zakresu opracowania
projektowana linia rozbiórki
granice działek
trasowość ścieżki rowerowej - w obszarze dobudowanych
trasowość chodnika(ciągów pieszych) wokół ronda
chodnik (ciągi piesze) istniejące (ciągi piesze) do ocalenia
słupek do montażu
TYTUŁ OPRACOWANIA
PROJEKT BUDOWLANY
PROJEKT ZAGOSPODAROWANIA TERENU
SKALA: 1:500
Dane: Dz.ewid.Nieb. 1:2000 z dnia 2009 roku oraz Mapa Sytuacyjno - Wysokościowa 1:500 z dnia 2009 r. w U. Z. G. i K. G. Urzędu Gminy
INWESTOR
GMINA NIEBYLEC
ul. Kolonii Lotnej
PROJEKTOWAŁ
mgr inż. Kamil Kulczak
PROJEKTOWAŁ
mgr inż. Kamil Kulczak
NUMER ETAPU
ETAP III
NUMER KOLEJNY
PLAN ZAGOSPODAROWANIA TERENU 7
SKALA
1:500
DATA
LISTOPAD 2020
ARKUSZ
7
ARKUSZY
7