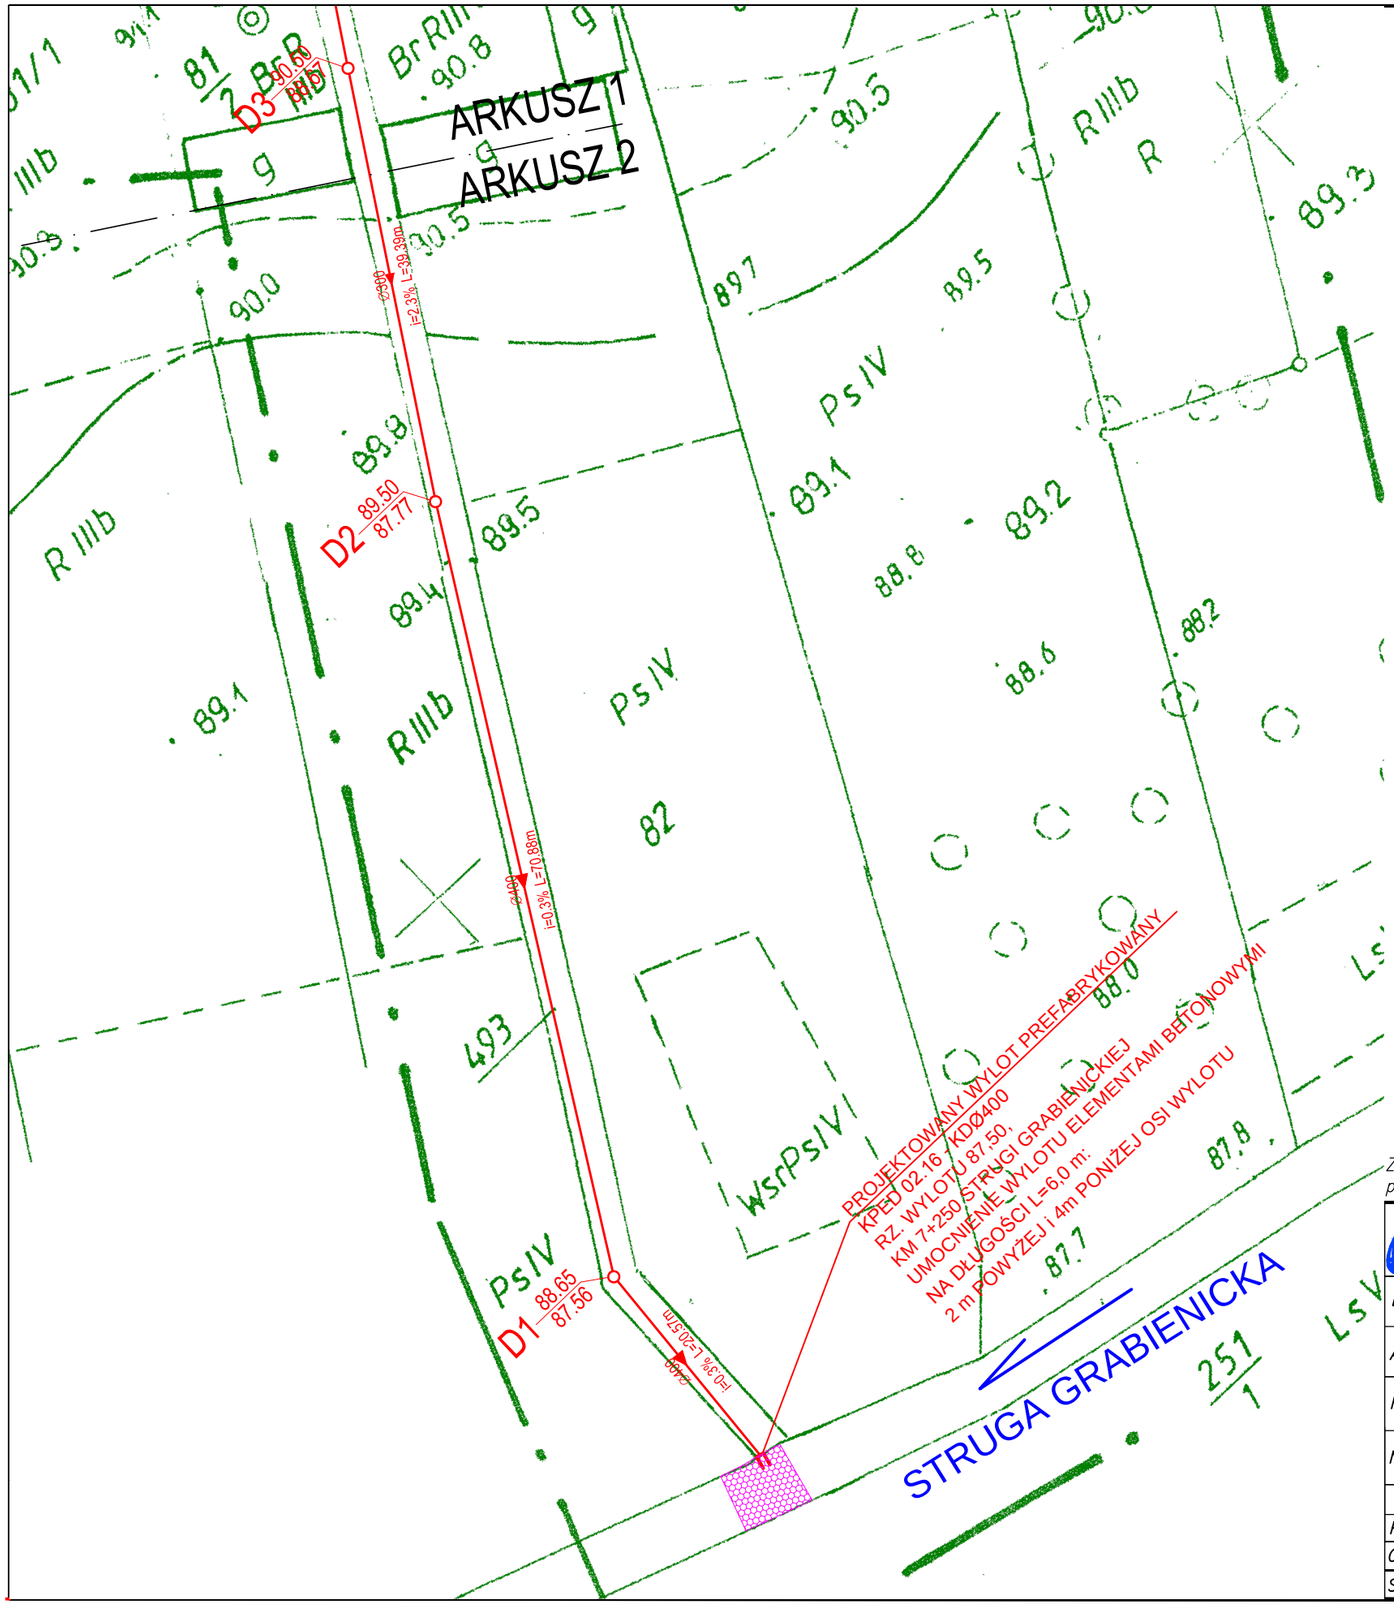

MAPA DO CELÓW PROJEKTOWYCH

SKALA 1: 1000

Oznaczenie kancelaryjne zgłoszenia pracy geodezyjnej		DZ.40600.1886.2015
Nazwa miejscowości		GRABIENICE
Jednostka ewidencyjna	identyfikator	301008_2
	nazwa	RZGÓW
Obręb ewidencyjny	identyfikator	0009
	Nazwa	GRABIENICE
Oznaczenie granic obszaru, który był przedmiotem aktualizacji		——— • ———
Nazwa układu współrzędnych	prostokątnych płaskich	Strefa Układu 1965:4 434.121.092
	układu wysokości	Kronsztadt 60
Informacje o służebnościach gruntowych mających wpływ na zagospodarowanie gruntów zlokalizowanych w granicach projektowanej inwestycji		Mapa do celów projektowych została wykonana bez ustalenia obciążeń służebności gruntowych ujawnionych w księdze wieczystej.
Data opracowania mapy		08.12.2016

MAPA DO CELÓW PROJEKTOWYCH

SKALA 1: 1000

Oznaczenie kancelaryjne zgłoszenia pracy geodezyjnej		DZ.40600.1886.2015
Nazwa miejscowości		GRABIENICE
Jednostka ewidencyjna	identyfikator	301008_2
	nazwa	RZGÓW
Obręb ewidencyjny	identyfikator	0009
	Nazwa	GRABIENICE
Oznaczenie granic obszaru, który był przedmiotem aktualizacji		——— • ———
Nazwa układu współrzędnych	prostokątnych płaskich	Strefa Układu 1965:4 434.121.101
	układu wysokości	Kronsztadt 60
Informacje o służebnościach gruntowych mających wpływ na zagospodarowanie gruntów zlokalizowanych w granicach projektowanej inwestycji		Mapa do celów projektowych została wykonana bez ustalenia obciążeń służebności gruntowych ujawnionych w księdze wieczystej.
Data opracowania mapy		08.12.2016

Poświadczam zgodność kopii mapy do celów projektowych z oryginałem dnia 13.09.2017r.

inż. Władysław Jaworski
62-510 Konin ul. Słowiańska 59/10
tel. [illegible]
upr. proj. w spec. inst.-inż.
Dec. IR [illegible]

MAPA DO CELÓW PROJEKTOWYCH

SKALA 1: 1000

Oznaczenie kancelaryjne zgłoszenia pracy geodezyjnej		DZ.40600.1886.2015
Nazwa miejscowości		GRABIENICE
Jednostka ewidencyjna	identyfikator	301008_2
	nazwa	RZGÓW
Obręb ewidencyjny	identyfikator	0009
	Nazwa	GRABIENICE
Oznaczenie granic obszaru, który był przedmiotem aktualizacji		——— • ———
Nazwa układu współrzędnych	prostokątnych płaskich	Strefa Układu 1965:4 434.121.044
	układu wysokości	Kronsztadt 60
Informacje o służebnościach gruntowych mających wpływ na zagospodarowanie gruntów zlokalizowanych w granicach projektowanej inwestycji		Mapa do celów projektowych została wykonana bez ustalenia obciążeń służebności gruntowych ujawnionych w księdze wieczystej.
Data opracowania mapy		08.12.2016

Usługi Geodezyjno-Kartograficzne
inż. Tomasz Łukasiewicz
Sławsk 28A, 62-566 Rzgów
tel. 63 241 84 01, 604 592 903
NIP 665-178-03-38, REG. 310347241

Geodeta Uprawniony
inż. Tomasz Łukasiewicz
upr. zawodowych 18822

Przyjmuję do zasobu. Za zgodą tego dokumentu zostaną opracowane w wyniku prac geodezyjnych i kartograficznych, których rezultaty zostaną oparte i ostatecznie wpisany do operatu materiałów pomiarowo-rysunkowych geodezyjnego
(Nazwa jednostki)
STAROSTA KONIŃSKI
P.3010.
(Numer akt. ewidencyjny, pod którym dokument został przyjęty do zasobu)
2016 GRU. 30
(Data wpisania operatu technicznego do ewidencji materiałów, tw. zasobu)
(podpis pracownika prowadzącego ewidencję materiałów)
Geodezyjnej i Kartograficznej

Dokumentacja była przedmiotem narady koordynacyjnej w dniu 19 WRZ. 2017 przeprowadzonej przy pomocą środków komunikacji elektronicznej / w Powiatowym Ośrodku Dokumentacji Geodezyjnej i Kartograficznej w Koninie
ZUDK.6050. 441/2017
Z up. STAROSTY
Powiatowego Ośrodka Dokumentacji Geodezyjnej i Kartograficznej w Koninie

LEGENDA:

- D2 — *Studnia kanaliyacyjna*
- Wp2 — *Wpust deszczowy*
- *Trasa kanalizacji deszczowej*
- *Wylot kolektora kanalizacji deszczowej*
- *Umocnienie wylotu elementami betonowymi*

Zastrzega się wszelkie prawa wynikajace z prawa autorskiego. Rysunek niniejszy nie może być przerysowywany i uzupełniany bez zgody "PER-FEKT" F.U-H.

PER-FEKT FIRMA USŁUGOWO-HANDLOWA JAKUB DŁUŻEWSKI

"PER-FEKT" FIRMA USŁUGOWO-HANDLOWA JAKUB DŁUŻEWSKI
ul. Świerkowa 37A 62-500 Konin www.per-fekt.pl

Budowa:	*BUDOWA CHODNIKA W MIEJSCOWOŚCI GRABIENICE WRAZ Z ODWODNIENIEM*
Adres budowy:	*GRABIENICE, GM. RZGÓW, POW. KONIŃSKI, WOJ. WIELKOPOLSKIE*
Inwestor:	*GMINA RZGÓW UL. KONIŃSKA 8, 62 – 586 RZGÓW*
Nazwa załącznika:	*PLAN ZAGOSPODAROWANIA TERENU PRZEBIEG TRASY KANALIZACJI DESZCZOWEJ – ARKUSZ 2*

Imię i nazwisko	*specjalność*	*nr uprawnień*	*podpis*	*zał. nr*
Projektował: inż. Władysław Jaworski	*instalacyjno-inżynieryjna*	*UAN.367/8346/II/85/86*		**2.2**
Opracował: mgr inż. Jakub Dłużewski				
Stadium dokumentacji: ZGŁOSZENIE	*Skala: 1:500*	*Data: 09.2017 r.*		