



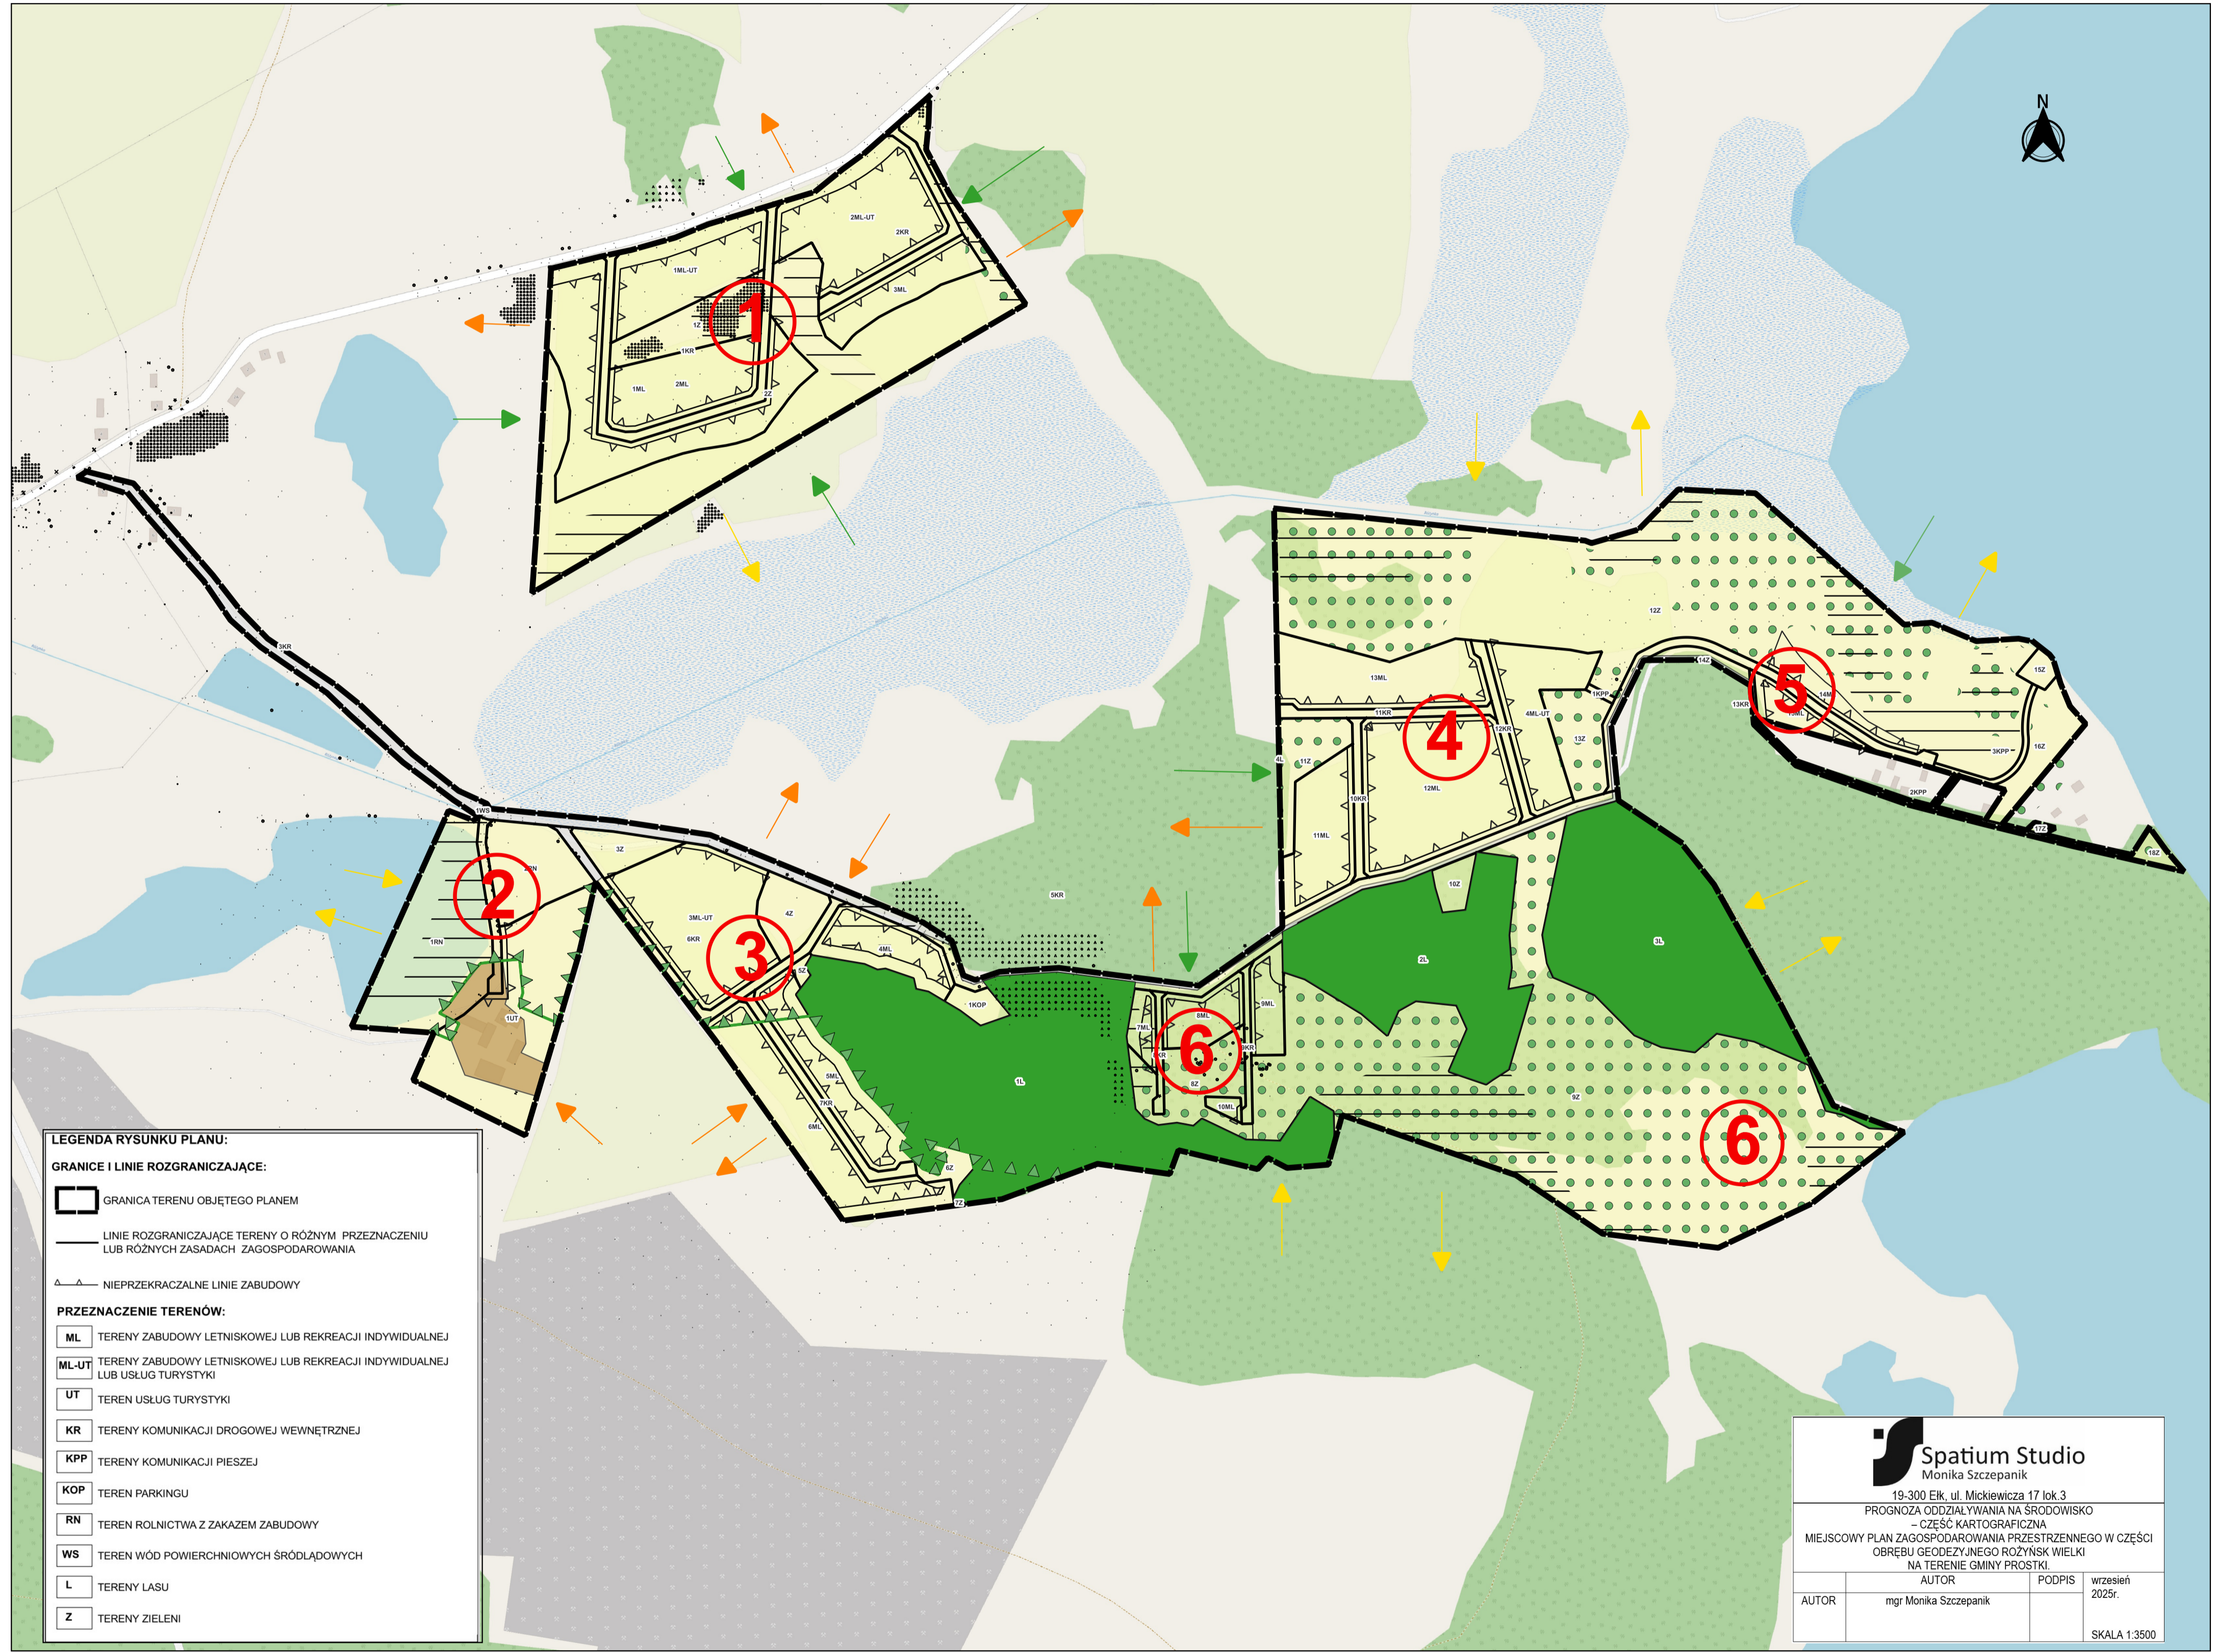

PROGNOZA ODDZIAŁYWANIA NA ŚRODOWISKO - CZĘŚĆ KARTOGRAFICZNA
MIEJSCOWEGO PLANU ZAGOSPODAROWANIA PRZESTRZENNEGO W CZĘŚCI OBRĘBU GEODEZYJNEGO RÓŻYŃSK WIELKI NA TERENIE GMINY PROSTKI.

SKALA 1:3500

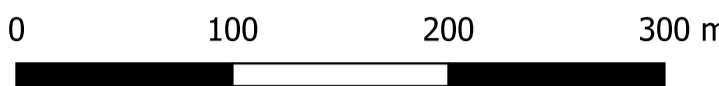

LEGENDA

GRANICA TERENU OBJĘTEGO OPRACOWANIEM

ELEMENTY CHARAKTERYSTYKI ŚRODOWISKA PRZYRODNICZEGO:

- TERENY ZABUDOWANE
- DROGI
- GRUNTY ROLNE
- GRUNTY LEŚNE
- GRUNTY ORGANICZNE
- ZADRZEWIENIA NA GRUNTACH ROLNYCH

OBSZARY O WYSOKICH WALORACH PRZYRODNICZYCH:

- GRUNTY LEŚNE
- ZADRZEWIENIA NA GRUNTACH ROLNYCH
- OBSZARY Z PRAWDOPODOBIENSTWEM WYSTĘPOWANIA GRUNTÓW ORGANICZNYCH (WG. MAPY GLEBOWO- ROLNICZEJ)
- RZĘKA RÓŻYNKA
- GRANICA OCHK WZGÓRZ DYBOWSKICH W GRANICACH OPRACOWANIA

RELACJE WZAJEMNYCH ODDZIAŁYWAŃ OBSZARU OPRACOWANIA I TERENÓW SĄSIEDZICH:

- KORZYSTNE (właściwa wentylacja terenu poprzez ekspozycję w kierunku terenów otwartych i leśnych)
- NEUTRALNE (kontynuacja funkcji i sposobu zagospodarowania istniejącego na terenach przyległych lub jej uzupełnienie)
- UMIARKOWANIE NEUTRALNE (sąsiedztwo terenów o potencjalnie różnych funkcjach)

6 NUMERACJA OBSZARÓW PODDANYCH INWENTARYZACJI PRZYRODNICZEJ OPISANYCH W CZĘŚCI TEKSTOWEJ PONS

LEGENDA RYSUNKU PLANU:

GRANICE I LINIE ROZGRANICZAJĄCE:

- GRANICA TERENU OBJĘTEGO PLANEM
- LINIE ROZGRANICZAJĄCE TERENY O RÓŻNYM PRZEZNACZENIU LUB RÓŻNYCH ZASADACH ZAGOSPODAROWANIA
- NIENIEPRZECIEKALNE LINIE ZABUDOWY

PRZEZNACZENIE TERENÓW:

- ML TERENY ZABUDOWY LETNISKOWEJ LUB REKREACJI INDYWIDUALNEJ
- ML-UT TERENY ZABUDOWY LETNISKOWEJ LUB REKREACJI INDYWIDUALNEJ LUB USŁUG TURYSTYKI
- UT TERENY USŁUG TURYSTYKI
- KR TERENY KOMUNIKACJI DROGOWEJ WEWNĘTRZNEJ
- KPP TERENY KOMUNIKACJI PIESZEJ
- KOP TERENY PARKINGU
- RN TERENY ROLNICTWA Z ZAKAZEM ZABUDOWY
- WS TERENY WÓD POWIERZCHNIOWYCH ŚRÓDLĄDOWYCH
- L TERENY LASU
- Z TERENY ZIELENI

Spatium Studio
Monika Szczepanik

19-300 Elk. ul. Mickiewicza 17 lok.3

PROGNOZA ODDZIAŁYWANIA NA ŚRODOWISKO

- CZĘŚĆ KARTOGRAFICZNA

MIEJSCOWY PLAN ZAGOSPODAROWANIA PRZESTRZENNEGO W CZĘŚCI

OBRĘBU GEODEZYJNEGO RÓŻYŃSK WIELKI

NA TERENIE GMINY PROSTKI

AUTOR

mgr Monika Szczepanik

PODPIS

wrzesień 2025r.

SKALA 1:3500