al. Śląska
ul. Śląska
DK 10/DW 11 Bydgo
dcr 000 zoom
dc 110

DK i DW
w zakresie dróg klasy G
w aglomeracji o liczbie mieszkańców
w 50 000 lub

LEGENDA

- linia ciągła - oznaczenie w wyżowości
- linia przerywana - oznaczenie w
- linia ciągła - oznaczenie w
- granica pasa ruchu na moście

- granica pasa - w tunelu
- granica pasa - w przejściu

Mapa do celów projektowych

skala 1 : 500

Mapę sporządzono:
dnia wykonania: 2019-03-30
Mapa została wykonana metodą: GNSS
Układ współrzędnych: PL-2000 strefa 7
Układ wysokościowy: PL-EVRF2007-NH

Sytuacja ogólna
skala 1:5000

Zakres opracowania

Nie wyklucza się istnienia w terenie innych niewskazanych na mapie zasadniczej uzbrojenia podziemnego, które nie zostało zgłoszone do inwentaryzacji lub o którym brak jest informacji w instytucjach branżowych.

wykonał dn. 30.09.2020r.

(WZ/CZ/UT) uprawnienia
Imienna weryfikacja Urzędu
Nr uprawnień
Nr ITP-GIK-045
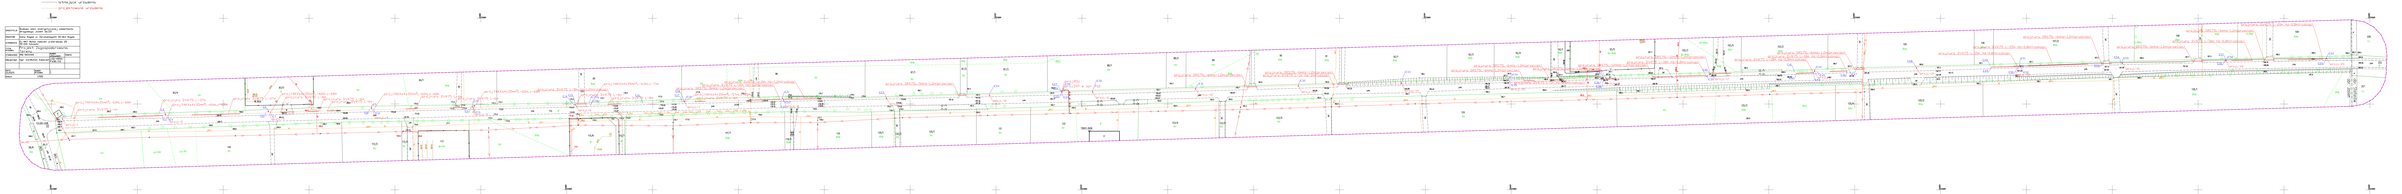
Inwestor	Zarząd Dróg Wojewódzkich i Mostów w Bydgoszczy, ul. Zygmunta Augusta 11, 85-082 Bydgoszcz
Wykonał	Zakład Usług Geodezyjnych Mgr inż. Bogdan Kowalski, ul. Kościuszki 1, 85-079 Bydgoszcz
Temat	Mapa do celów projektowych
Lokalizacja	DK 10/DW 11 Bydgoszcz/Solec/Koronowo/Tuchola/Chojnice/Człuchów/Czarne/Chojnice/Tuchola/Koronowo/Solec/Bydgoszcz
Skala	1:500
Data wykonania	2019-03-30
Nazwa pliku	10_11_Bydgoszcz_Solec_Koronowo_Tuchola_Chojnice_Czarne_Chojnice_Tuchola_Koronowo_Solec_Bydgoszcz.dwg
Arkusz	1
Ilość arkuszy	1
Uwagi