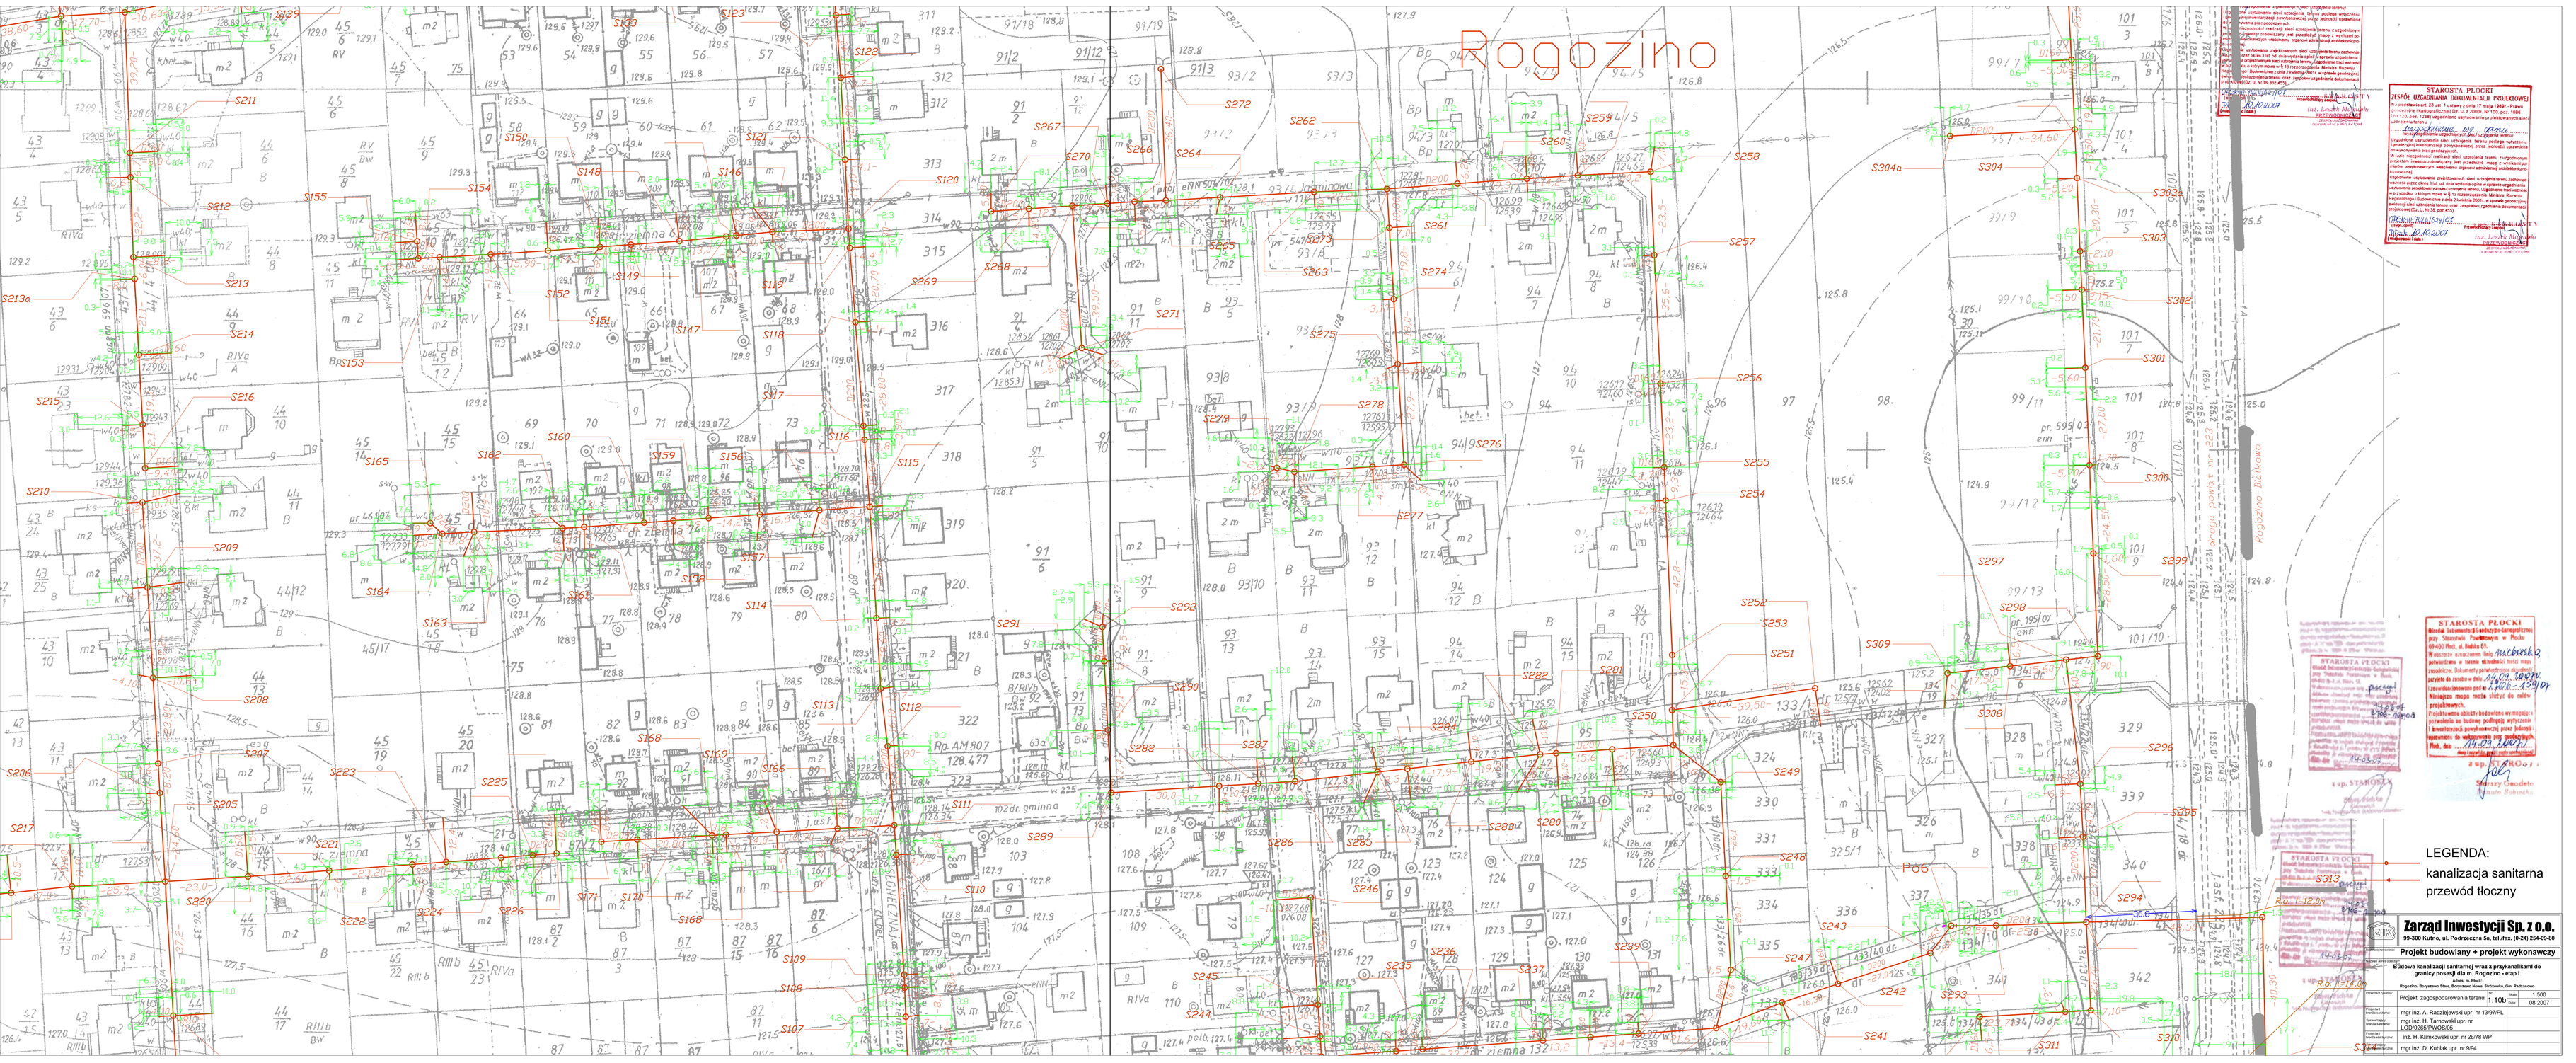
Rogoźno
STAROSTA PŁOCKI
ZESPÓŁ UZGADNIANIA DOKUMENTACJI PROJEKTOWEJ
STAROSTA PŁOCKI
STAROSTA PŁOCKI
LEGENDA:
kanalizacja sanitarna
przewód tłoczny
Zarząd Inwestycji Sp. z o.o.
99-300 Kutno, ul. Podrzecza 5a, tel./fax. (0-24) 254-09-80
Projekt budowlany + projekt wykonawczy
Budowa kanalizacji sanitarnej wraz z przykanalikami do granicy posesji dla m. Rogoźno - etap I
Adres: m. Płock
Rogoźno, Borysowo Stare, Borysowo Nowe, Stróżewo, Gm. Radzanowo
Projekt zagospodarowania terenu
1.10b
Skala: 1:500
Data: 08.2007
mgr inż. A. Radziejewski upr. nr 13/97/PŁ
mgr inż. H. Tarnowski upr. nr LOD/0095/POIS/05
inż. H. Klimkowski upr. nr 26/78 WP
mgr inż. D. Kubiak upr. nr 9/94