# RZUT DACHU OBJĘTEGO REMONTEM 1: 100

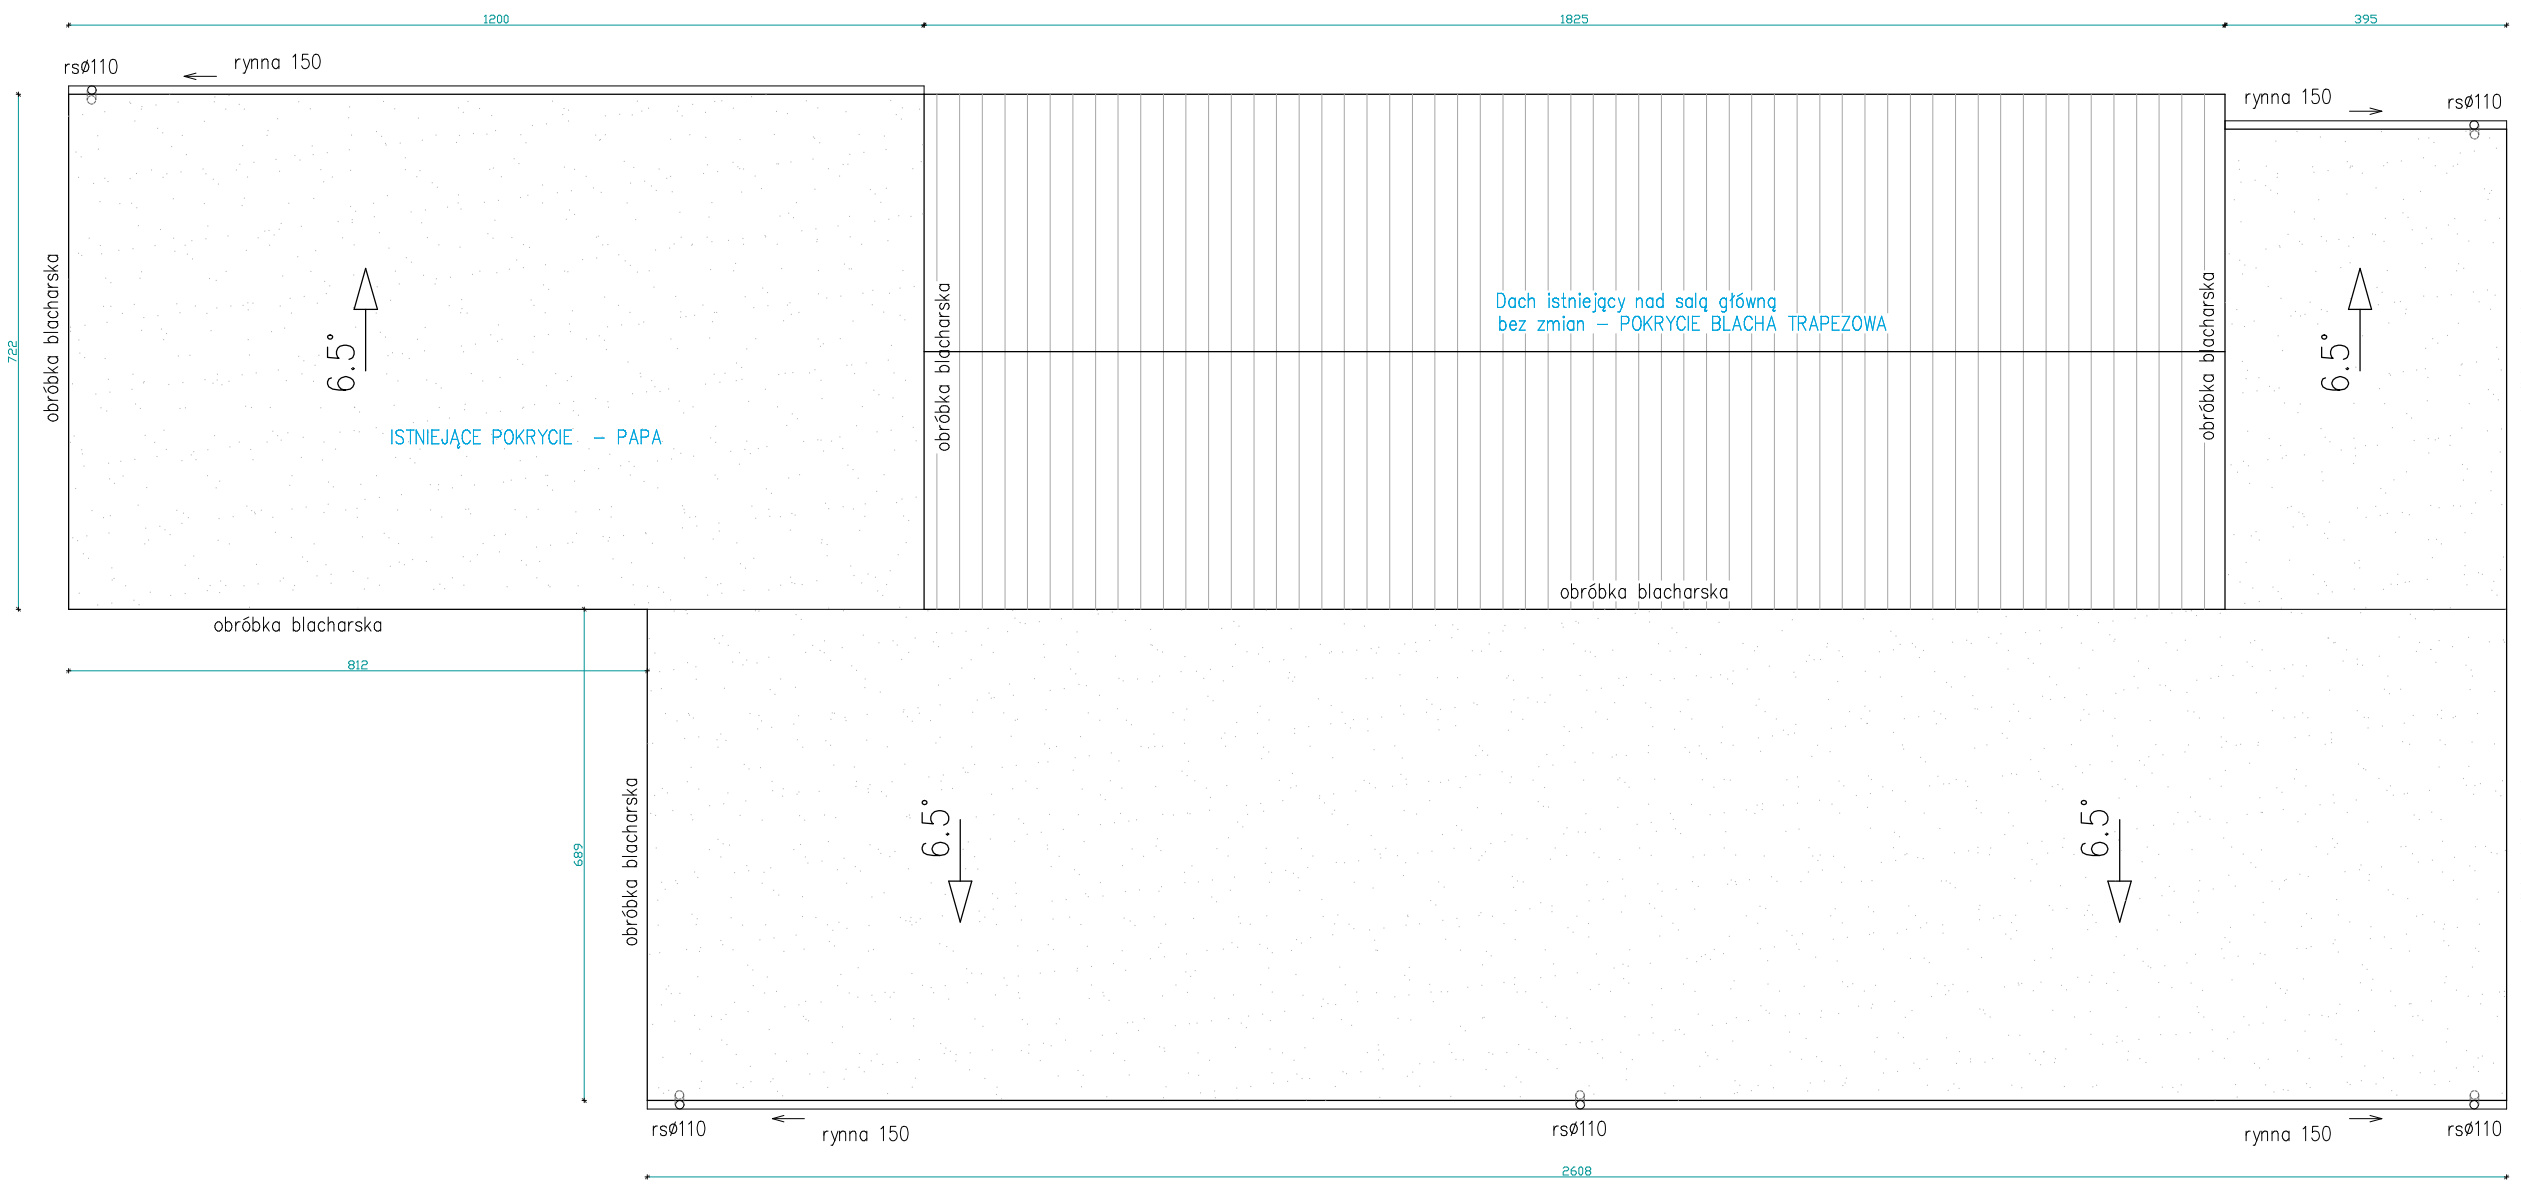


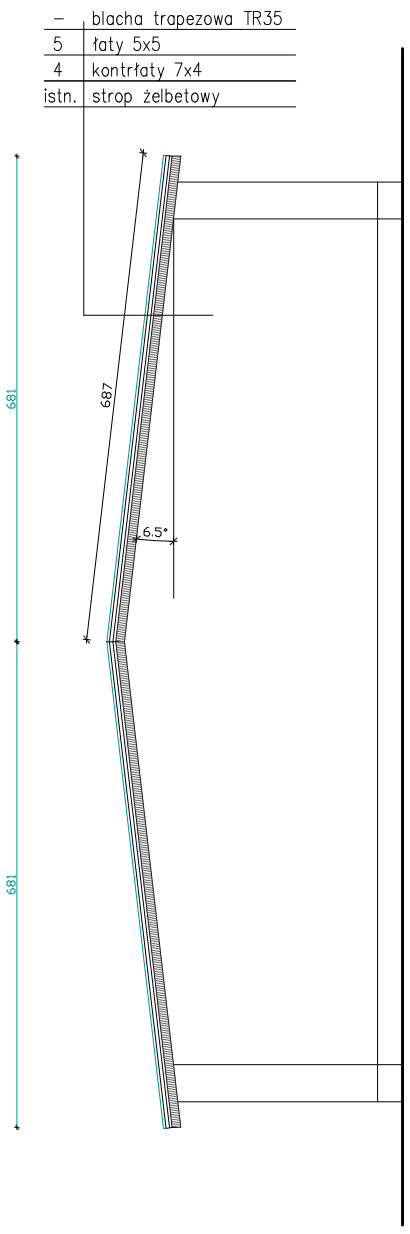


UWAGA:

1. kontrłaty mocować do istniejącego stropodachu kotwami stalowymi fi 10mm, np. HILTI, mocowanymi w całym przekroju stropu
2. kotwy stalowe kontrłat montować w rozstawie co 35 cm
3. Łaty w rozstawie wg zaleceń producent blachy, mocować wkrętami ciesielskimi np. WURTH lub SPAX

| | | | | | |
|---|---|---|---|---|---|
| OBIEKT | REMIZA OSP JURYSZEWO – RZUT DACHU | TEMAT RYS. | RZUT PARTERU – sala główna | | |
| ADRES OBIEKTU | Juryszewo, dz. nr , gm. Radzanowo | PROJEKTOWAŁ: mgr inż.Andrzej Golatowski upr.: MAZ/0255/POOK/131 | Asystent projekt: mgr inż.Michał Golatowski | Skala: 1:100 | Nr rys.: A–2 |
| INWESTOR | Gmina Radzanowo | | | CZERWIEC 2023 r. | |