

BG.6641.1107.2021
Województwo: łódzkie
Powiat: brzeziński
Gmina: Jeżów 102104_2
Obręb: Jeżów 102104_2.0005
Działka nr 1849, cz. 558/1, cz. 1509

MAPA DO CELÓW PROJEKTOWYCH

Układ współrzędnych prostokątnych płaskich „2000” strefa 7
Układ wysokości „Kronstadt 60”

skala 1:500

Mapę wykonano na podstawie mapy zasadniczej ark. 7.164.12.11.2.3 i 7.164.12.11.4.1

Przedstawiona sytuacja jest zgodna ze stanem faktycznym na gruncie na dzień 28.10.2021 r.

Uwagi:

- Mapa dla projektowych została wykonana bez badania obciążeń służebnościami gruntowymi
- Nie wyklucza się istnienia w terenie innych przewodów o których brak informacji. Wynika to z zasobności historycznych lub nie dopełnienia przepisów zgłoszenia do inwentaryzacji. (Ustawa: Prawo Geodezyjne i Kartograficzne (Dz.U. 2021 pozycja 1990 z późn. zmianami)
- Dane ewidencyjne określające położenie punktów granicznych nie spełniają wymagań określonych w § 16 ust. 1-3 Rozporządzeniu z 27 lipca 2021 r. w spr. ewidencji gruntów i budynków (Dz. U. 2021 r. poz. 1390), oraz obowiązujących standardów technicznych.



USŁUGI GEODEZYJNE
Bogumiła Dybala
95-060 Brzeziny, ul. Sienkiewicza 18
NIP 748-149-78-44 REGON 38997233

GEODETA UPRAWNIONY
Bogumiła Dybala
95-060 Brzeziny, ul. Północna 10
tel. 793-713-005
Upř. GKG nr 23440

Brzeziny dnia 04.11.2021 r.

Poświadczam, że niniejszy dokument został opracowany w wyniku prac geodezyjnych i kartograficznych, których rezultaty zawiera operat techniczny pozytywnie zweryfikowany. Jednocześnie informuję, że jestem świadomy odpowiedzialności karnej za złożenie fałszywego oświadczenia.

Identyfikator zgłoszenia prac geodezyjnych	BG.6641.1107.2021
Identyfikator ewidencyjny operatu [ID]	P.1021.2021.1137
Organ służby geodezyjnej, który otrzymał zgłoszenie	Starosta Brzeziński
Wykonawca prac geodezyjnych	USŁUGI GEODEZYJNE Bogumiła Dybala
Nr oraz data sporządzenia dokumentu zawierającego wynik pozytywnej weryfikacji	6641.1107.2021.1 z dnia: 18.11.2021 r.
Imię i nazwisko oraz nr uprawnień zawodowych kierownika prac	Bogumiła Dybala nr uprawnień 23440

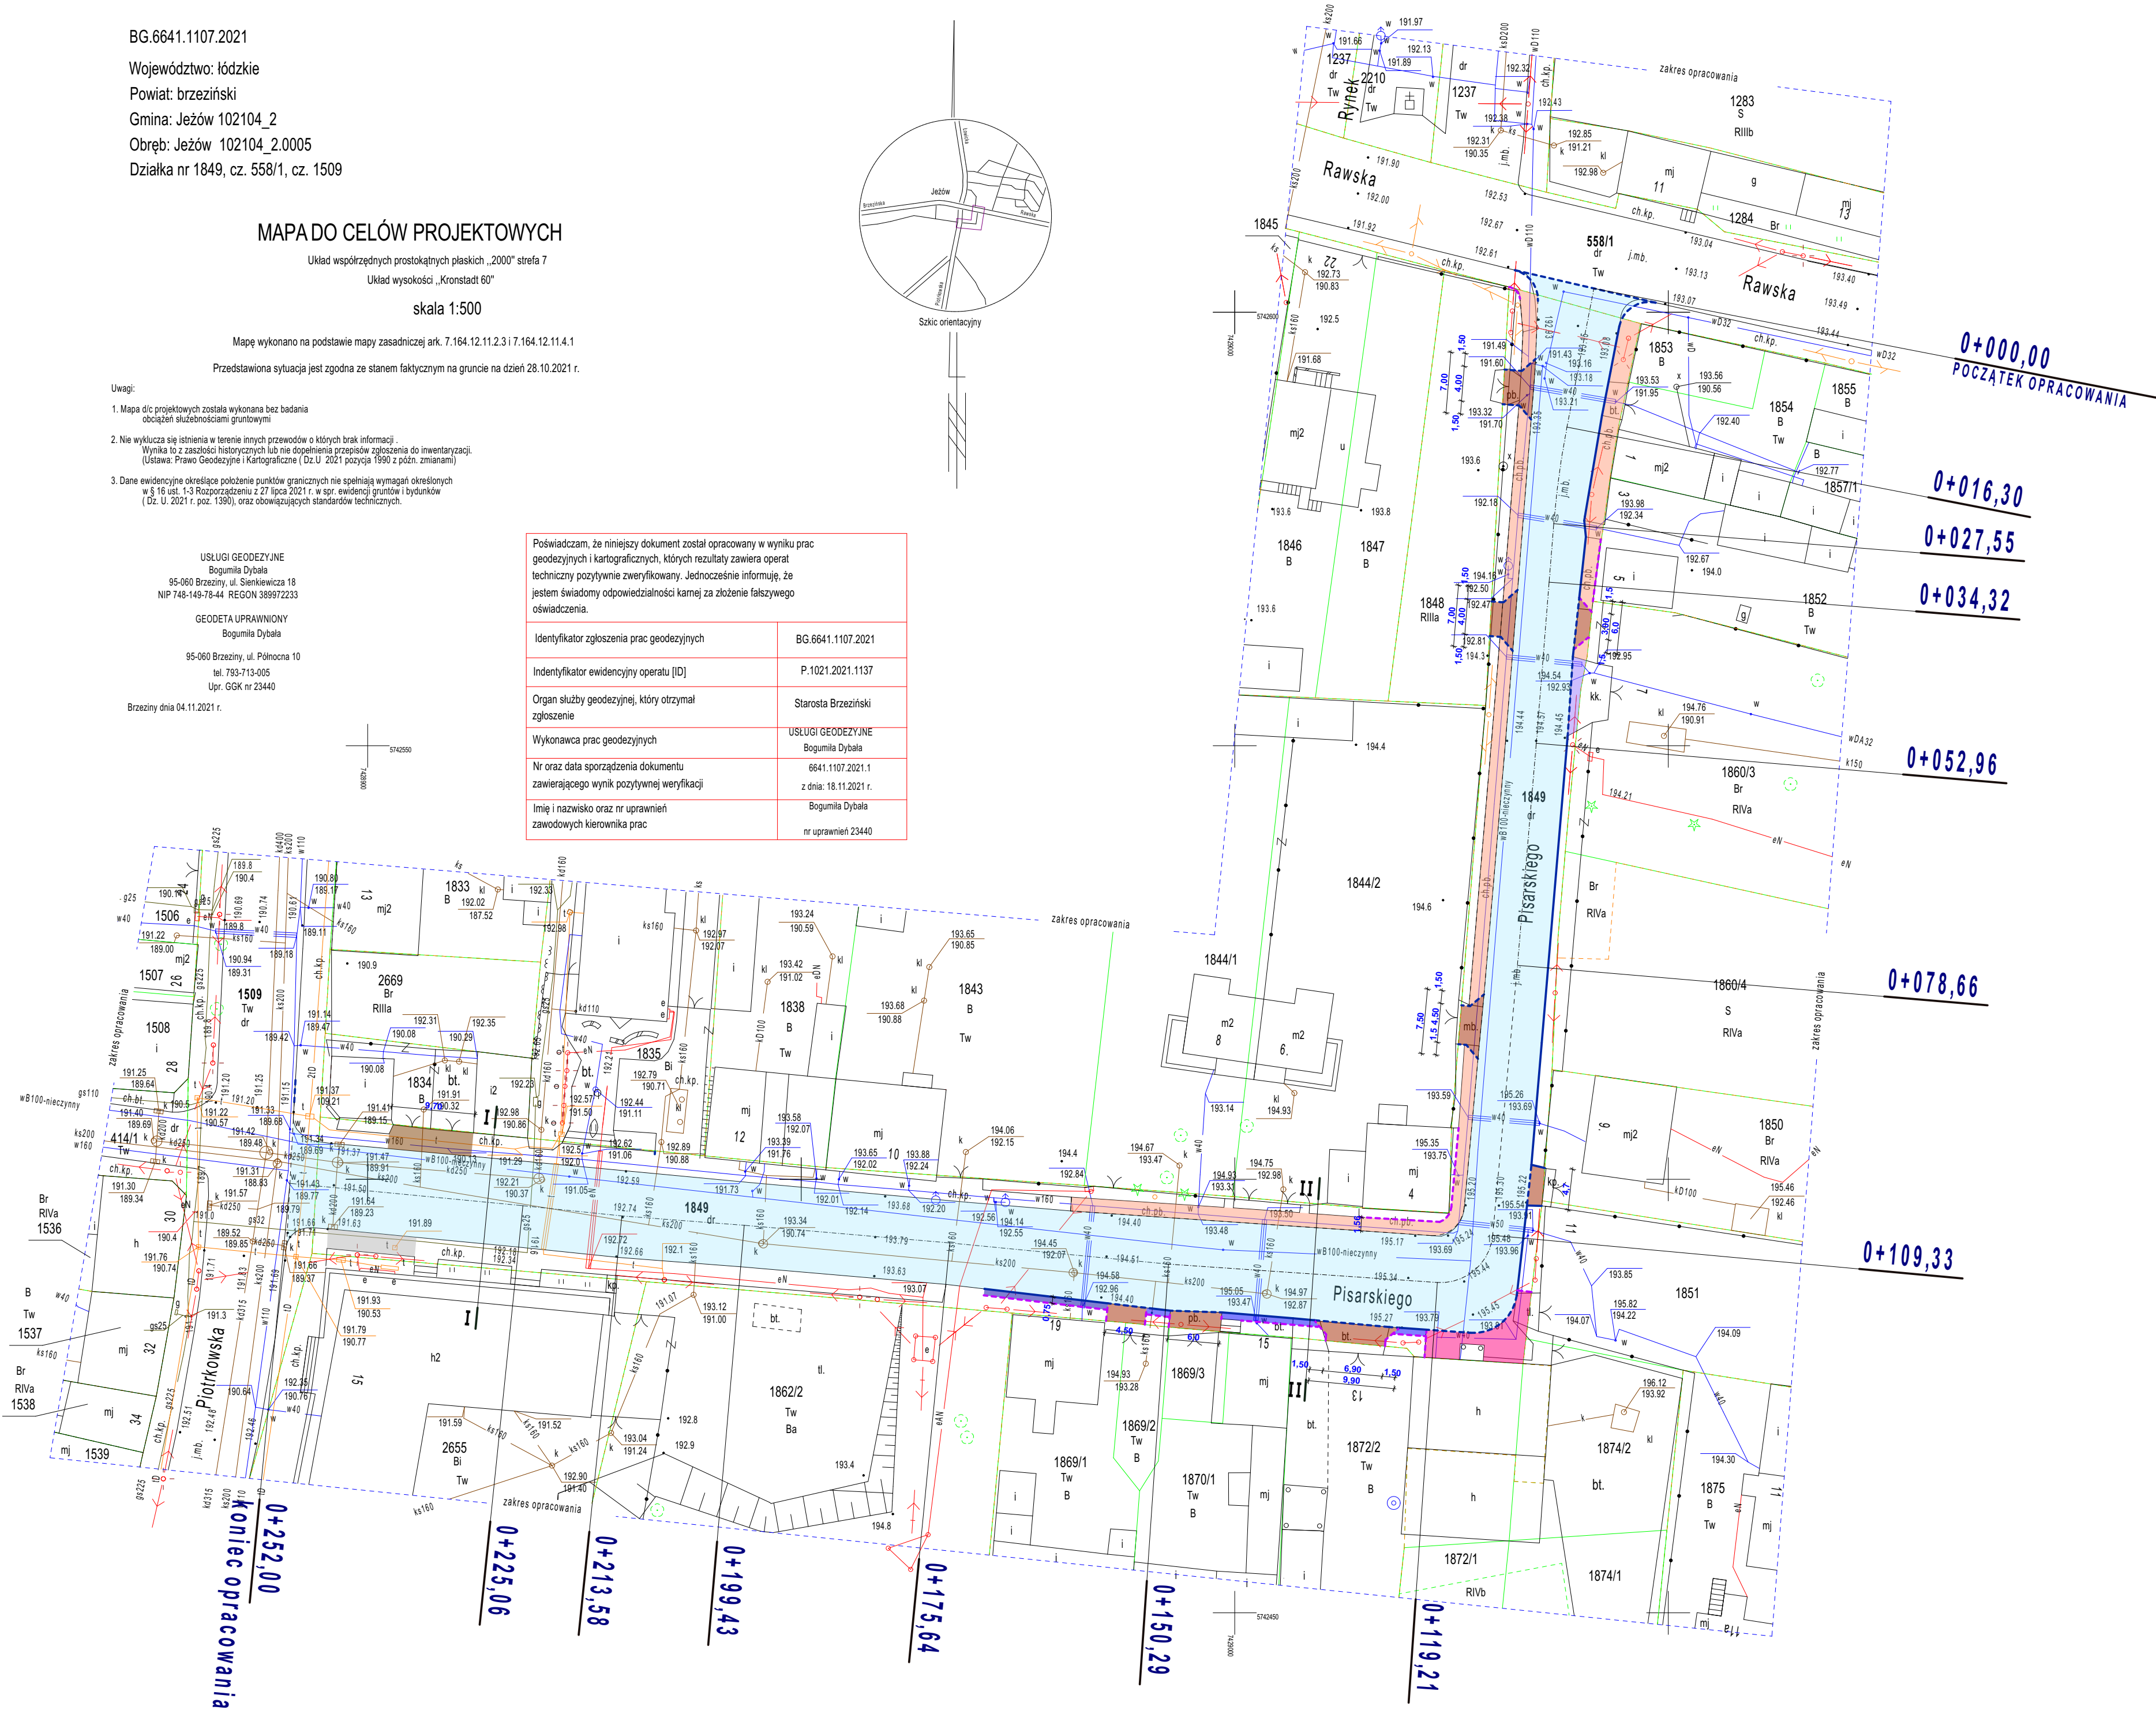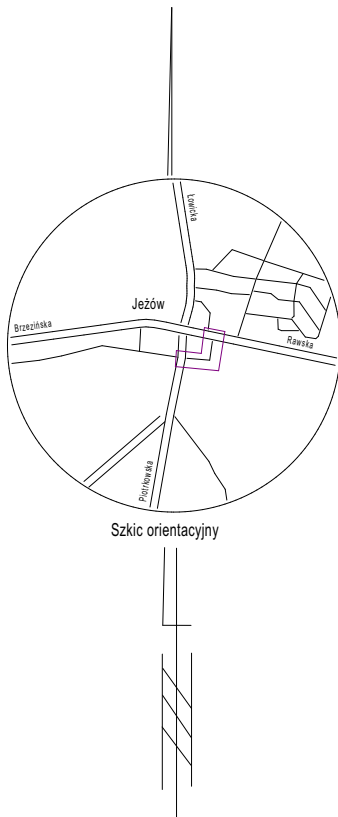

LEGENDA :

- granica własności
- jezdnia o nawierzchni asfaltowej
- remontowany chodnik z kostki betonowej
- zjazd z kostki betonowej
- pobocze z kostki betonowej
- utwardzenie terenu z kostki betonowej
- zjazd z kostki granitowej do przełożenia
- chodnik z kostki betonowej do przełożenia

NAZWA OBIEKTU: REMONT DROGI GMINNEJ UL. PISARSKIEGO W M. JEŻÓW		
ADRES OBIEKTU: ul. Pisarskiego dz. nr ewid. 1849, 558/1, 1509 95-047 Jeżów		
Imię i nazwisko :	Nr i specjalność uprawnień	Podpis
Projektował: mgr inż. Michał Krawczyk nr uprawnień LOD 0984/PWOK/08		
INWESTOR : Gmina Jeżów ul. Kwiatowa 1 95-047 Jeżów		
TYTUŁ RYSUNKU: Projekt zagospodarowania terenu		
Data 04.2022	Skala 1:500	Nr rys. 02