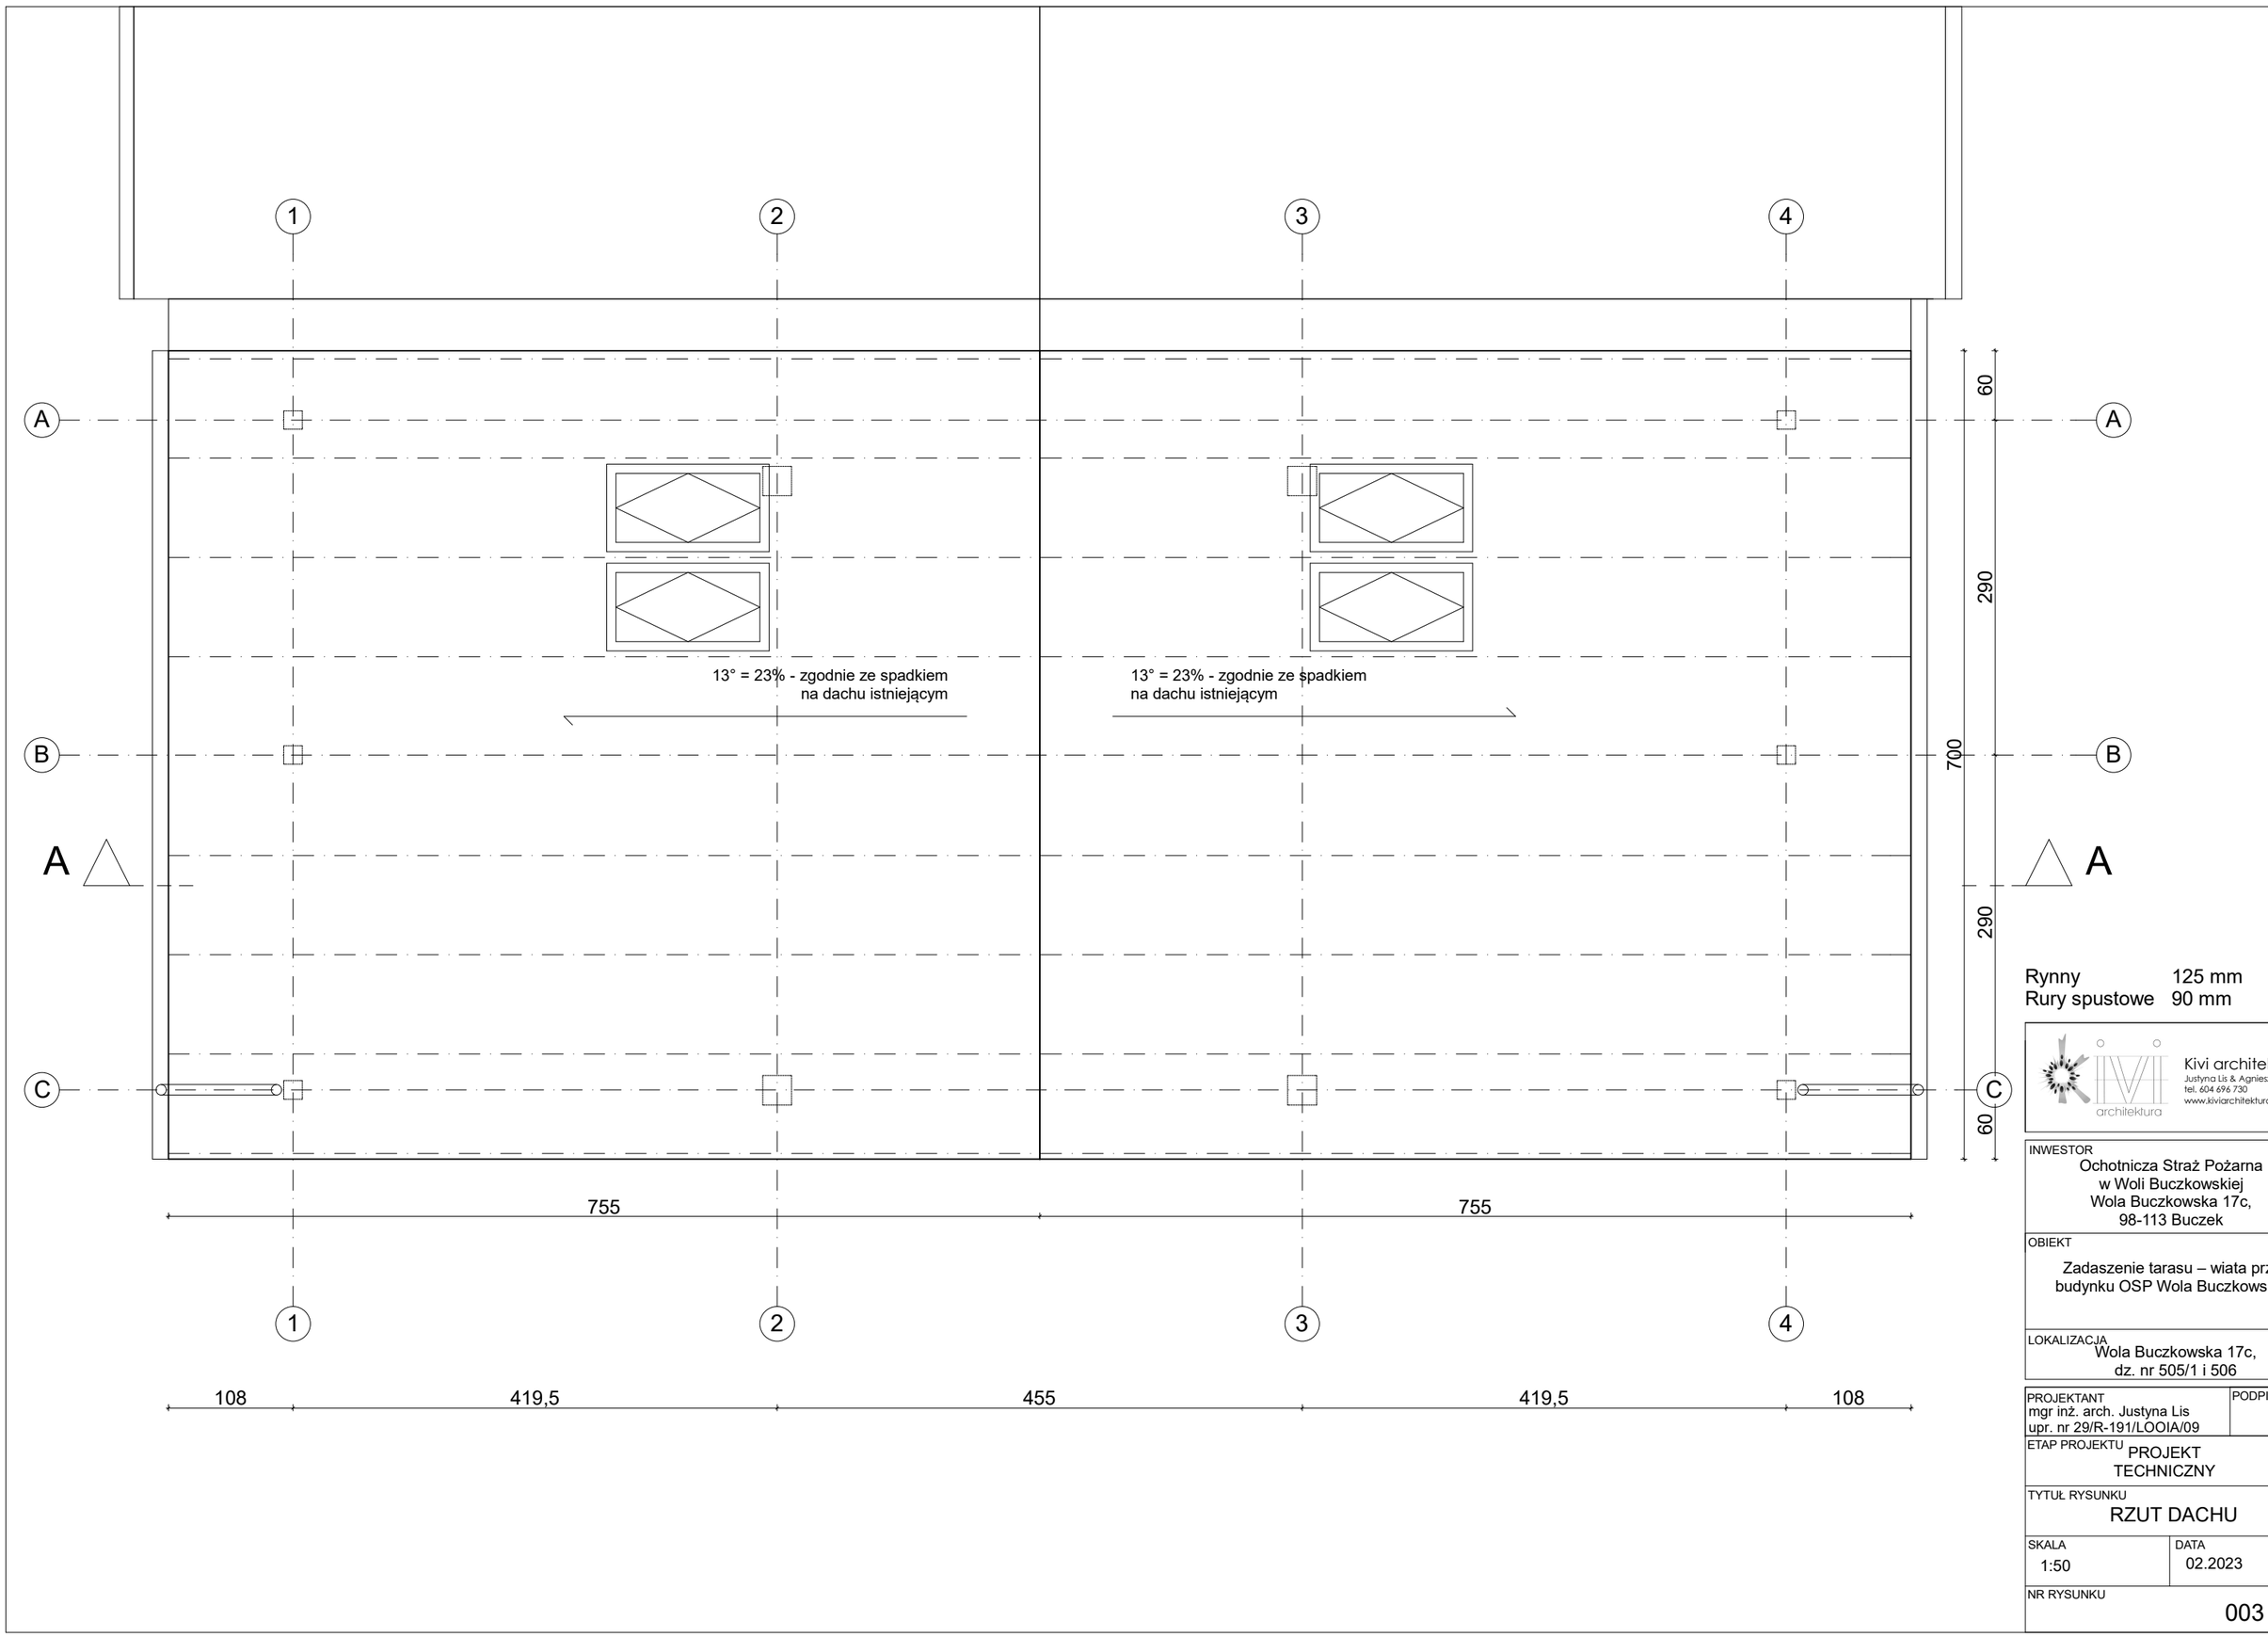

Rynny 125 mm
Rury spustowe 90 mm

Kivi architektura
Justyna Lis & Agnieszka Fołek
tel. 604 696 730
www.kiviarchitektura.pl

INWESTOR
Ochotnicza Straż Pożarna
w Woli Buczkowskiej
Wola Buczkowska 17c,
98-113 Buczek

OBIEKT
Zadaszenie tarasu – wiata przy budynku OSP Wola Buczkowska.

LOKALIZACJA
Wola Buczkowska 17c,
dz. nr 505/1 i 506

PROJEKTANT
mgr inż. arch. Justyna Lis
upr. nr 29/R-191/LOOIA/09

PODPIS

ETAP PROJEKTU
PROJEKT TECHNICZNY

TYTUŁ RYSUNKU
RZUT DACHU

SKALA
1:50

DATA
02.2023

NR RYSUNKU
003