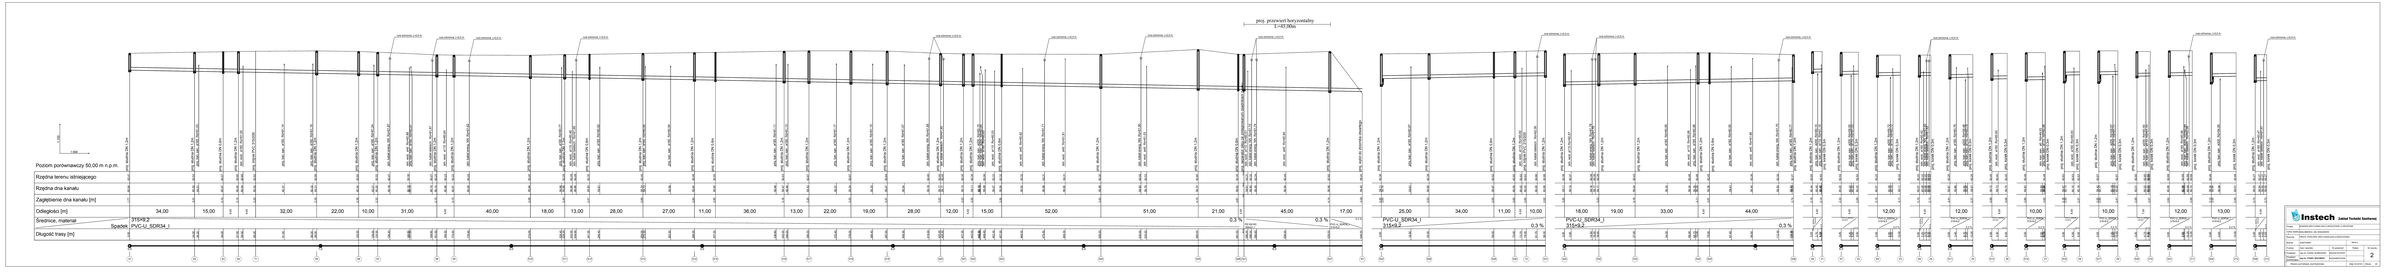
proj. przewert horyzontalny
1:147,0000
Poziom porównawczy 50,00 m n.p.m.
Rzędna terenu istniejącego
Rzędna dna kanału
Zagłębienie dna kanału [m]
Odległość [m]
Średnica, materiał
Spadek
Długość trasy [m]
34,00 15,00 32,00 22,00 10,00 31,00 40,00 18,00 13,00 28,00 27,00 11,00 36,00 13,00 22,00 19,00 28,00 12,00 15,00 52,00 51,00 21,00 45,00 17,00
PVC-U_SDR34_I
315x9,2
0,3 %
25,00 34,00 11,00 10,00
PVC-U_SDR34_I
315x9,2
0,3 %
18,00 19,00 33,00 44,00
PVC-U_SDR34_I
315x9,2
0,3 %
12,00 12,00 10,00 10,00 12,00 13,00
Instech Zakład Techniki Sanitarnej
Adres: 80-180 Gdańsk, ul. Kartuska 222, tel./fax: (058) 348 17 88
NAZWA INWESTYCJI/OBIEKTU: ul. Kościelna
TYTUŁ RYSUNKU: PROFIL PRZEWODU SANITARNEGO KANALIZACJI SANITARNEJ
Branża: Sanitarna
Faza: Projekt budowlany
Data: styczeń 2020
Skala: 1:500
Arkusz: 2
Projektant: mgr inż. Andrzej Jankowski
Sprawdzający: mgr inż. Andrzej Jankowski
Uprawnienia projektanta: bez ograniczeń
Data: styczeń 2020 Podpis:

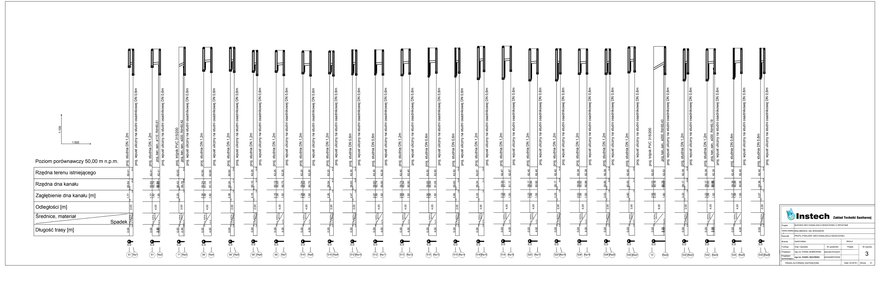
Poziom porównawczy 50,00 m n.p.m.
Rzędna terenu istniejącego
Rzędna dna kanału
Zagłębienie dna kanału [m]
Odległość [m]
Średnica, materiał
Spadek
Długość trasy [m]
Instech Zakład Techniki Sanitarnej
Adres: 80-180 Gdańsk, ul. Kartuska 222, tel./fax: (058) 348 17 88
NAZWA INWESTYCJI/OBIEKTU: ul. Kościelna
TYTUŁ RYSUNKU: PROFIL PRZEWODU SANITARNEGO KANALIZACJI SANITARNEJ
Branża: Sanitarna
Faza: Projekt budowlany
Data: styczeń 2020
Skala: 1:500
Arkusz: 3
Projektant: mgr inż. Andrzej Jankowski
Sprawdzający: mgr inż. Andrzej Jankowski
Uprawnienia projektanta: bez ograniczeń
Data: styczeń 2020 Podpis: