


SZCZEGÓŁ DYLATACJI

skala 1:5

wymiary [cm]

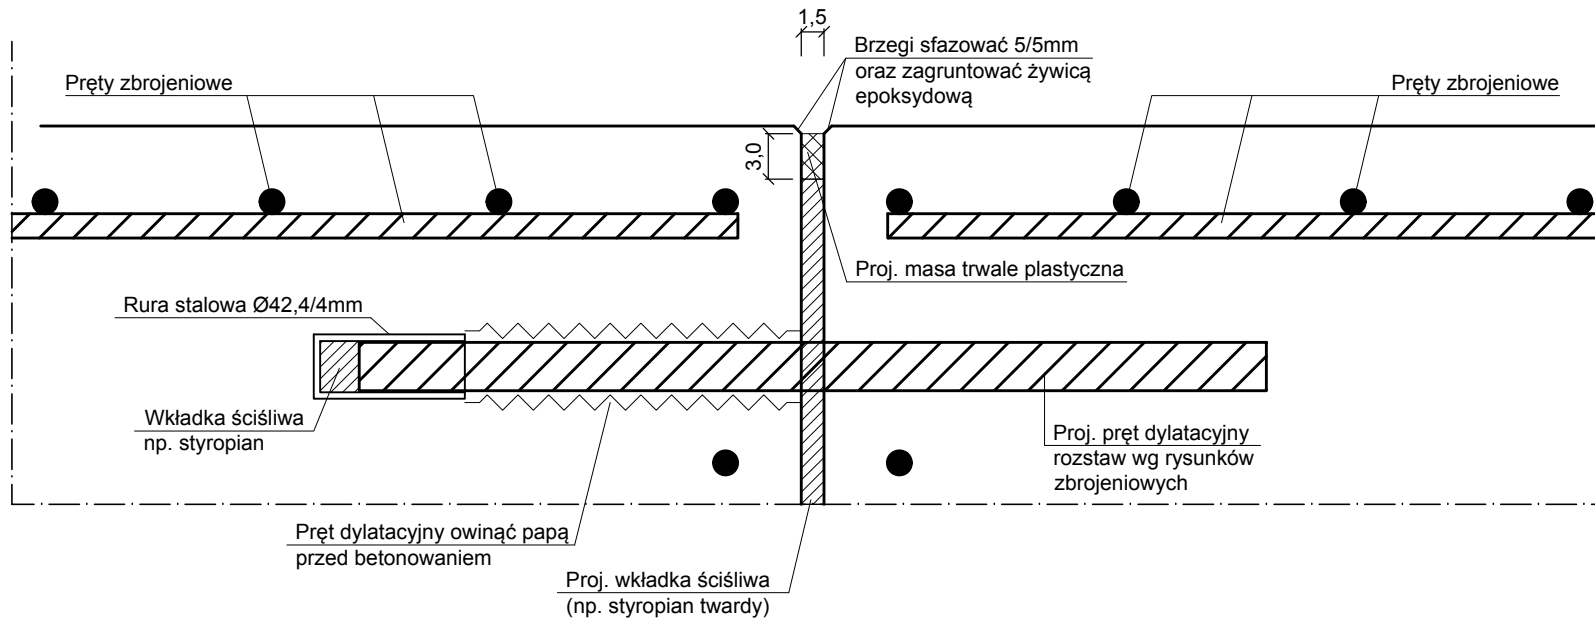

UWAGI:

- Na odcinkach dylatacyjnych znajdujących się w zasypie gruntowym brzezi pozostawić nie szazowane.
- Lokalizacja dylatacji według planu palowania i planu wyposażenia
- Ilość i lokalizacja prętów dylatacyjnych według poszczególnych rysunków zbrojeniowych



COMONO sp. z o.o.

ul. Bohaterów Warszawy 21, 70-372 Szczecin
telefon: 501 632 021, 501 397 938
faks (91) 462-40-43

NAZWA INWESTYCJI:

**PRZEBUDOWA NABRZEŻA MIĘDZYSZKOLNEJ
BAZY SPORTÓW WODNYCH PRZY
ULICY NADBRZEŻNEJ W GIŻYCKU**

ADRES INWESTYCJI:

GIŻYCKO
ul. Nadbrzeżna

INWESTOR:

Urząd Miejski w Giżycku
ul. 1 Maja 14
11-500 Giżycko

TEMAT RYSUNKU:

DYLATACJA

PROJEKTOWAŁ:

mgr inż. Paweł Sawicki
upr. nr ZAP/0007/POOK/11
spec. konstrukcyjno-budowlana
do proj. bez ograniczeń

OPRACOWAŁ:

SPRAWDZIŁ:

mgr inż. Łukasz Gontarz
upr. nr ZAP/0004/POOK/11
spec. konstrukcyjno-budowlana
do proj. bez ograniczeń

BRANŻA:

FAZA:

HYDROTECHNICZNA

PW

SKALA:

DATA:

NR RYS.

1:10 / 1:5

05.2019

12.1.

PRAWA AUTORSKIE ZASTRZEŻONE.
PROJEKT TEN JEST CHRONIONY PRAWEM
ZGODNIE Z USTAWĄ O PRAWIE AUTORSKIM.
KOPIOWANIE, POWIĘLANIE, ODSTĘPOWANIE I
DOKONYWANIE ZMIAN BEZ ZGODY AUTORA JEST
ZABRONIONE I PODLEGA KARZE.