



WPUST DESZCZOWY

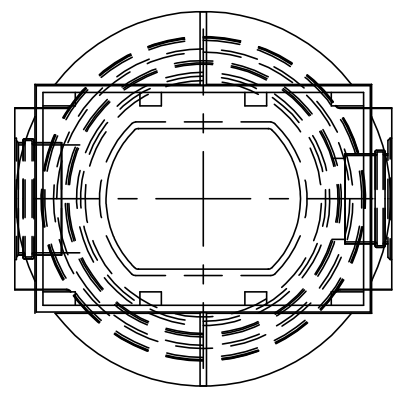

"MAXTONI" 58-500 Jelenia Góra, ul. Poziomkowa 10 tel.: 602 53 89 34 --- e-mail: zdim.wandzel@gmail.com			
Inwestor:	MIASTO I GMINA MIRSK 59-630 MIRSK PLAC WOLNOŚCI 39		
Obiekt:	Budowa chodnika w ciągu drogi wojewódzkiej nr 361		
Faza projektu:	DOKUMENTACJA PROJEKTOWA		
Branża:	INSTALACJE SANITARNE		
Treść rysunku:	WPUST DROGOWY - SCHEMAT		
Projektant:	mgr inż. Teresa Lajnweber	1141/83; 2158/90	
	Imię, Nazwisko:	Numer uprawnień:	Podpis:
	04.2016 r.	A3	-
Nr projektu/egz.:	Data:	Format rysunku:	Nr rysunku:
Rozpowszechnianie i powielanie niniejszej dokumentacji bez zgody posiadacza praw autorskich jest zabronione, Dz.U.24/1994, poz.83, ART 115-118.			

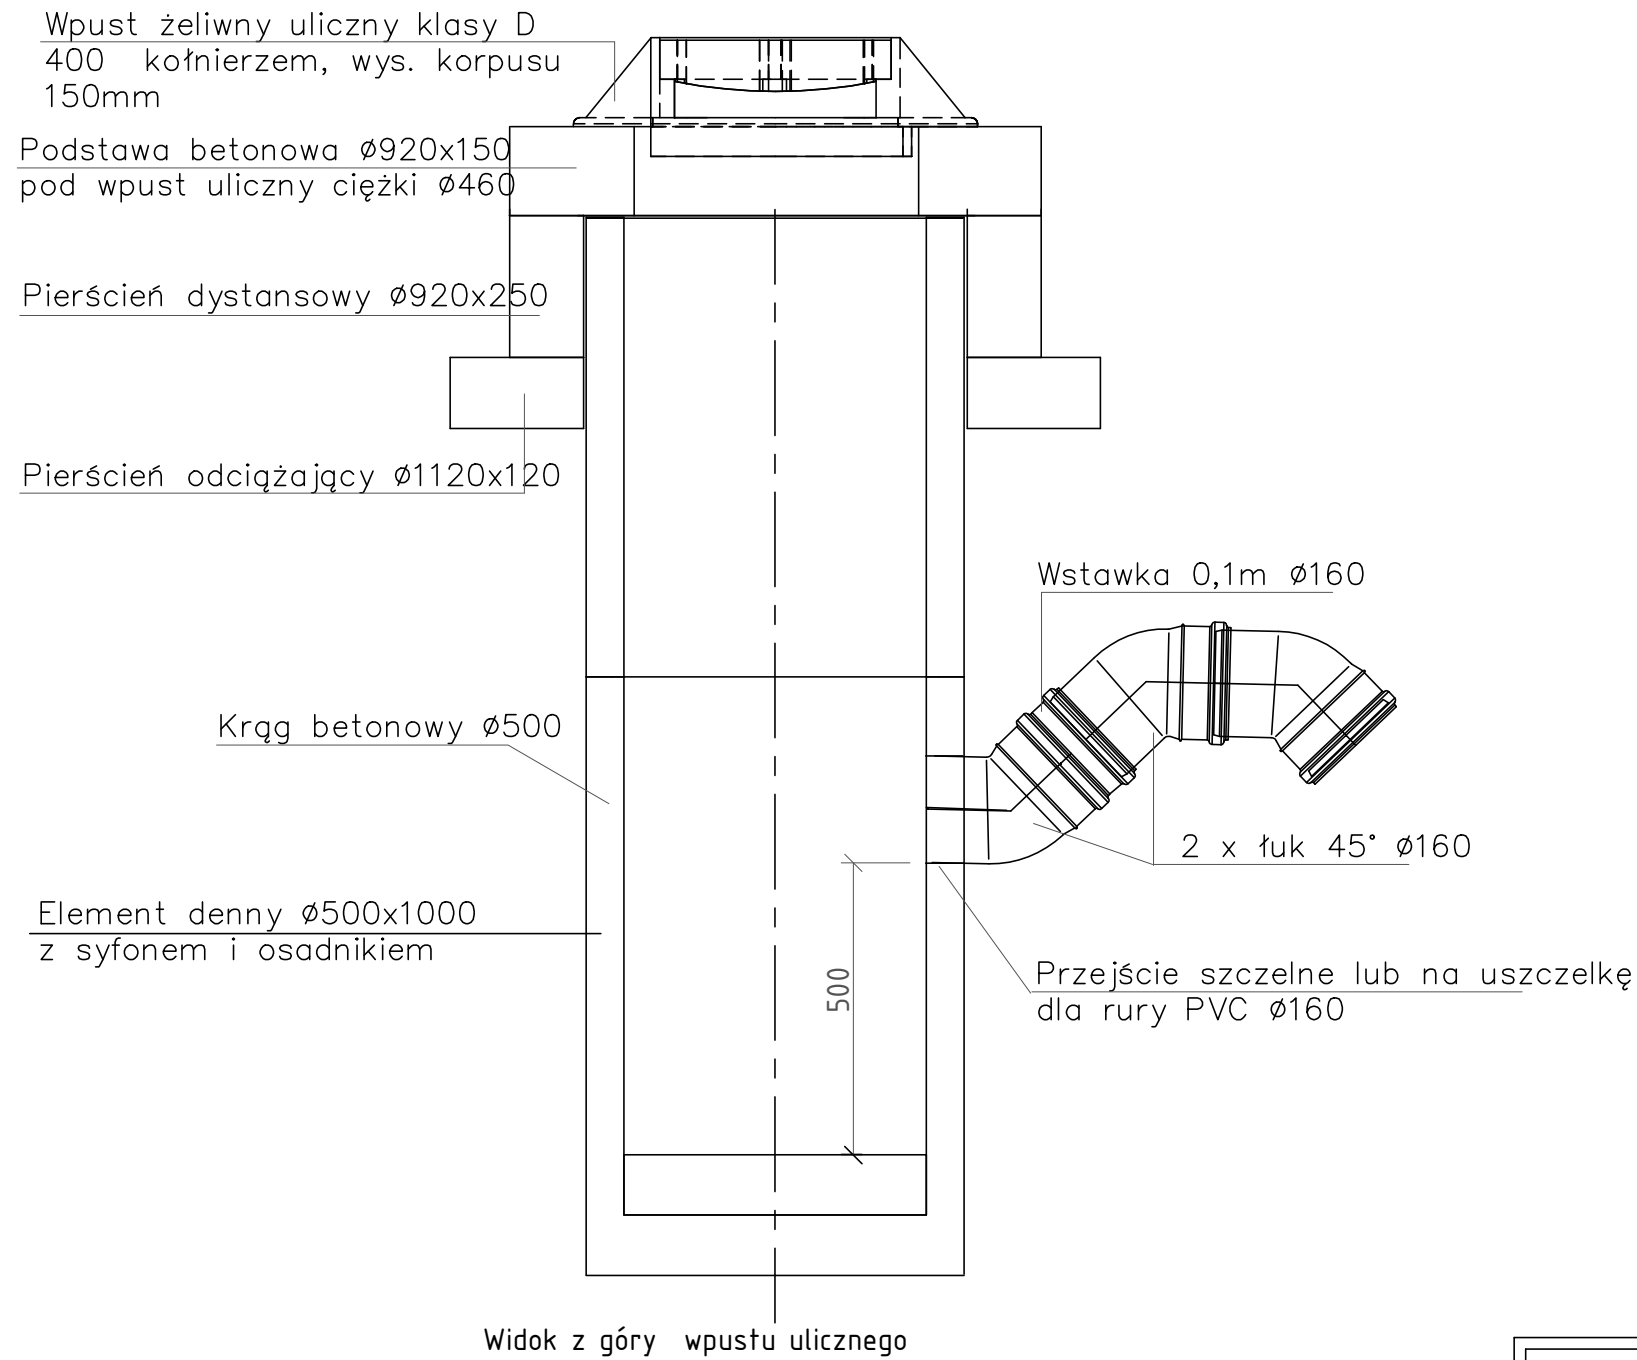