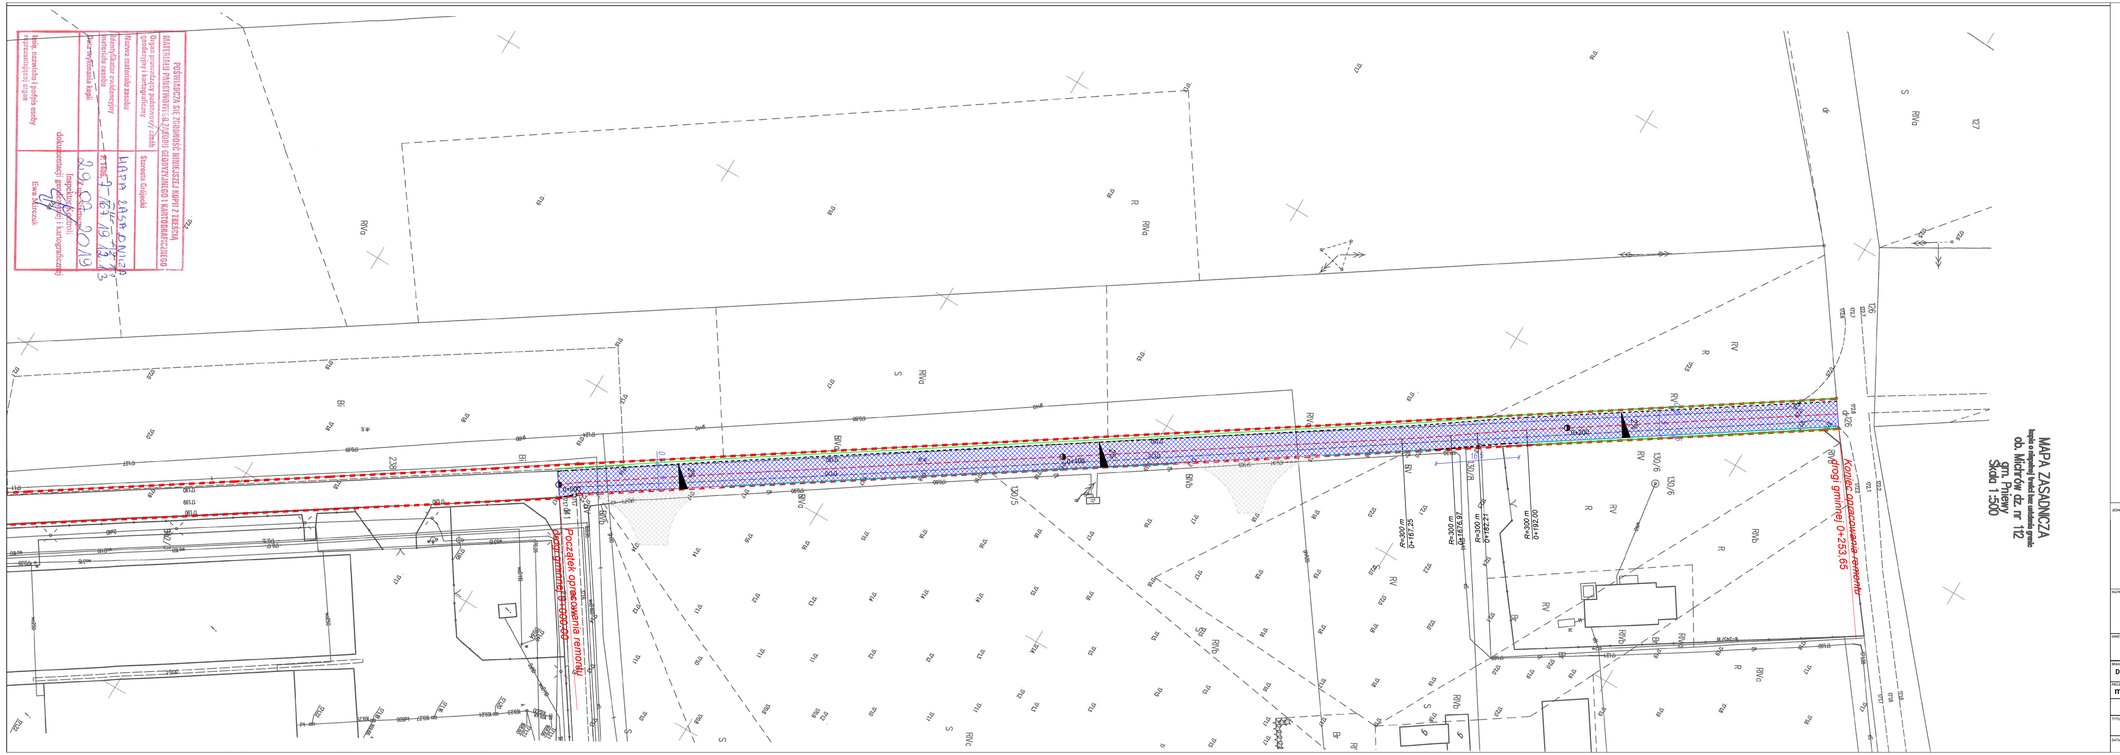

MATERIAŁY PRZESŁANIOWE - ZAŁĄCZNIK GEODEZYJNO-KARTOGRAFICZNY DO WYKONANIA PROJEKTU BUDOWLANEGO

Dotyczy: przebudowy/ remontu/ budowy drogi gminnej Michrów

Skala mapy zasadniczej i podkładu mapowego: 1:500

Data sporządzenia: 9.09.2019

Nazwa zamówienia: Remont drogi gminnej Michrów

Identyfikator ewidencyjny zamówienia nadany przez Ośrodek: WAPA.2460.6.2019

Numer sprawy nadany przez wykonawcę: 1/09/19

Sporządził: Sławomir Gołębski

Sprawdził: mgr inż. Ewa Marczuk

Data i podpis osoby odpowiedzialnej za sprawdzenie: 9.09.2019

Data i podpis inspektora nadzoru geodezyjnego i kartograficznego: 9.09.2019

BIURO INŻYNIERSKIE
ul. Borowej Góry 1/54, 01-354 Warszawa
tel. 512 425 611, email: biuroinzynierskie@op.pl
biuro: ul. Truskawkowa 5, Szczęsna, 05-600 Grójec
www.bilw.pl

TEMAT OPRACOWANIA: **Remont drogi gminnej w m. Michrów, gm. Pniewy**

INWESTOR: **Wójt Gminy Pniewy**
Pniewy 2, 05-652 Pniewy

BRANŻA: Drogowa

ETAP PROJEKTU: Projekt wykonawczy

OPRACOWAŁ: mgr inż. Łukasz Widalski

NAZWA PLIKU: WAD/0143/PODD/12 w specjal.drogowej

TYTUŁ RYSUNKU: **Plan sytuacyjny**

DATA	SKALA	ARKUSZ	NUMER RYSUNKU
12.2019	1:500	1/1	D-02