


LEGENDA

- - niweleta projektowana
- - niweleta istniejąca

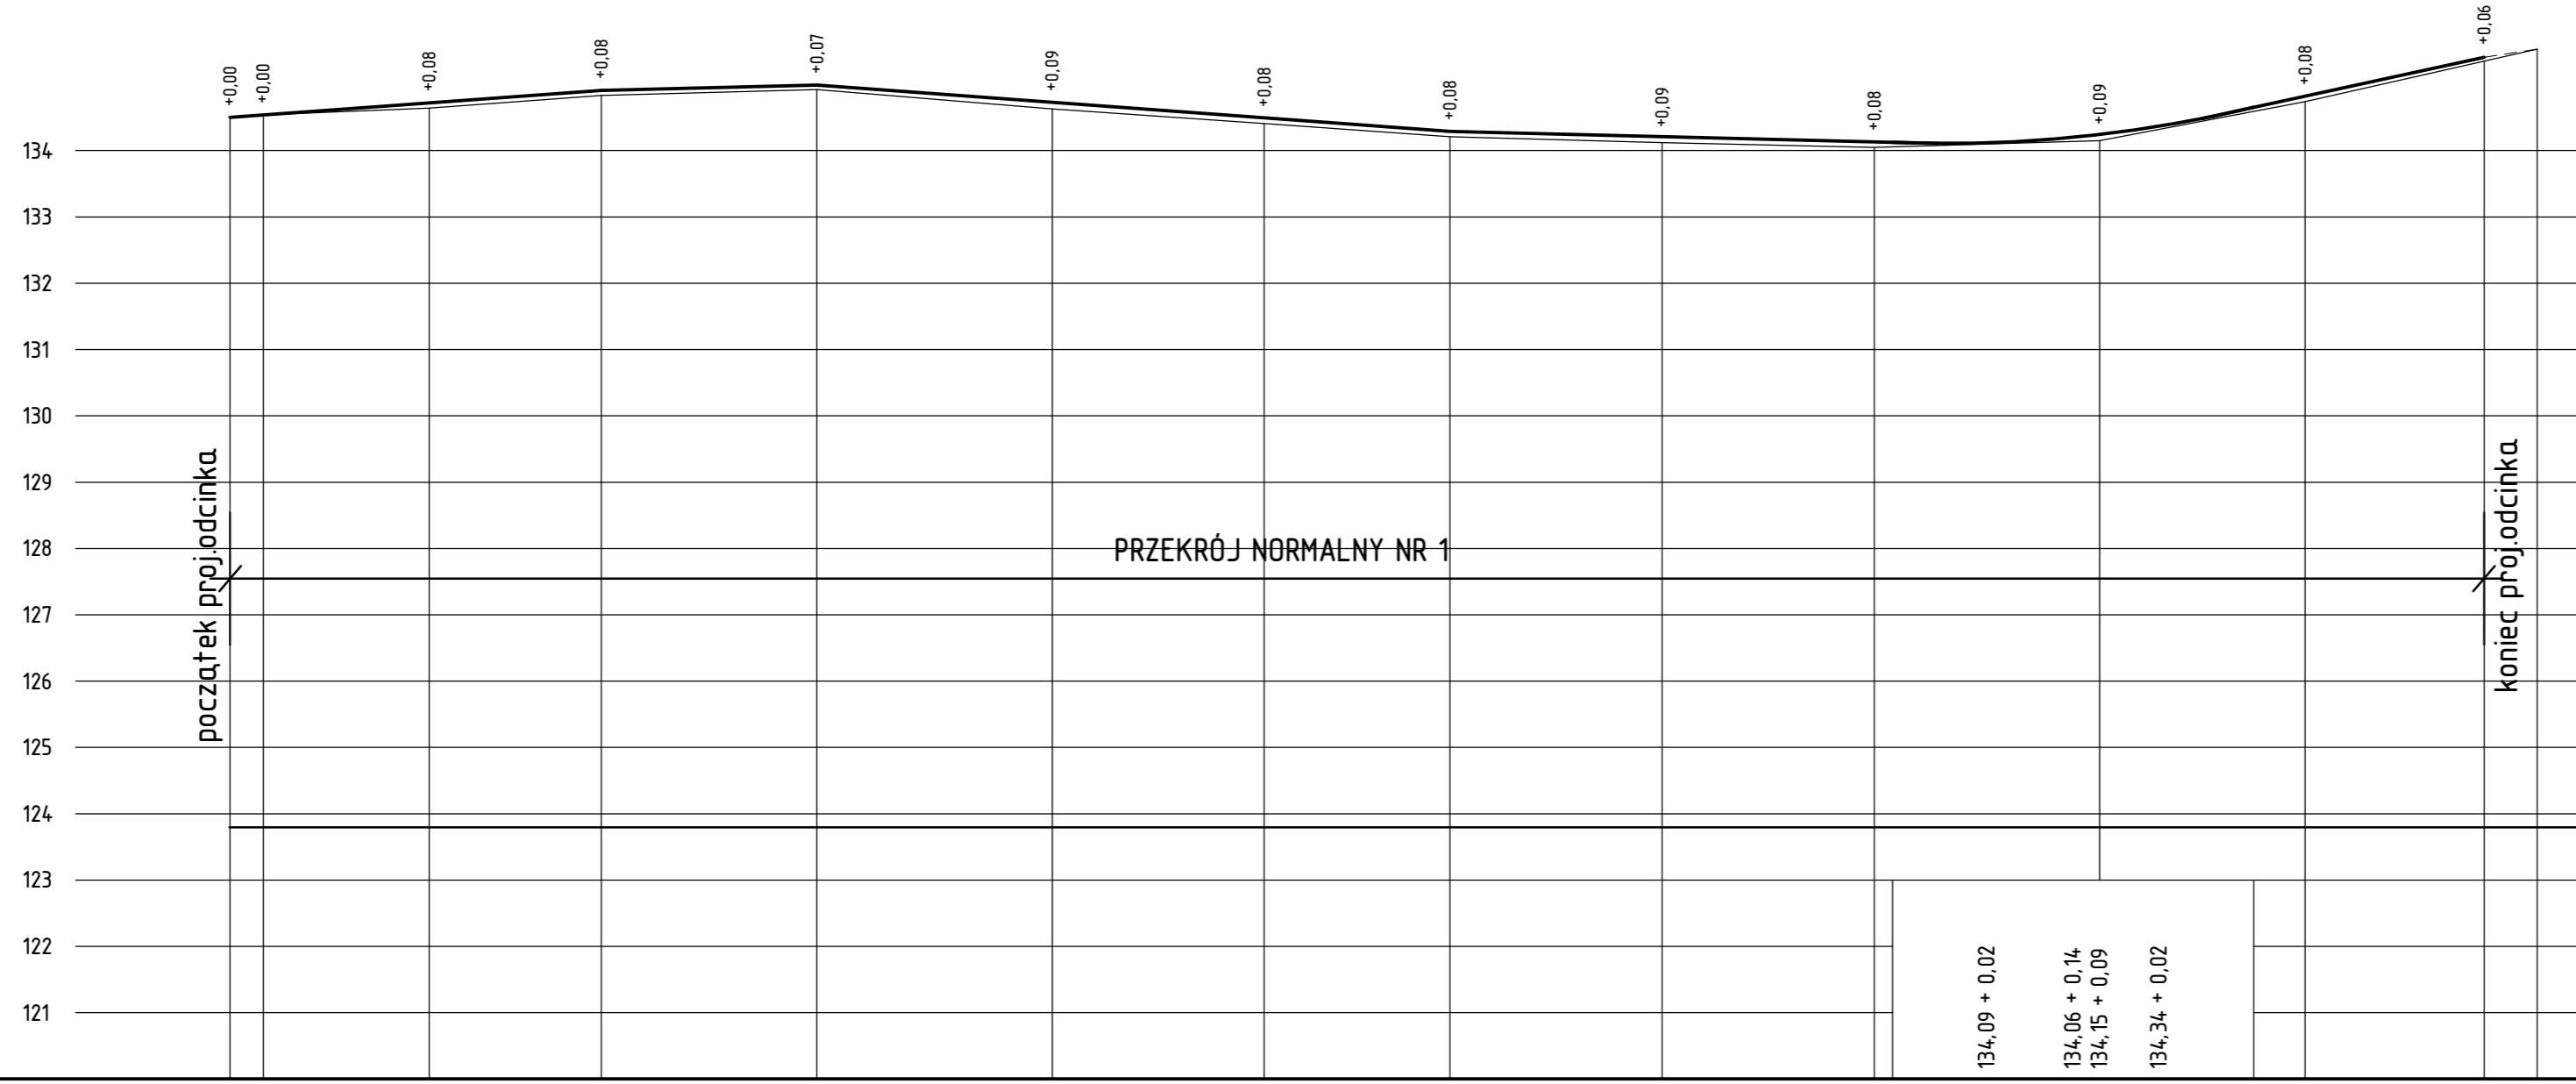

P.P. 120,00m n.p.m.

zagospodarowanie terenu

IST. NAW. ASF. ISTNIEJĄCA NAWIERZCHNIA Z KRUSZYWA NIEZWIĄZANEGO, ŁAMANEGO

rzędne niwelety projektowanej

134,50 119,63 134,72 134,91 134,99 134,72 134,49 134,29 134,21 134,13 134,12 134,11 134,20 134,24 134,36 134,65 134,82 135,41 135,53

spadki i łuki pionowe

0,0073 56,00 0,0025 32,50 95,50 0,0073 66,75 0,0025 T=27,75 B=0,14 R=2500 0,0193 34,75

istniejące rzędne

134,50 134,54 134,64 134,83 134,92 134,63 134,41 134,21 134,12 134,05 134,15 134,74 135,35 135,53

proste i łuki poziome

PK-1 $i=2,0\% \wedge$ $R=500$ $\alpha = 2,840g$ $L_2=298,83$ PK-2
 $L_1=18,87$ $P_w=P_z=0,00$ $PSK=22,30$ $\Delta L=0,12$
 $PW=11,15$ $SW=0,12$

odległości

5,00 18,87 30,02 41,17 56,00 88,50 24,00 56,00 84,00 16,00 48,00 50,75 65,00 78,00 82,00 91,00 5,25 13,00 40,00 48,00

pikietaż



	PROJEKT PRZEBUDOWA DRÓGI GMINNEJ W MIEJSCOWOŚCI STARE KOSINY		
	INWESTOR GMINA WIŚNIEWO WIŚNIEWO 86, 06-521 WIŚNIEWO		
TD PROJEKT TOMASZ DUSIŃSKI 06-500 MŁAWA UL. KRZYSZTOFA KAMILA BACZYŃSKIEGO TEL./FAX 023 854 4998 TEL. KOM. 509 282 144 NIP 699-186-18-08 REGON 142788-981	STUDIUM PROJEKT BUDOWLANY	BRANŻA DROGOWA	SKALA 1: 100/1000
RYSUNEK PRZEKRÓJ PODŁUŻNY			NUMER RYSUNKU 2
PROJEKTANT BRANŻA DROGOWA: MGR INŻ. TOMASZ DUSIŃSKI upr. bud. nr MAZ/0013/PWB/18 PIIB MAZ/BD/0462/18		SPRAWDZAJĄCY: MGR INŻ. ANDRZEJ DUSIŃSKI upr. proj. nr 7342/CIE-101/94 PIIB MAZ/BD/1332/01	
PODPIS		PODPIS	
DATA LIPIEC 2019 R.			