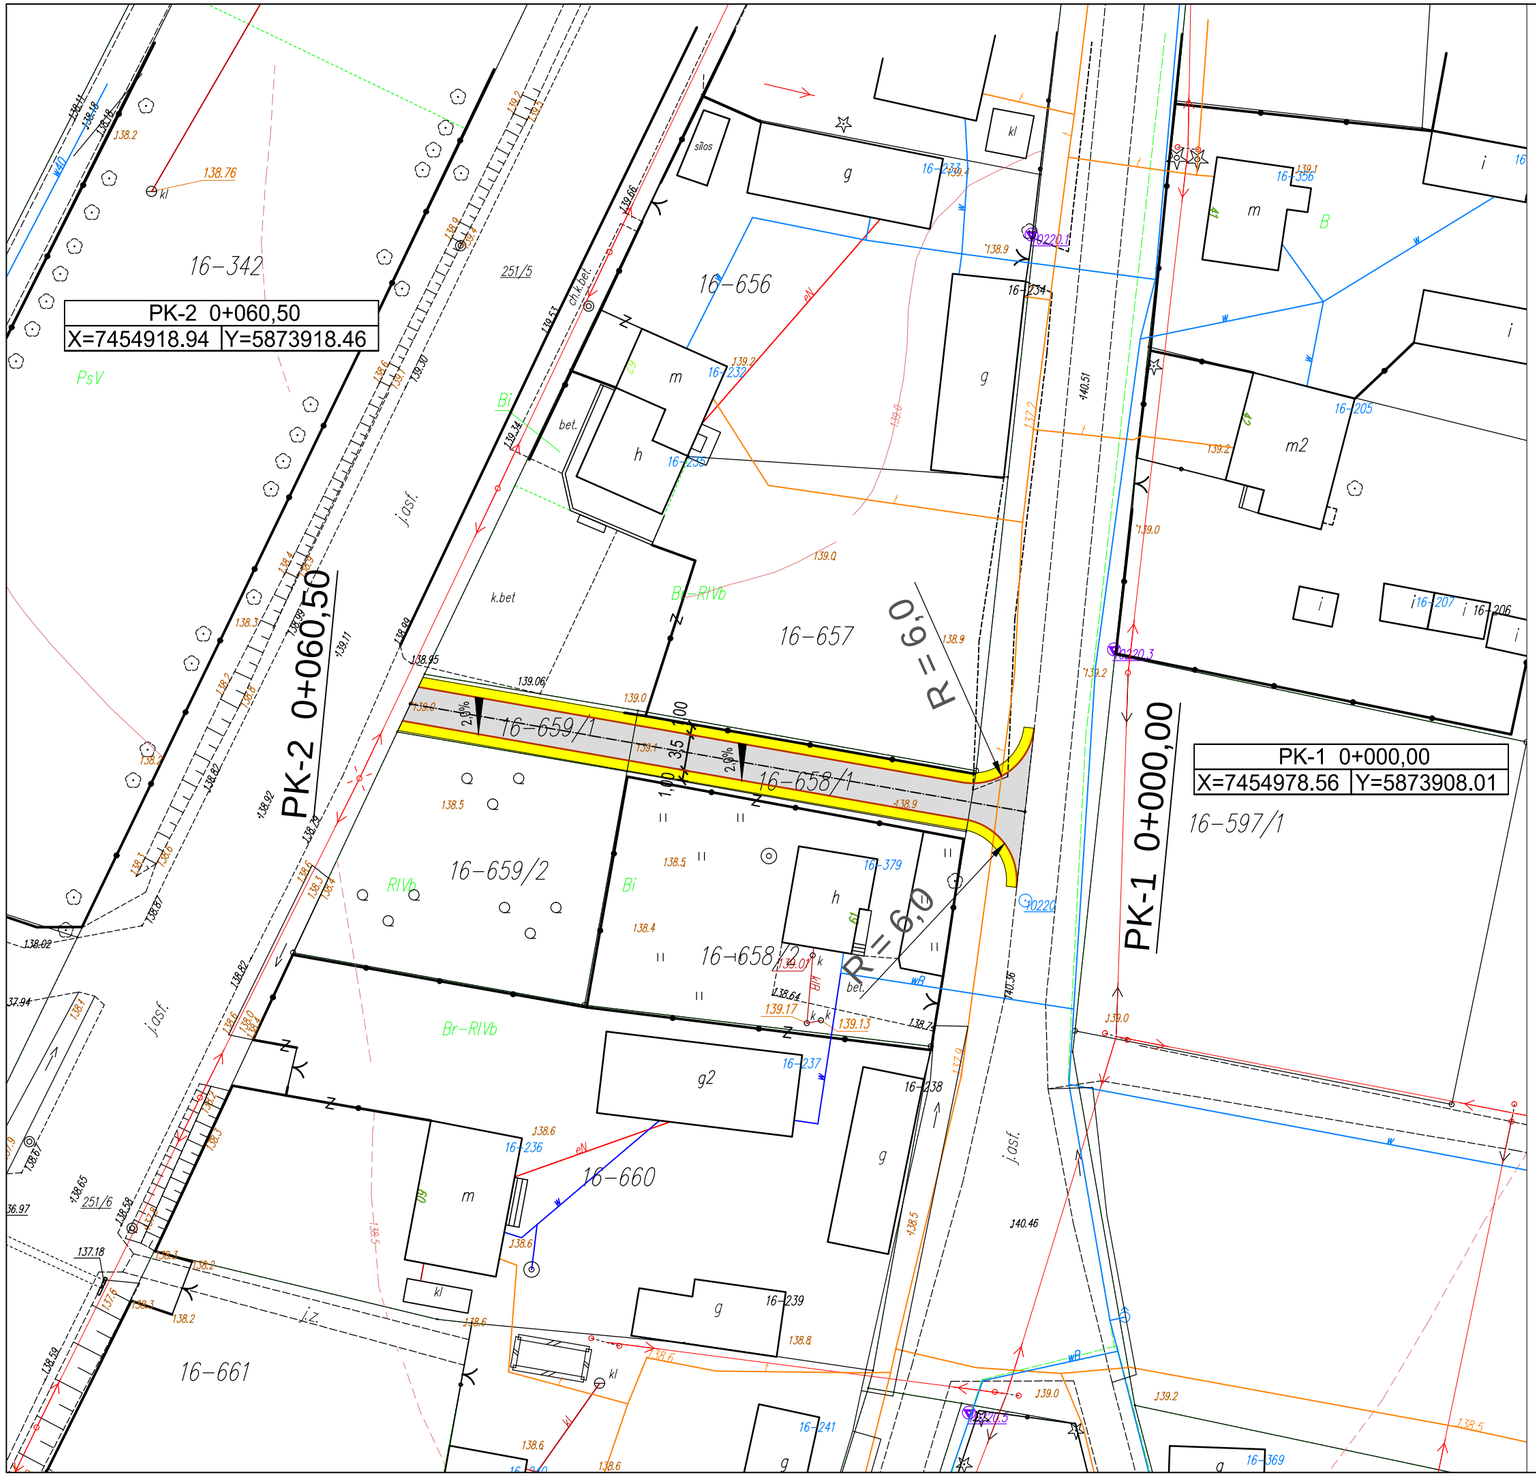

Legenda:

- projektowana nawierzchnia bitumiczna
- projektowana nawierzchnia poboczy z kruszywa naturalnego
- projektowana krawędź nawierzchni bitumicznej

PROJEKT

PRZEBUDOWA DROGI GMINNEJ W MIEJSCOWOŚCI ŻUROMINEK

INWESTOR

GMINA WIŚNIEWO
WIŚNIEWO 86, 06-521 WIŚNIEWO

TD PROJEKT
TOMASZ DUSIŃSKI
06-500 MŁAWA
UL. KRZYSZTOFA KAMILA BACZYŃSKIEGO
TEL./FAX. 023 6544498
TEL. KOM. 509 262 144

NIP 569-186-18-06
REGON 142768461

PRAWA AUTORSKIE ZASTRZEŻONE

DATA
LIPIEC 2019 R.

STUDIUM	BRANŻA	SKALA
PROJEKT BUDOWLANY	DROGOWA	1: 500

RYSUNEK	NUMER RYSUNKU
PLAN ZAGOSPODAROWANIA	1

PROJEKTANT BRANŻA DROGOWA:	SPRAWDZAJĄCY:
MGR INŻ. TOMASZ DUSIŃSKI upr. bud. nr MAZ/0013/PWBD/18 PIIB MAZ/BD/0462/18	MGR INŻ. ANDRZEJ DUSIŃSKI upr. proj. nr 7342/CIE-101/94 PIIB MAZ/BD/1332/01
PODPIS	PODPIS