


PROJEKT LIKWIDACJI I PRZEBUDOWY
URZĄDZEŃ MELIORACJI
SZCZEGÓŁOWEJ
SKALA 1:500

- PROJEKTOWANY ZBIERACZ PZ1 BDEF Ø160MM PCV
- PROJEKTOWANY ZBIERACZ PZ2 AFC Ø200 PCV
- ISTNIEJĄCY ZBIERACZ
- ISTNIEJĄCY ZBIERACZ DO LIKWIDACJI
- ISTNIEJĄCY SĄCZEK
- ISTNIEJĄCY SĄCZEK DO LIKWIDACJI
- GRANICA WYŁĄCZENIA GRUNTU Z EVIDENCJI URZĄDZEŃ MELIORACJI SZCZEGÓŁOWEJ
- Studia drenarska PCV Ø40cm
- pipełite+osadnik min. 30cm na łączeniu z drenażem ceramicznym

1	- PROJEKTOWANY BUDYNEK BIUROWO-SOCJALNY
2	PROJEKTOWANA WATA TARGOWA

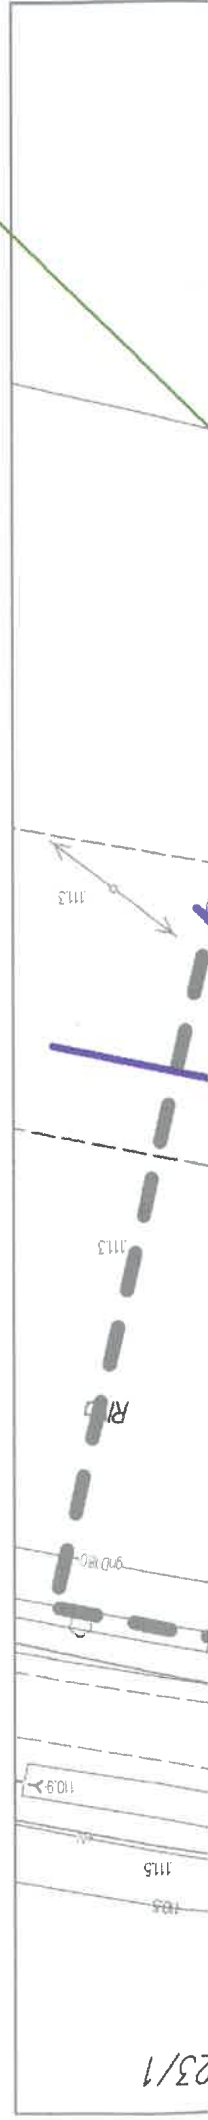

INWESTOR: GMINA MOCHOWO MOCHOWO 20 09-214 MOCHOWO	
INWESTYCJA: LIKWIDACJA I PRZEBUDOWA URZĄDZEŃ MELIORACJI SZCZEGÓŁOWEJ MOCHOWO GMINA MOCHOWO DZ. NR EWID. 121/2	
PROJEKTOWAŁ:	mgr inż. Andrzej Oszal upr. nr MAZ/0258/Pook/07
PODPIS:	<i>Andrzej Oszal</i>
ETAP:	PROJEKT BUDOWLANY
BRANŻA:	BUDOWLANA
NAZWA RYSUNKU: Projekt przebudowy urządzeń melioracji szczegółowej	
DATA:	05.2017
SKALA:	1:500
NR RYSUNKU:	Z1

av