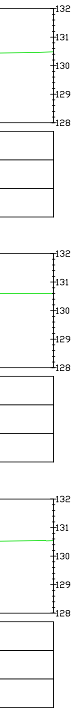
132
131
130
129
128
132
131
130
129
128
132
131
130
129
128

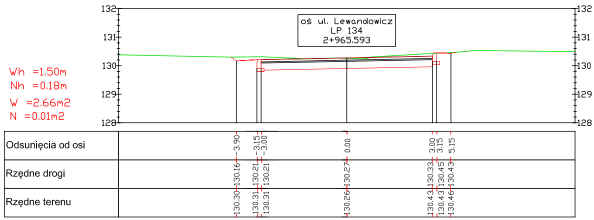
oś ul. Lewandowicz
LP 134
2+965.593
Wh =1.50m
Nh =0.18m
W =2.66m2
N =0.01m2
132
131
130
129
128
Odsunięcia od osi
Rzędne drogi
Rzędne terenu
-3.90
-3.15
-3.00
0.00
3.00
3.15
5.15
130.16
130.21
130.21
130.27
130.33
130.45
130.43
130.30
130.31
130.31
130.26
130.43
130.43
130.46

INWESTYCJA:

PODNIESIENIE STANDARDU SIECI DRÓG
GMINNYCH OBRĘB GEODEZYJNY
GARBATKA POŁUDNIE-
PRZEBUDOWA UL. LEWANDOWICZ

INWESTOR:

GMINA GARBATKA-LETNISKO
UL. SKRZYŃSKICH 1
26-930 GARBATKA-LETNISKO

ZESPÓŁ AUTORSKI:

funkcja	nazwisko	Data	podpis
Projektant branża drogowa	mgr inż. Adam Droń LUB/0211/POOD/05	08.2017	
Sprawdzający branża drogowa	mgr inż. Marek Kłodziński LUB/0210/POOD/05	08.2017	

STADIUM OPRACOWANIA:

PROJEKT BUDOWLANY WYKONAWCZY

TYTUŁ RYSUNKU:

PRZEKROJE POPRZECZNE
UL. LEWANDOWICZ

NR. RYS. 5/3

MIEJSCOWOŚĆ, DATA: Puławy sierpień 2017

SKALA: 1:100/100

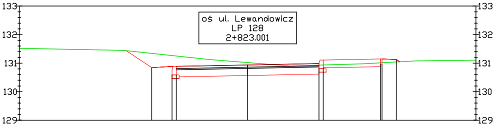
oś ul. Lewandowicz
LP 128
2+823.001
133
132
131
130
129

Wh =1.80m
Nh =0.65m
W =3.36m2
N =0.06m2

Odsunięcia od osi	-3.40	-2.65	-2.50	0.00	2.50	2.65	4.65 4.71	5.21
Rzędne drogi	130.84	130.89	130.89	130.94	130.99	131.11	131.15 131.15	131.13
Rzędne terenu	131.34	131.27	131.25	131.02	130.94	130.94	131.01 131.02	131.04

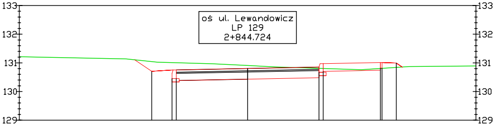
oś ul. Lewandowicz
LP 129
2+844.724
133
132
131
130
129

Wh =1.47m
Nh =0.75m
W =3.10m2
N =0.10m2

Odsunięcia od osi	-3.40	-2.65	-2.50	0.00	2.50	2.65	4.65 4.71	5.21
Rzędne drogi	130.71	130.76	130.76	130.81	130.86	130.98	131.02 131.02	131.00
Rzędne terenu	131.04	131.00	131.00	130.91	130.80	130.80	130.81 130.81	130.84

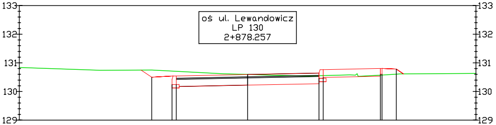
oś ul. Lewandowicz
LP 130
2+878.257
133
132
131
130
129

Wh =1.20m
Nh =0.80m
W =2.40m2
N =0.13m2

Odsunięcia od osi	-3.40	-2.65	-2.50	0.00	2.50	2.65	4.65 4.71	5.21
Rzędne drogi	130.50	130.55	130.55	130.60	130.65	130.77	130.81 130.81	130.79
Rzędne terenu	130.75	130.72	130.70	130.60	130.56	130.56	130.60 130.62	130.62

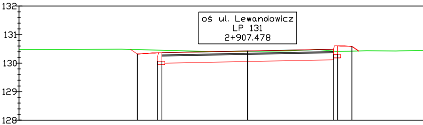
oś ul. Lewandowicz
LP 131
2+907.478
132
131
130
129
128

Wh =1.05m
Nh =0.77m
W =2.47m2
N =0.11m2

Odsunięcia od osi	-3.90	-3.15	-3.00	0.00	3.00	3.15	5.15
Rzędne drogi	130.32	130.37	130.37	130.43	130.49	130.61	130.59
Rzędne terenu	130.47	130.46	130.46	130.41	130.46	130.42	130.43

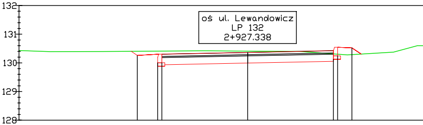
oś ul. Lewandowicz
LP 132
2+927.338
132
131
130
129
128

Wh =1.00m
Nh =0.88m
W =2.61m2
N =0.16m2

Odsunięcia od osi	-3.90	-3.15	-3.00	0.00	3.00	3.15	5.15
Rzędne drogi	130.26	130.31	130.31	130.37	130.43	130.55	130.53
Rzędne terenu	130.42	130.42	130.42	130.41	130.31	130.30	130.29

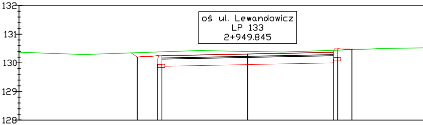
oś ul. Lewandowicz
LP 133
2+949.845
132
131
130
129
128

Wh =1.00m
Nh =0.52m
W =2.97m2
N =0.01m2

Odsunięcia od osi	-3.90	-3.15	-3.00	0.00	3.00	3.15	5.15
Rzędne drogi	130.20	130.25	130.25	130.31	130.37	130.49	130.47
Rzędne terenu	130.36	130.37	130.38	130.40	130.44	130.44	130.47

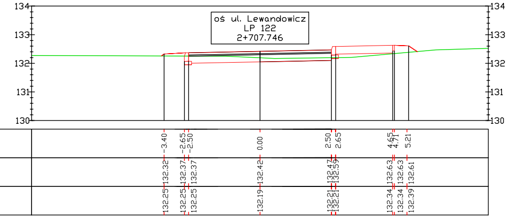
oś ul. Lewandowicz
LP 122
2+707.746
134
133
132
131
130
-3.40
-2.65
-2.50
0.00
2.50
2.65
4.65
4.71
5.21
132.32
132.37
132.37
132.42
132.47
132.59
132.63
132.63
132.61
132.25
132.25
132.25
132.19
132.21
132.21
132.34
132.34
132.39

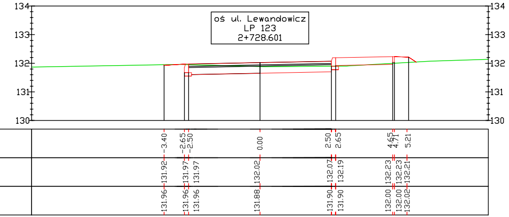
oś ul. Lewandowicz
LP 123
2+728.601
134
133
132
131
130
-3.40
-2.65
-2.50
0.00
2.50
2.65
4.65
4.71
5.21
131.92
131.97
131.97
132.02
132.07
132.19
132.23
132.23
132.21
131.96
131.96
131.96
131.88
131.90
131.90
132.00
132.00
132.02

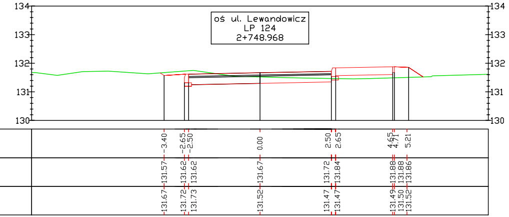
oś ul. Lewandowicz
LP 124
2+748.968
134
133
132
131
130
-3.40
-2.65
-2.50
0.00
2.50
2.65
4.65
4.71
5.21
131.57
131.62
131.62
131.67
131.72
131.84
131.88
131.88
131.86
131.67
131.72
131.73
131.52
131.47
131.47
131.49
131.50
131.52

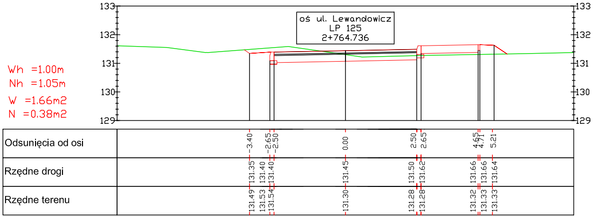
Wh =1.00m
Nh =1.05m
W =1.66m2
N =0.38m2
oś ul. Lewandowicz
LP 125
2+764.736
133
132
131
130
129
Odsunięcia od osi
Rzędne drogi
Rzędne terenu
-3.40
-2.65
-2.50
0.00
2.50
2.65
4.65
4.71
5.21
131.35
131.40
131.40
131.45
131.50
131.62
131.66
131.66
131.64
131.49
131.53
131.54
131.30
131.28
131.28
131.32
131.33
131.33

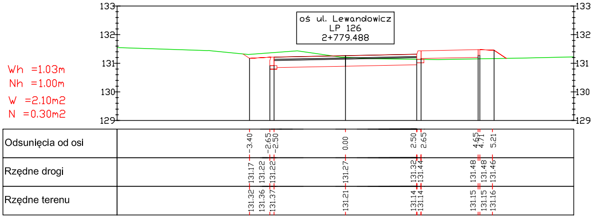
Wh =1.03m
Nh =1.00m
W =2.10m2
N =0.30m2
oś ul. Lewandowicz
LP 126
2+779.488
133
132
131
130
129
Odsunięcia od osi
Rzędne drogi
Rzędne terenu
-3.40
-2.65
-2.50
0.00
2.50
2.65
4.65
4.71
5.21
131.17
131.22
131.22
131.27
131.32
131.44
131.48
131.48
131.46
131.32
131.36
131.37
131.21
131.14
131.14
131.15
131.15
131.16

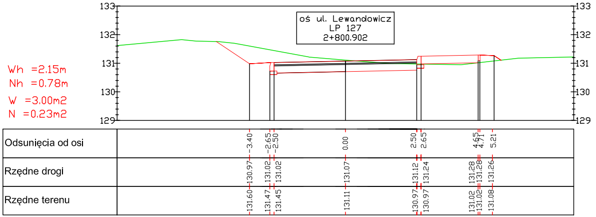
Wh =2.15m
Nh =0.78m
W =3.00m2
N =0.23m2
oś ul. Lewandowicz
LP 127
2+800.902
133
132
131
130
129
Odsunięcia od osi
Rzędne drogi
Rzędne terenu
-3.40
-2.65
-2.50
0.00
2.50
2.65
4.65
4.71
5.21
130.97
131.02
131.02
131.07
131.12
131.24
131.28
131.28
131.26
131.60
131.47
131.45
131.11
130.97
130.97
131.02
131.02
131.08

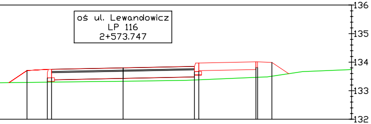
oś ul. Lewandowicz
LP 116
2+573.747
136
135
134
133
132

-3.40	-2.65	-2.50	0.00	2.50	2.65	4.65	4.71	5.21
133.71	133.76	133.76	133.81	133.86	133.98	134.02	134.02	134.00
133.30	133.30	133.30	133.33	133.38	133.38	133.48	133.48	133.51

Wh =0.00m
Nh =2.70m
W =0.00m2
N =1.88m2

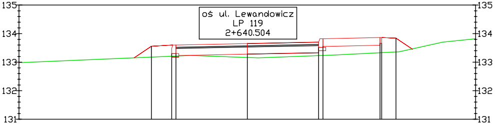
oś ul. Lewandowicz
LP 119
2+640.504
135
134
133
132
131
135
134
133
132
131

Odsunięcia od osi	-3.40	-2.65	-2.50	0.00	2.50	2.65	4.65	4.71	5.21
Rzędne drogi	133.55	133.60	133.60	133.65	133.70	133.82	133.86	133.86	133.84
Rzędne terenu	133.18	133.21	133.21	133.16	133.24	133.24	133.33	133.33	133.36

Wh =0.00m
Nh =1.75m
W =0.85m2
N =0.45m2

Odsunięcia od osi
Rzędne drogi
Rzędne terenu

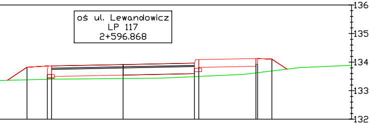
oś ul. Lewandowicz
LP 117
2+596.868
136
135
134
133
132

-3.40	-2.65	-2.50	0.00	2.50	2.65	4.65	4.71	5.21
133.81	133.86	133.86	133.91	133.96	134.08	134.12	134.12	134.10
133.38	133.40	133.40	133.43	133.50	133.50	133.63	133.63	133.69

Wh =0.00m
Nh =2.60m
W =0.07m2
N =1.77m2

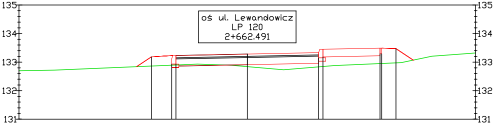
oś ul. Lewandowicz
LP 120
2+662.491
135
134
133
132
131
135
134
133
132
131

Odsunięcia od osi	-3.40	-2.65	-2.50	0.00	2.50	2.65	4.65	4.71	5.21
Rzędne drogi	133.18	133.23	133.23	133.28	133.33	133.45	133.49	133.49	133.47
Rzędne terenu	132.86	132.90	132.90	132.84	132.85	132.85	132.98	132.98	132.98

Wh =0.56m
Nh =1.03m
W =1.37m2
N =0.15m2

Odsunięcia od osi
Rzędne drogi
Rzędne terenu

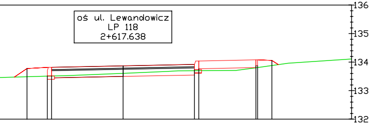
oś ul. Lewandowicz
LP 118
2+617.638
136
135
134
133
132

-3.40	-2.65	-2.50	0.00	2.50	2.65	4.65	4.71	5.21
133.77	133.82	133.82	133.87	133.92	134.04	134.08	134.08	134.06
133.49	133.51	133.51	133.61	133.70	133.70	133.80	133.87	133.88

Wh =0.00m
Nh =2.30m
W =0.68m2
N =0.94m2

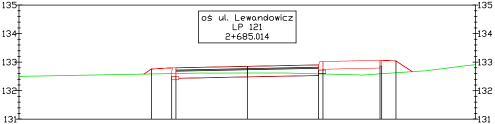
oś ul. Lewandowicz
LP 121
2+685.014
135
134
133
132
131
135
134
133
132
131

Odsunięcia od osi	-3.40	-2.65	-2.50	0.00	2.50	2.65	4.65	4.71	5.21
Rzędne drogi	132.75	132.80	132.80	132.85	132.90	133.02	133.06	133.06	133.04
Rzędne terenu	132.60	132.60	132.60	132.62	132.59	132.59	132.59	132.59	132.63

Wh =0.90m
Nh =1.10m
W =1.46m2
N =0.47m2

Odsunięcia od osi
Rzędne drogi
Rzędne terenu

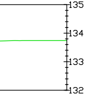
135
134
133
132

Wh =0.00m
Nh =1.55m
W =1.75m2
N =0.14m2

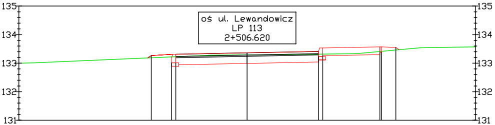
oś ul. Lewandowicz
LP 113
2+506.620
135
134
133
132
131

Odsunięcia od osi	-3.40	-2.65	-2.50	0.00	2.50	2.65	4.65	4.71	5.21
Rzędne drogi	133.19	133.24	133.24	133.29	133.34	133.46	133.50	133.50	133.48
Rzędne terenu	133.19	133.22	133.23	133.29	133.32	133.32	133.41	133.41	133.46

Wh =0.00m
Nh =2.75m
W =0.00m2
N =1.93m2

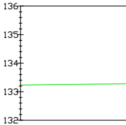
136
135
134
133
132

Odsunięcia od osi
Rzędne drogi
Rzędne terenu

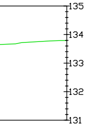
135
134
133
132
131

Wh =0.60m
Nh =0.83m
W =2.59m2
N =0.03m2

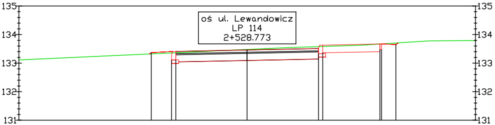
oś ul. Lewandowicz
LP 114
2+528.773
135
134
133
132
131

Odsunięcia od osi	-3.40	-2.65	-2.50	0.00	2.50	2.65	4.65	4.71	5.21
Rzędne drogi	133.38	133.43	133.43	133.48	133.53	133.65	133.69	133.69	133.67
Rzędne terenu	133.33	133.36	133.37	133.48	133.58	133.58	133.69	133.69	133.70

Wh =0.00m
Nh =2.75m
W =0.00m2
N =1.92m2

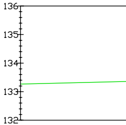
136
135
134
133
132

Odsunięcia od osi
Rzędne drogi
Rzędne terenu

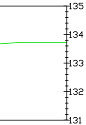
135
134
133
132
131

Wh =1.11m
Nh =0.70m
W =3.25m2
N =0.07m2

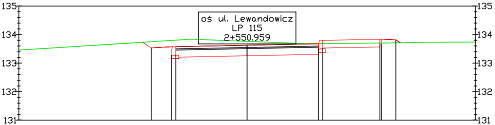
oś ul. Lewandowicz
LP 115
2+550.959
135
134
133
132
131

Odsunięcia od osi	-3.40	-2.65	-2.50	0.00	2.50	2.65	4.65	4.71	5.21
Rzędne drogi	133.52	133.57	133.57	133.62	133.67	133.79	133.83	133.83	133.81
Rzędne terenu	133.75	133.80	133.80	133.76	133.69	133.69	133.70	133.70	133.71

Wh =0.00m
Nh =2.05m
W =0.59m2
N =0.51m2

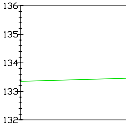
136
135
134
133
132

Odsunięcia od osi
Rzędne drogi
Rzędne terenu

Wh =0.86m
Nh =0.88m
W =1.70m2
N =0.15m2

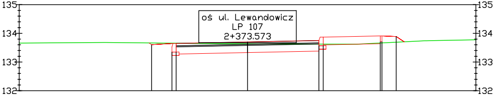
135
134
133
132
oś ul. Lewandowicz
LP 107
2+373.573

Odsunięcia od osi	-3.40	-2.65	-2.50	0.00	2.50	2.65	4.65	4.71	5.21
Rzędne drogi	133.60	133.65	133.65	133.70	133.75	133.87	133.91	133.91	133.89
Rzędne terenu	133.65	133.65	133.65	133.63	133.62	133.62	133.66	133.66	133.69

Wh =1.12m
Nh =0.60m
W =3.10m2
N =0.04m2

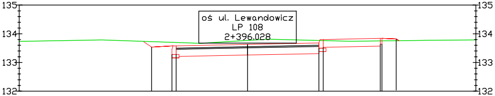
135
134
133
132
oś ul. Lewandowicz
LP 108
2+396.028

Odsunięcia od osi	-3.40	-2.65	-2.50	0.00	2.50	2.65	4.65	4.71	5.21
Rzędne drogi	133.53	133.58	133.58	133.63	133.68	133.80	133.84	133.84	133.82
Rzędne terenu	133.67	133.67	133.67	133.77	133.74	133.74	133.77	133.77	133.77

Wh =1.13m
Nh =0.64m
W =3.29m2
N =0.05m2

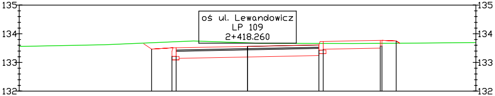
135
134
133
132
oś ul. Lewandowicz
LP 109
2+418.260

Odsunięcia od osi	-3.40	-2.65	-2.50	0.00	2.50	2.65	4.65	4.71	5.21
Rzędne drogi	133.46	133.51	133.51	133.56	133.61	133.73	133.77	133.77	133.72
Rzędne terenu	133.70	133.72	133.72	133.69	133.66	133.66	133.66	133.66	133.68

Wh =1.48m
Nh =0.12m
W =3.16m2
N =0.01m2

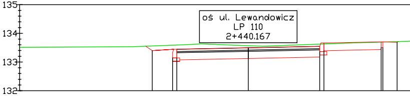
135
134
133
132
oś ul. Lewandowicz
LP 110
2+440.167

Odsunięcia od osi	-3.40	-2.65	-2.50	0.00	2.50	2.65	4.65	4.71	5.21
Rzędne drogi	133.38	133.43	133.43	133.48	133.53	133.65	133.69	133.69	133.67
Rzędne terenu	133.58	133.59	133.59	133.57	133.63	133.63	133.70	133.70	133.71

Wh =1.57m
Nh =0.25m
W =3.95m2
N =0.00m2

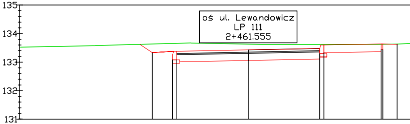
135
134
133
132
131
oś ul. Lewandowicz
LP 111
2+461.555

Odsunięcia od osi	-3.40	-2.65	-2.50	0.00	2.50	2.65	4.65	4.71	5.21
Rzędne drogi	133.34	133.39	133.39	133.44	133.49	133.61	133.65	133.65	133.63
Rzędne terenu	133.58	133.67	133.67	133.63	133.62	133.62	133.62	133.62	133.63

Wh =2.05m
Nh =0.00m
W =4.13m2
N =0.00m2

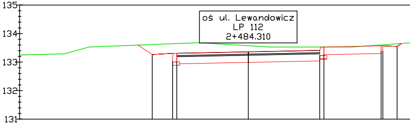
135
134
133
132
131
oś ul. Lewandowicz
LP 112
2+484.310

Odsunięcia od osi	-3.40	-2.65	-2.50	0.00	2.50	2.65	4.65	4.71	5.21
Rzędne drogi	133.27	133.32	133.32	133.37	133.42	133.54	133.58	133.58	133.56
Rzędne terenu	133.63	133.65	133.65	133.57	133.53	133.53	133.61	133.62	133.63

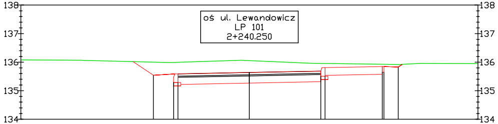
oś ul. Lewandowicz
LP 101
2+240.250
138
137
136
135
134

	-3.40	-2.65	-2.50	0.00	2.50	2.65	4.65	4.71	5.21
	135.54	135.59	135.59	135.64	135.69	135.81	135.85	135.85	135.83
	136.00	136.00	136.00	136.05	135.96	135.95	135.92	135.92	135.92

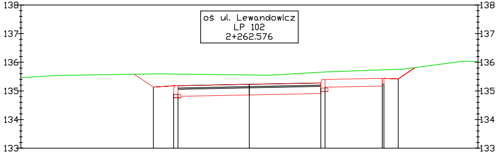
oś ul. Lewandowicz
LP 102
2+262.576
138
137
136
135
134
133

	-3.40	-2.65	-2.50	0.00	2.50	2.65	4.65	4.71	5.21
	135.13	135.18	135.18	135.23	135.28	135.40	135.44	135.44	135.42
	135.59	135.59	135.59	135.56	135.66	135.66	135.76	135.76	135.76

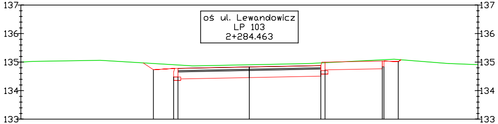
oś ul. Lewandowicz
LP 103
2+284.463
137
136
135
134
133

	-3.40	-2.65	-2.50	0.00	2.50	2.65	4.65	4.71	5.21
	134.73	134.78	134.78	134.83	134.88	135.00	135.04	135.04	135.02
	134.95	134.89	134.89	134.91	134.97	134.98	135.10	135.10	135.10

Wh =0.00m
Nh =1.63m
W =1.09m2
N =0.34m2

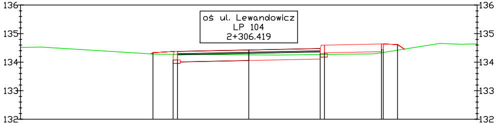
oś ul. Lewandowicz
LP 104
2+306.419
136
135
134
133
132

Odsunięcia od osi	-3.40	-2.65	-2.50	0.00	2.50	2.65	4.65	4.71	5.21
Rzędne drogi	134.33	134.38	134.38	134.43	134.48	134.60	134.64	134.64	134.62
Rzędne terenu	134.28	134.28	134.28	134.26	134.27	134.27	134.33	134.34	134.42

Wh =0.00m
Nh =1.88m
W =0.90m2
N =0.50m2

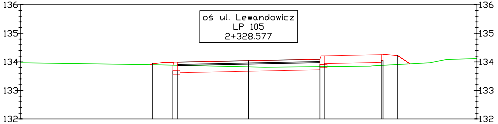
oś ul. Lewandowicz
LP 105
2+328.577
136
135
134
133
132

Odsunięcia od osi	-3.40	-2.65	-2.50	0.00	2.50	2.65	4.65	4.71	5.21
Rzędne drogi	133.95	134.00	134.00	134.05	134.10	134.22	134.26	134.26	134.24
Rzędne terenu	133.90	133.90	133.90	133.82	133.83	133.83	133.88	133.88	133.91

Wh =0.89m
Nh =0.86m
W =2.13m2
N =0.13m2

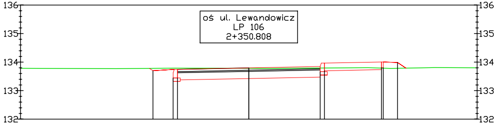
oś ul. Lewandowicz
LP 106
2+350.808
136
135
134
133
132

Odsunięcia od osi	-3.40	-2.65	-2.50	0.00	2.50	2.65	4.65	4.71	5.21
Rzędne drogi	133.70	133.75	133.75	133.80	133.85	133.97	134.01	134.01	133.99
Rzędne terenu	133.78	133.79	133.79	133.78	133.80	133.80	133.79	133.78	133.78

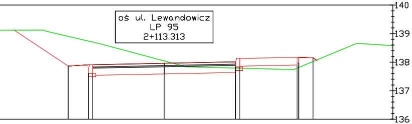
oś ul. Lewandowicz
LP 95
2+113.313
140
139
138
137
136

-3.40	-2.65	-2.50	0.00	2.50	2.65	4.65	4.71	5.21
137.86	137.91	137.91	137.96	138.01	138.13	138.17	138.17	138.15
138.92	138.72	138.71	138.05	137.79	137.79	137.80	137.81	138.02

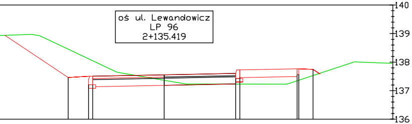
oś ul. Lewandowicz
LP 96
2+135.419
140
139
138
137
136

-3.40	-2.65	-2.50	0.00	2.50	2.65	4.65	4.71	5.21
137.46	137.51	137.51	137.56	137.61	137.73	137.77	137.77	137.75
138.48	138.08	138.06	137.36	137.23	137.23	137.36	137.37	137.53

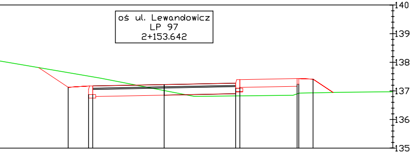
oś ul. Lewandowicz
LP 97
2+153.642
140
139
138
137
136
135

-3.40	-2.65	-2.50	0.00	2.50	2.65	4.65	4.71	5.21
137.12	137.17	137.17	137.22	137.27	137.39	137.43	137,43	137.41
137.62	137.52	137.50	137.01	136.81	136.81	136.92	136.92	136.92

Wh =0.70m
Nh =2.10m
W =0.08m2
N =1.65m2

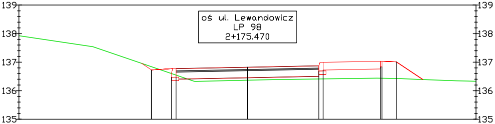
oś ul. Lewandowicz
LP 98
2+175.470
139
138
137
136
135

Odsunięcia od osi	-3.40	-2.65	-2.50	0.00	2.50	2.65	4.65	4.71	5.21
Rzędne drogi	136.72	136.77	136.77	136.82	136.87	136.99	137.03	137.03	137.01
Rzędne terenu	136.74	136.57	136.55	136.37	136.41	136.41	136.44	136.43	136.43

Wh =1.70m
Nh =0.88m
W =1.97m2
N =0.44m2

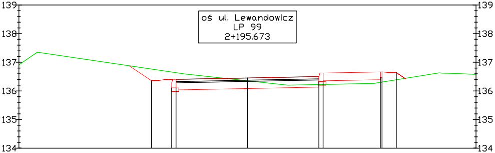
oś ul. Lewandowicz
LP 99
2+195.673
139
138
137
136
135
134

Odsunięcia od osi	-3.40	-2.65	-2.50	0.00	2.50	2.65	4.65	4.71	5.21
Rzędne drogi	136.35	136.40	136.40	136.45	136.50	136.62	136.66	136.66	136.64
Rzędne terenu	136.76	136.74	136.59	136.35	136.20	136.26	136.63	136.63	136.63

Wh =1.67m
Nh =0.32m
W =3.65m2
N =0.01m2

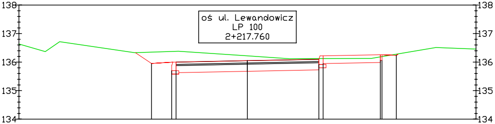
oś ul. Lewandowicz
LP 100
2+217.760
138
137
136
135
134

Odsunięcia od osi	-3.40	-2.65	-2.50	0.00	2.50	2.65	4.65	4.71	5.21
Rzędne drogi	135.95	136.00	136.00	136.05	136.10	136.22	136.26	136.26	136.24
Rzędne terenu	136.35	136.38	136.38	136.22	136.13	136.13	136.18	136.19	136.28

Wh =2.27m
Nh =0.00m
W =5.37m2
N =0.00m2

Odsunięcia od osi
Rzędne drogi
Rzędne terenu

Wh =2.75m
Nh =0.00m
W =5.74m2
N =0.00m2

Odsunięcia od osi
Rzędne drogi
Rzędne terenu

Wh =1.80m
Nh =0.00m
W =3.20m2
N =0.00m2

Odsunięcia od osi
Rzędne drogi
Rzędne terenu

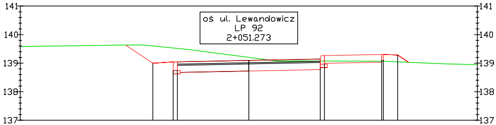
oś ul. Lewandowicz
LP 92
2+051.273
141
140
139
138
137

Wh =1.90m
Nh =0.96m
W =3.47m2
N =0.17m2

Odsunięcia od osi	-3.40	-2.65	-2.50	0.00	2.50	2.65	4.65	4.71	5.21
Rzędne drogi	139.00	139.05	139.05	139.10	139.15	139.27	139.31	139.31	139.29
Rzędne terenu	139.60	139.48	139.48	139.20	139.07	139.07	139.06	139.05	139.00

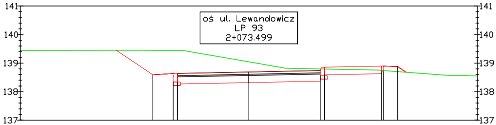
oś ul. Lewandowicz
LP 93
2+073.499
141
140
139
138
137

Wh =2.30m
Nh =0.85m
W =5.40m2
N =0.10m2

Odsunięcia od osi	-3.40	-2.65	-2.50	0.00	2.50	2.65	4.65	4.71	5.21
Rzędne drogi	138.58	139.63	139.63	138.68	138.73	138.85	138.89	138.89	138.87
Rzędne terenu	139.44	139.44	139.44	139.04	138.79	138.79	138.75	138.75	138.70

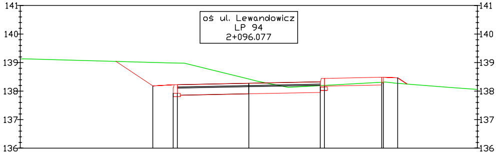
oś ul. Lewandowicz
LP 94
2+096.077
141
140
139
138
137
136

Wh =2.30m
Nh =0.90m
W =4.29m2
N =0.12m2

Odsunięcia od osi	-3.40	-2.65	-2.50	0.00	2.50	2.65	4.65	4.71	5.21
Rzędne drogi	138.17	138.22	138.22	138.27	138.32	138.44	138.48	138.48	138.46
Rzędne terenu	138.99	138.99	138.99	138.42	138.20	138.20	138.32	138.32	138.27

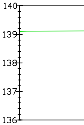
140
139
138
137
136

Wh =3.00m
Nh =0.64m
W =4.54m2
N =0.33m2

Odsunięcia od osi	
Rzędne drogi	
Rzędne terenu	

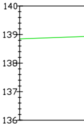
140
139
138
137
136

Wh =3.40m
Nh =0.76m
W =3.30m2
N =0.65m2

Odsunięcia od osi	
Rzędne drogi	
Rzędne terenu	

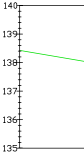
140
139
138
137
136
135

Wh =2.00m
Nh =1.35m
W =1.78m2
N =1.15m2

Odsunięcia od osi	
Rzędne drogi	
Rzędne terenu	