ZJAZD PUBLICZNY/SKRZYŻOWANIE
bitumiczny
przez chodnik

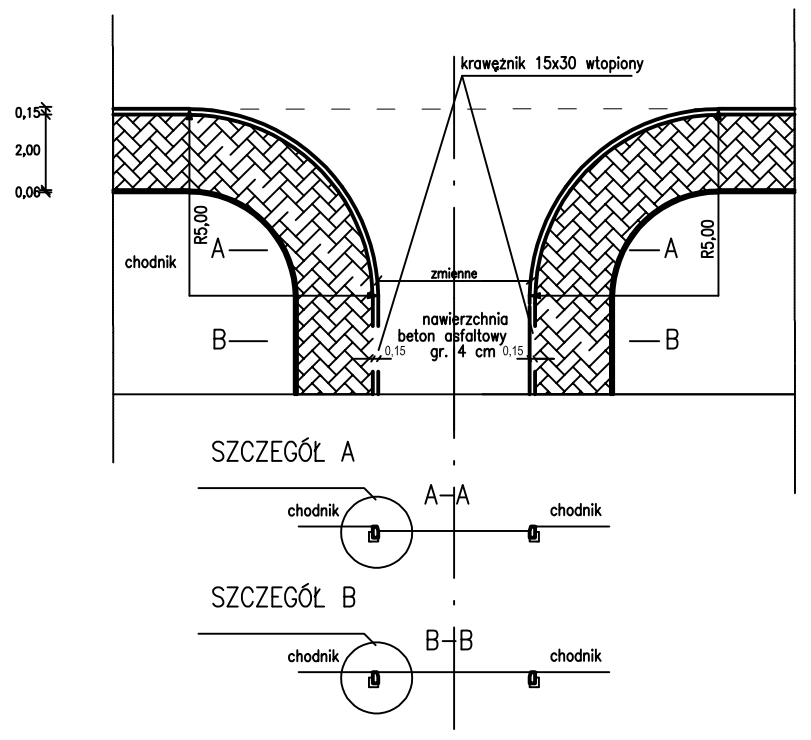

ZJAZD INDYWIDUALNY
z kostki brukowej

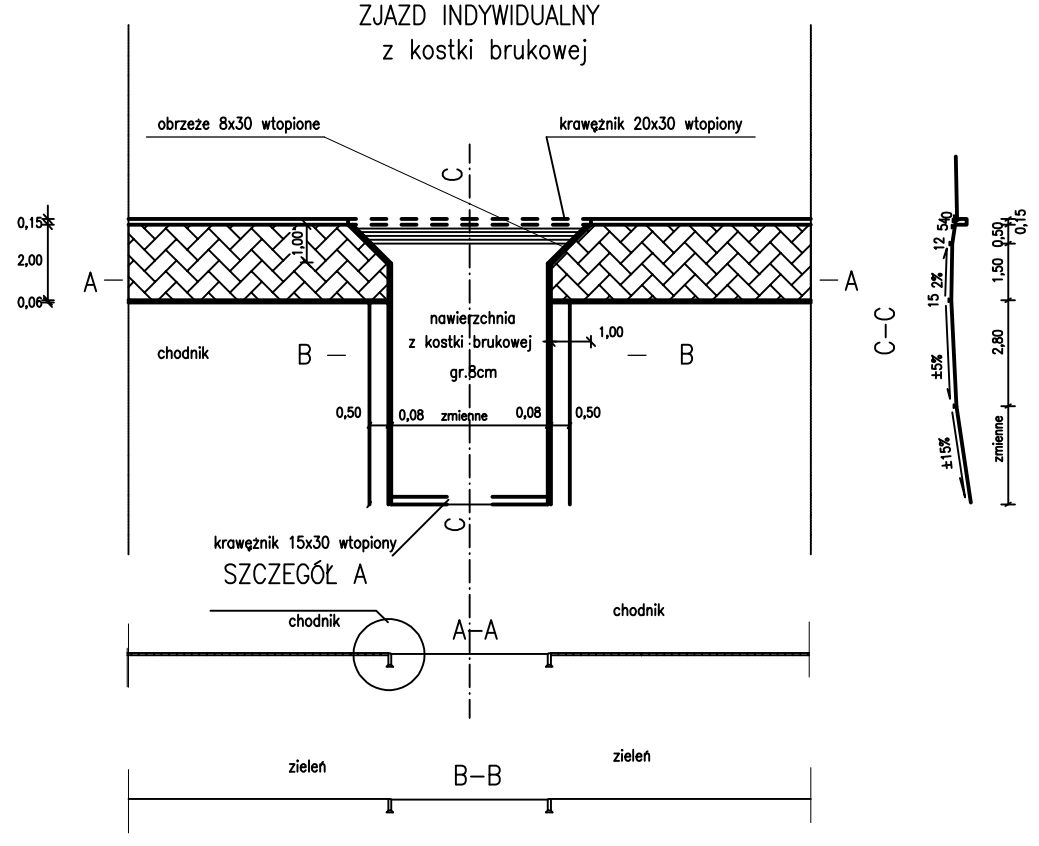

SZCZEGÓŁ "A" SKALA 1:10

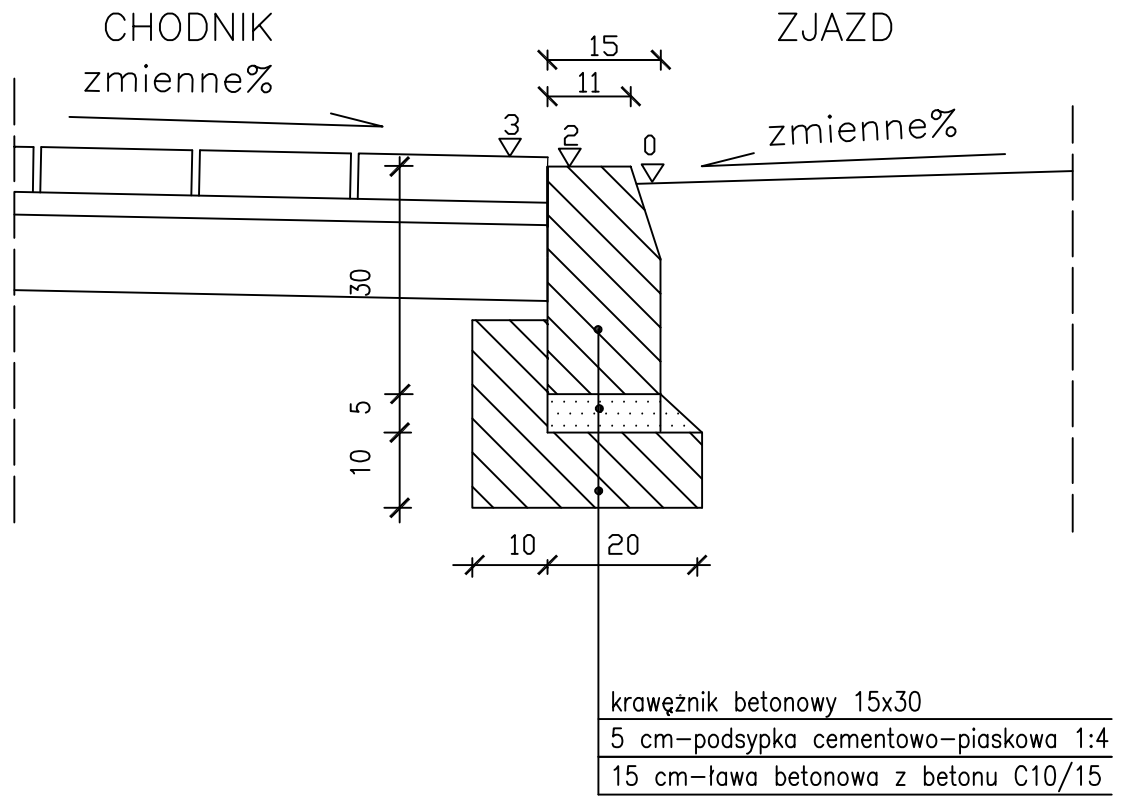

krawężnik betonowy 15x30
5 cm–podsypka cementowo–piaskowa 1:4
15 cm–ława betonowa z betonu C10/15

SZCZEGÓŁ "B" SKALA 1:10

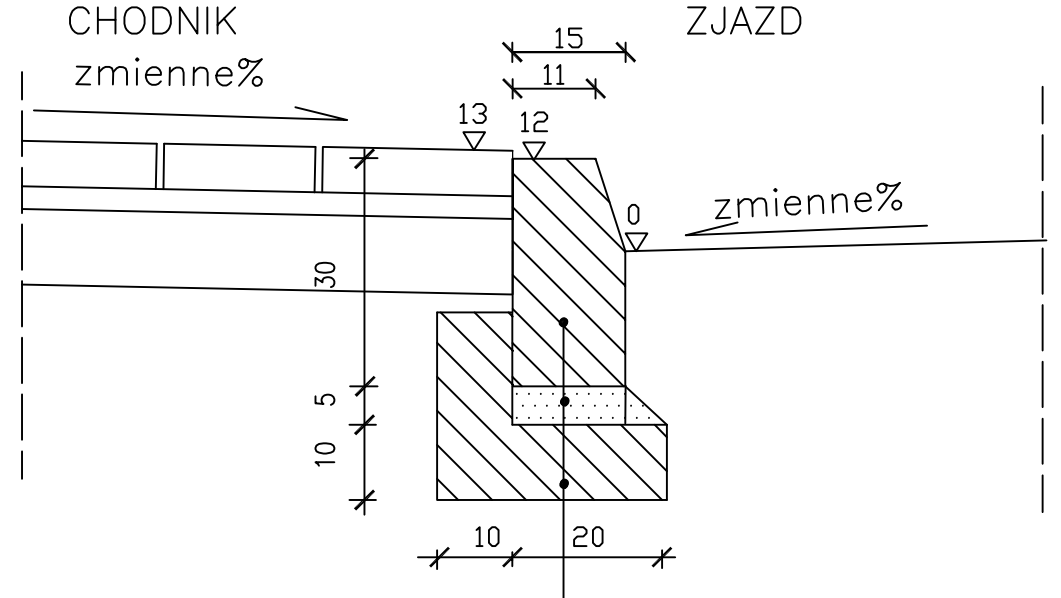

krawężnik betonowy 15x30
5 cm–podsypka cementowo–piaskowa 1:4
15 cm–ława betonowa z betonu C10/15

SZCZEGÓŁ "C" SKALA 1:10

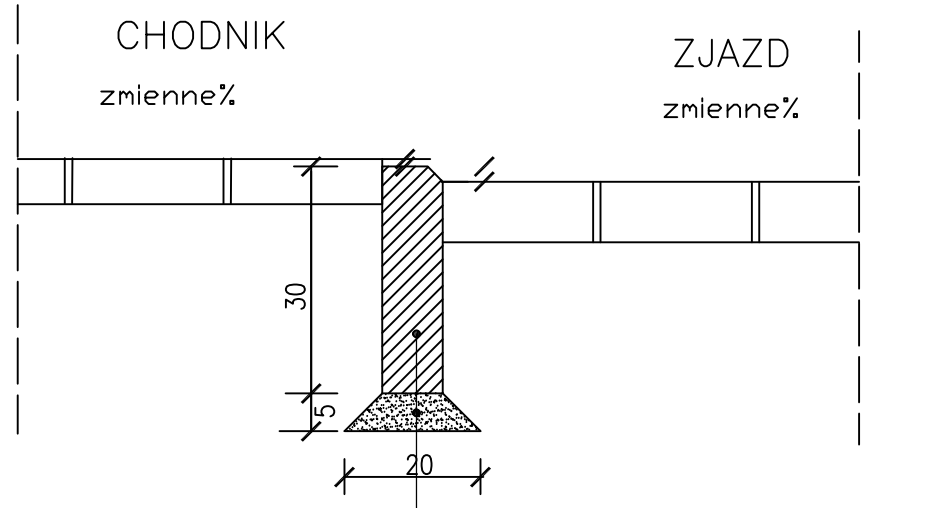

5 cm–podsypka cementowo–piaskowa 1:4
obrzeże betonowe 30x8

SZCZEGÓŁ "D" SKALA 1:10

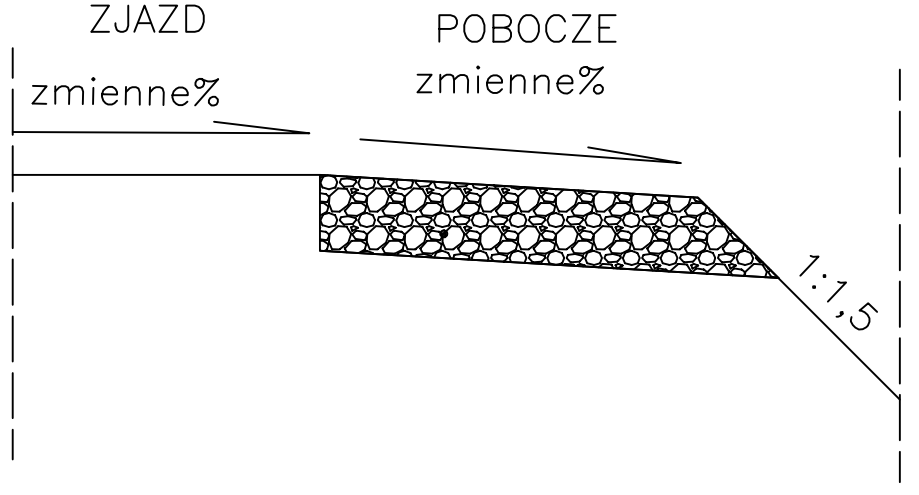

PRZEKRÓJ KONSTRUKCYJNY ZJAZDU
o nawierzchni z kostki brukowej betonowej
SKALA 1:10

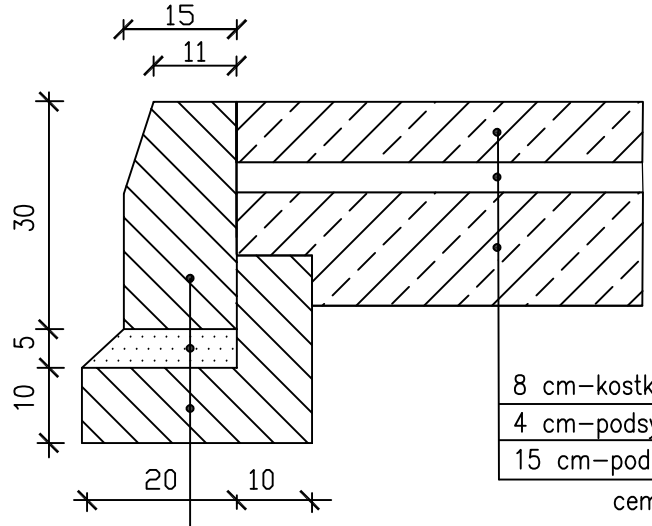

8 cm–kostka brukowa betonowa wibroprasowana
4 cm–podsypka cementowo–piaskowa 1:4
15 cm–podbudowa grunt stabilizowany
cementem C5,0/6,0

krawężnik betonowy 15x30
5 cm–podsypka cementowo–piaskowa 1:4
ława betonowa–beton C10/15

PRZEKRÓJ KONSTRUKCYJNY ZJAZDU
o nawierzchni z betonu asfaltowego
SKALA 1:10

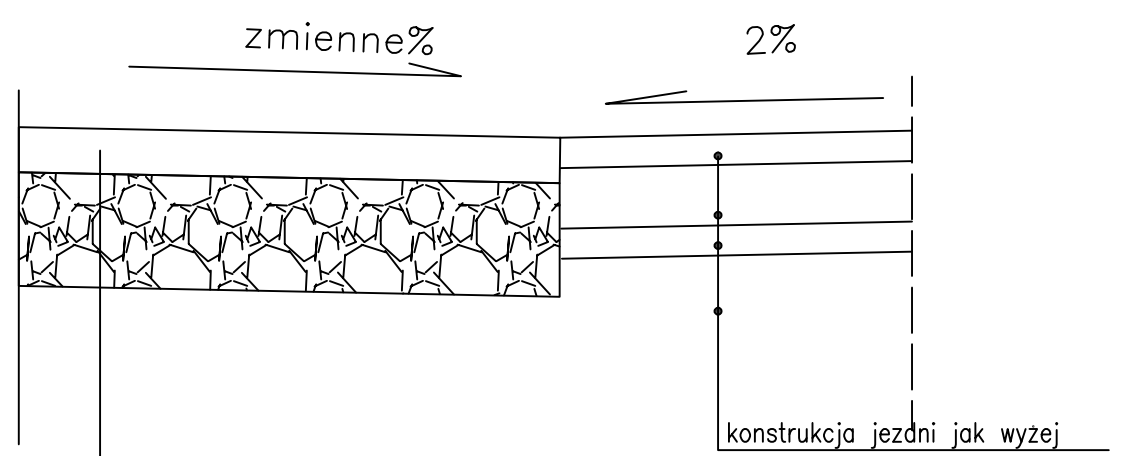

konstrukcja jezdni jak wyżej

KONSTRUKCJA ZJAZDU
4 cm– warstwa ścieralna– beton asfaltowy AC11S wg. WT–2 z 2015r.
zmienne cm– warstwa wyrównawcza– beton asfaltowy AC16W wg. WT–2 z 2015r.

INWESTYCJA:
PODNIESIENIE STANDARDU SIECI DRÓG GMINNYCH OBRĘB GEODEZYJNY GARBATKA POŁUDNIE - PRZEBUDOWA UL. LEWANDOWICZ

INWESTOR:
GMINA GARBATKA-LETNISKO
UL. SKRZYŃSKICH 1
26-930 GARBATKA-LETNISKO

ZESPÓŁ AUTORSKI:

funkcja	nazwisko	Data	podpis
Projektant branża drogowa	mgr inż. Adam Drost LUB/0201/POOD/05	08.2017	
Sprawdzający branża drogowa	mgr inż. Marek Kłodziński LUB/0210/POOD/05	08.2017	

STADIUM OPRACOWANIA: *PROJEKT BUDOWLANY WYKONAWCZY*

TYTUŁ RYSUNKU: *ZJAZD* — NR. RYS. *6*

MIEJSCOWOŚĆ, DATA: *Puławy sierpień 2017* — SKALA: *1:50/1:10*