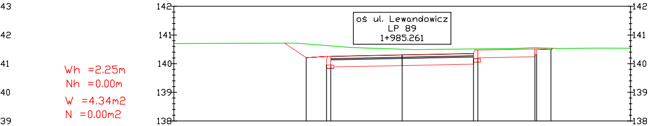
43
42
41
40
39
142
141
140
139
138
oś ul. Lewandowicz
LP 89
1+985.261

Wh =2.25m
Nh =0.00m
W =4.34m2
N =0.00m2

Odsunięcia od osi	-3.40	-2.65	-2.50	0.00	2.50	2.65	4.65	4.71	5.21
Rzędne drogi	140.20	140.25	140.25	140.30	140.35	140.47	140.51	140.51	140.49
Rzędne terenu	140.71	140.63	140.62	140.50	140.51	140.51	140.55	140.54	140.53

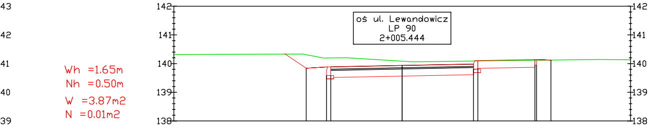
43
42
41
40
39
142
141
140
139
138
oś ul. Lewandowicz
LP 90
2+005.444

Wh =1.65m
Nh =0.50m
W =3.87m2
N =0.01m2

Odsunięcia od osi	-3.40	-2.65	-2.50	0.00	2.50	2.65	4.65	4.71	5.21
Rzędne drogi	139.83	139.88	139.88	139.93	139.98	140.10	140.14	140.14	140.12
Rzędne terenu	140.30	140.20	140.20	140.08	140.11	140.11	140.11	140.11	140.12

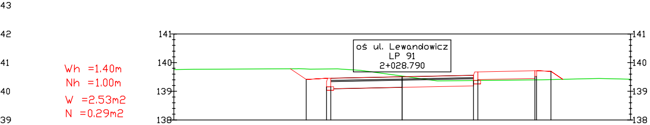
43
42
41
40
39
141
140
139
138
oś ul. Lewandowicz
LP 91
2+028.790

Wh =1.40m
Nh =1.00m
W =2.53m2
N =0.29m2

Odsunięcia od osi	-3.40	-2.65	-2.50	0.00	2.50	2.65	4.65	4.71	5.21
Rzędne drogi	139.40	139.45	139.45	139.50	139.55	139.67	139.71	139.71	139.69
Rzędne terenu	139.79	139.79	139.79	139.53	139.38	139.38	139.40	139.40	139.42

INWESTYCJA:

PODNIESIENIE STANDARDU SIECI DRÓG
GMINNYCH OBRĘB GEODEZYJNY
GARBATKA POŁUDNIE-
PRZEBUDOWA UL. LEWANDOWICZ

INWESTOR:

GMINA GARBATKA-LETNISKO
UL. SKRZYŃSKICH 1
26-930 GARBATKA-LETNISKO

ZESPÓŁ AUTORSKI:

funkcja	nazwisko	Data	podpis
Projektant branża drogowa	mgr inż. Adam Droń LUB/0211/POOD/05	08.2017	
Sprawdzający branża drogowa	mgr inż. Marek Kłodziński LUB/0210/POOD/05	08.2017	

STADIUM OPRACOWANIA:

PROJEKT BUDOWLANY WYKONAWCZY

TYTUŁ RYSUNKU:

PRZEKROJE POPRZECZNE
UL. LEWANDOWICZ

NR. RYS. 5/2

MIEJSCOWOŚĆ, DATA:

Puławy sierpień 2017

SKALA: 1:100/100

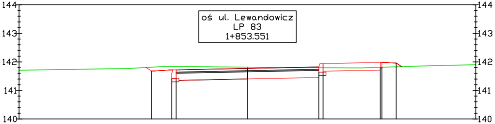
oś ul. Lewandowicz
LP 83
1+853.551
144
143
142
141
140

-3.40	-2.65	-2.50	0.00	2.50	2.65	4.65	4.71	5.21
141.69	141.74	141.74	141.79	141.84	141.96	142.00	142.00	141.98
141.83	141.84	141.84	141.81	141.81	141.81	141.81	141.81	141.88

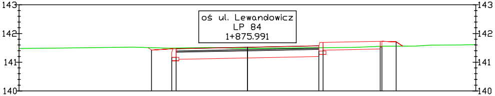
oś ul. Lewandowicz
LP 84
1+875.991
143
142
141
140

-3.40	-2.65	-2.50	0.00	2.50	2.65	4.65	4.71	5.21
141.42	141.47	141.47	141.52	141.57	141.69	141.73	141.73	141.71
141.50	141.49	141.49	141.48	141.50	141.50	141.56	141.56	141.56

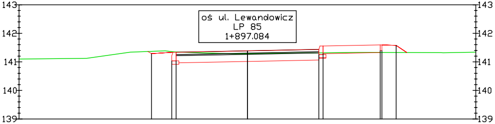
oś ul. Lewandowicz
LP 85
1+897.084
143
142
141
140
139

-3.40	-2.65	-2.50	0.00	2.50	2.65	4.65	4.71	5.21
141.29	141.34	141.34	141.39	141.44	141.56	141.60	141.60	141.58
141.37	141.35	141.35	141.28	141.33	141.33	141.33	141.33	141.33

Wh =0.00m
Nh =0.82m
W =1.65m2
N =0.20m2

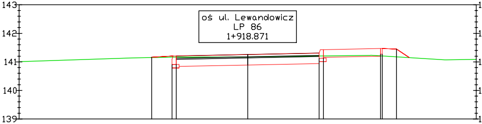
oś ul. Lewandowicz
LP 86
1+918.871
143
142
141
140
139

Odsunięcia od osi	-3.40	-2.65	-2.50	0.00	2.50	2.65	4.65	4.71	5.21
Rzędne drogi	141.15	141.20	141.20	141.25	141.30	141.42	141.46	141.46	141.44
Rzędne terenu	141.14	141.17	141.17	141.18	141.23	141.23	141.23	141.23	141.23

Wh =1.15m
Nh =0.62m
W =2.92m2
N =0.04m2

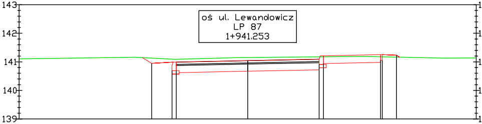
oś ul. Lewandowicz
LP 87
1+941.253
143
142
141
140
139

Odsunięcia od osi	-3.40	-2.65	-2.50	0.00	2.50	2.65	4.65	4.71	5.21
Rzędne drogi	140.94	140.99	140.99	141.04	141.09	141.21	141.25	141.25	141.23
Rzędne terenu	141.16	141.09	141.09	141.15	141.18	141.18	141.17	141.17	141.16

Wh =2.55m
Nh =0.00m
W =4.96m2
N =0.00m2

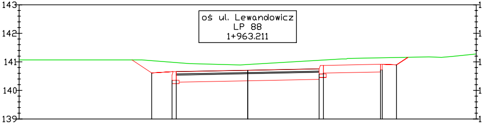
oś ul. Lewandowicz
LP 88
1+963.211
143
142
141
140
139

Odsunięcia od osi	-3.40	-2.65	-2.50	0.00	2.50	2.65	4.65	4.71	5.21
Rzędne drogi	141.60	140.65	140.65	140.70	141.75	141.87	141.91	141.91	141.89
Rzędne terenu	141.04	140.98	140.97	140.91	141.07	141.07	141.14	141.15	141.15

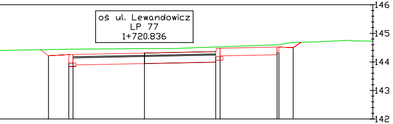
oś ul. Lewandowicz
LP 77
1+720.836
146
145
144
143
142

	-3.40	-2.65	-2.50	0.00	2.50	2.65	4.65	4.71	5.21
	144.20	144.25	144.25	144.30	144.35	144.47	144.51	144.51	144.49
	144.44	144.45	144.45	144.46	144.54	144.59	144.60	144.61	144.68

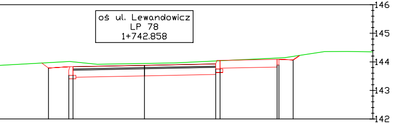
oś ul. Lewandowicz
LP 78
1+742.858
146
145
144
143
142

	-3.40	-2.65	-2.50	0.00	2.50	2.65	4.65	4.71	5.21
	143.78	143.83	143.83	143.88	143.93	144.05	144.09	144.09	144.07
	143.97	144.01	144.01	143.94	144.04	144.04	144.15	144.15	144.19

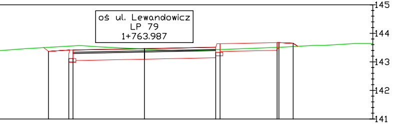
oś ul. Lewandowicz
LP 79
1+763.987
145
144
143
142
141

	-3.40	-2.65	-2.50	0.00	2.50	2.65	4.65	4.71	5.21
	143.36	143.41	143.41	143.46	143.51	143.63	143.67	143.67	143.65
	143.51	143.56	143.56	143.45	143.43	143.43	143.51	143.53	143.54

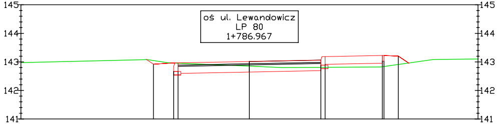
oś ul. Lewandowicz
LP 80
1+786.967
145
144
143
142
141

Wh =1.05m
Nh =0.95m
W =1.22m2
N =0.45m2

Odsunięcia od osi	-3.40	-2.65	-2.50	0.00	2.50	2.65	4.65	4.71	5.21
Rzędne drogi	142.91	142.96	142.96	143.01	143.06	143.18	143.22	143.22	143.20
Rzędne terenu	143.05	142.97	142.97	142.85	142.82	142.82	142.84	142.84	142.91

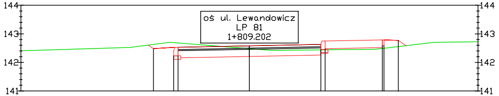
oś ul. Lewandowicz
LP 81
1+809.202
144
143
142
141

Wh =0.97m
Nh =0.88m
W =1.75m2
N =0.25m2

Odsunięcia od osi	-3.40	-2.65	-2.50	0.00	2.50	2.65	4.65	4.71	5.21
Rzędne drogi	142.48	142.53	142.53	142.58	142.63	142.75	142.79	142.79	142.77
Rzędne terenu	142.64	142.68	142.67	142.48	142.44	142.44	142.50	142.50	142.55

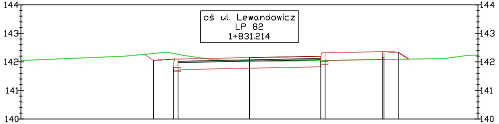
oś ul. Lewandowicz
LP 82
1+831.214
144
143
142
141
140

Wh =1.15m
Nh =0.95m
W =1.85m2
N =0.18m2

Odsunięcia od osi	-3.40	-2.65	-2.50	0.00	2.50	2.65	4.65	4.71	5.21
Rzędne drogi	142.05	142.10	142.10	142.15	142.20	142.32	142.36	142.36	142.34
Rzędne terenu	142.30	142.26	142.26	142.04	142.05	142.05	142.07	142.08	142.09

Wh =1.00m
Nh =0.75m
W =2.54m2
N =0.09m2

Odsunięcia od osi
Rzędne drogi
Rzędne terenu

Wh =0.90m
Nh =0.77m
W =2.09m2
N =0.10m2

Odsunięcia od osi
Rzędne drogi
Rzędne terenu

Wh =0.90m
Nh =0.95m
W =1.65m2
N =0.17m2

Odsunięcia od osi
Rzędne drogi
Rzędne terenu

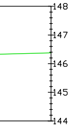
148
147
146
145
144

Wh =0.00m
Nh =2.40m
W =0.20m2
N =0.64m2

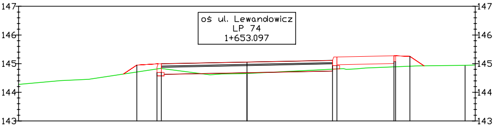
oś ul. Lewandowicz
LP 74
1+653.097
147
146
145
144
143

Odsunięcia od osi	-3.90	-3.15	-3.00	0.00	3.00	3.15	5.15	5.21	5.71
Rzędne drogi	144.95	144.99	144.99	145.05	145.11	145.23	145.27	145.27	145.25
Rzędne terenu	144.71	144.82	144.83	144.66	144.81	144.81	144.89	144.89	144.91

Wh =1.95m
Nh =0.00m
W =3.77m2
N =0.00m2

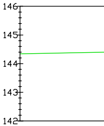
146
145
144
143
142

Odsunięcia od osi	
Rzędne drogi	
Rzędne terenu	

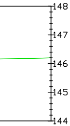
148
147
146
145
144

Wh =2.17m
Nh =0.00m
W =5.00m2
N =0.00m2

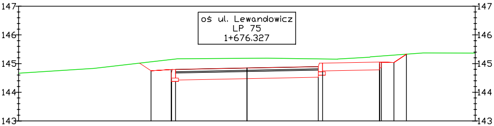
oś ul. Lewandowicz
LP 75
1+676.327
147
146
145
144
143

Odsunięcia od osi	-3.40	-2.65	-2.50	0.00	2.50	2.65	4.65	4.71	5.21
Rzędne drogi	144.74	144.79	144.79	144.84	144.89	145.01	145.05	145.05	145.03
Rzędne terenu	145.06	145.17	145.17	145.19	145.16	145.16	145.26	145.27	145.30

Wh =1.80m
Nh =0.00m
W =3.30m2
N =0.00m2

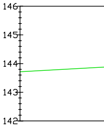
146
145
144
143
142

Odsunięcia od osi	
Rzędne drogi	
Rzędne terenu	

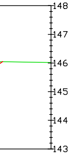
148
147
146
145
144
143

Wh =2.20m
Nh =0.00m
W =4.70m2
N =0.00m2

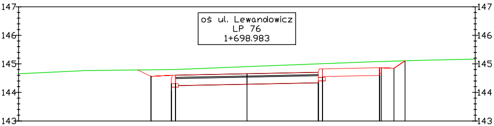
oś ul. Lewandowicz
LP 76
1+698.983
147
146
145
144
143

Odsunięcia od osi	-3.40	-2.65	-2.50	0.00	2.50	2.65	4.65	4.71	5.21
Rzędne drogi	144.56	144.61	144.61	144.66	144.71	144.83	144.87	144.87	144.85
Rzędne terenu	144.79	144.80	144.80	144.90	145.00	145.00	145.08	145.09	145.11

Wh =1.00m
Nh =0.70m
W =2.27m2
N =0.08m2

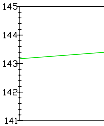
145
144
143
142
141

Odsunięcia od osi	
Rzędne drogi	
Rzędne terenu	

Frez.=0.11m2
Wyr.=0.06m2
Wh =0.70m
Nh =1.05m
W =0,59m2
N =0.13m2

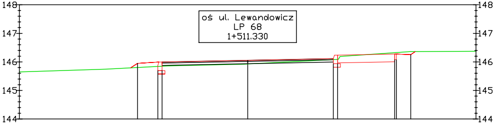
oś ul. Lewandowicz
LP 68
1+511.330
148
147
146
145
144

Odsunięcia od osi	-3.90	-3.15	-3.00	0.00	3.00	3.15	5.15	5.21	5.71
Rzędne drogi	145.95	146.00	146.00	146.06	146.12	146.24	146.28	146.30	146.28
Rzędne terenu	145.80	145.84	145.84	145.93	146.08	146.08	146.33	146.33	146.36

Frez=0.24m2
Wyr.=0.00m2
Wh =0.25m
Nh =1.10m
W =0.45m2
N =0.02m2

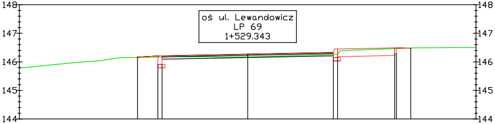
oś ul. Lewandowicz
LP 69
1+529.343
148
147
146
145
144

Odsunięcia od osi	-3.90	-3.15	-3.00	0.00	3.00	3.15	5.15	5.21	5.71
Rzędne drogi	146.16	146.21	146.21	146.27	146.33	146.45	146.49	146.51	146.49
Rzędne terenu	146.15	146.17	146.18	146.17	146.26	146.26	146.47	146.47	146.49

Frez.=0.30m2
Wyr.=0.00m2
Wh =0.95m
Nh =0.68m
W =0.35m2
N =0.02m2

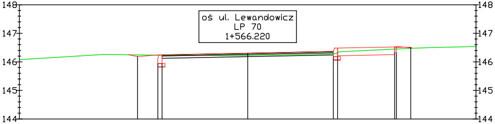
oś ul. Lewandowicz
LP 70
1+566.220
148
147
146
145
144

Odsunięcia od osi	-3.90	-3.15	-3.00	0.00	3.00	3.15	5.15	5.21	5.71
Rzędne drogi	146.19	146.24	146.24	146.30	146.36	146.48	146.52	146.54	146.52
Rzędne terenu	146.23	146.23	146.23	146.22	146.31	146.32	146.45	146.45	146.48

Frez.=0.06m2
Wyr.=0.16m2
Wh =0.00m
Nh =1.57m
W =0.19m2
N =0.18m2

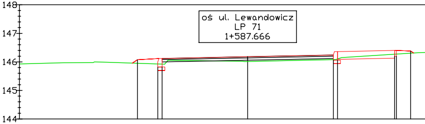
oś ul. Lewandowicz
LP 71
1+587.666
148
147
146
145
144

Odsunięcia od osi	-3.90	-3.15	-3.00	0.00	3.00	3.15	5.15	5.21	5.71
Rzędne drogi	146.07	146.12	146.12	146.18	146.24	146.36	146.40	146.42	146.40
Rzędne terenu	145.95	145.92	145.92	146.01	146.08	146.10	146.27	146.27	146.32

Frez=0.08m2
Wyr.=0.02m2
Wh =0.00m
Nh =1.60m
W =0.29m2
N =0.15m2

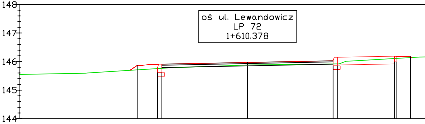
oś ul. Lewandowicz
LP 72
1+610.378
148
147
146
145
144

Odsunięcia od osi	-3.90	-3.15	-3.00	0.00	3.00	3.15	5.15	5.21	5.71
Rzędne drogi	145.86	145.91	145.91	145.97	146.03	146.15	146.19	146.21	146.19
Rzędne terenu	145.71	145.76	145.76	145.88	145.92	145.92	146.11	146.11	146.14

Wh =1.20m
Nh =1.40m
W =0.69m2
N =0.36m2

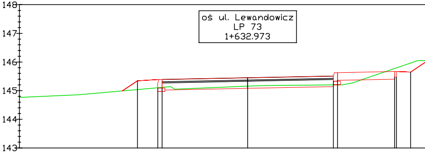
oś ul. Lewandowicz
LP 73
1+632.973
148
147
146
145
144
143

Odsunięcia od osi	-3.90	-3.15	-3.00	0.00	3.00	3.15	5.15	5.21	5.71
Rzędne drogi	145.34	145.39	145.39	145.45	145.51	145.63	145.67	145.69	145.67
Rzędne terenu	145.04	145.11	145.11	145.18	145.20	145.20	145.80	145.81	145.95

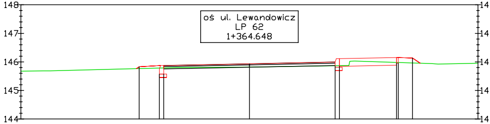
oś ul. Lewandowicz
LP 62
1+364.648
148
147
146
145
144

-3.90	-3.15	-3.00	0.00	3.00	3.15	5.15	5.21	5.71
145.80	145.80	145.80	145.93	145.99	146.11	146.15	146.17	146.15
145.77	145.78	145.78	145.82	145.87	145.87	145.98	145.98	145.96

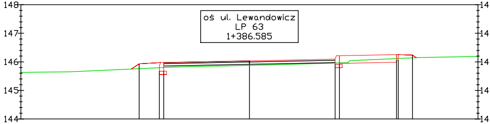
oś ul. Lewandowicz
LP 63
1+386.585
148
147
146
145
144

-3.90	-3.15	-3.00	0.00	3.00	3.15	5.15	5.21	5.71
145.92	145.97	145.97	146.03	146.09	146.21	146.25	146.27	146.25
145.76	145.79	145.79	145.88	145.96	145.96	146.15	146.15	146.15

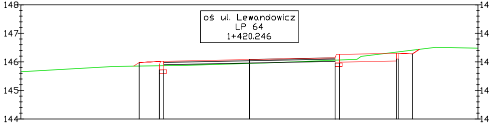
oś ul. Lewandowicz
LP 64
1+420.246
148
147
146
145
144

-3.90	-3.15	-3.00	0.00	3.00	3.15	5.15	5.21	5.71
145.97	146.02	146.02	146.08	146.14	146.26	146.30	146.32	146.30
145.86	145.87	145.88	145.94	146.07	146.07	146.34	146.35	146.41

Wyr.=0.24m2
Wh =0.00m
Nh =2.00m
W =0.11m2
N =0.33m2

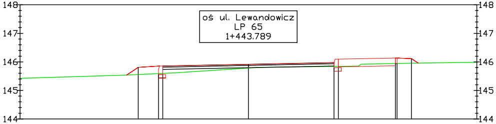
oś ul. Lewandowicz
LP 65
1+443.789
148
147
146
145
144

Odsunięcia od osi	-3.90	-3.15	-3.00	0.00	3.00	3.15	5.15	5.21	5.71
Rzędne drogi	145.81	145.86	145.86	145.92	145.98	146.10	146.14	146.16	146.14
Rzędne terenu	145.56	145.59	145.60	145.78	145.84	145.84	145.95	145.96	145.96

Frez.=0.02m2
Wyr.=0.18m2
Wh =0.00m
Nh =2.10m
W =0.22m2
N =0.33m2

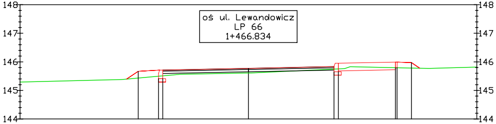
oś ul. Lewandowicz
LP 66
1+466.834
148
147
146
145
144

Odsunięcia od osi	-3.90	-3.15	-3.00	0.00	3.00	3.15	5.15	5.21	5.71
Rzędne drogi	145.67	145.72	145.72	145.78	145.84	145.96	146.00	146.02	146.00
Rzędne terenu	145.44	145.50	145.51	145.61	145.76	145.76	145.78	145.77	145.77

Wyr.=0.50m2
Wh =0.00m
Nh =1.85m
W =0.19m2
N =0.27m2

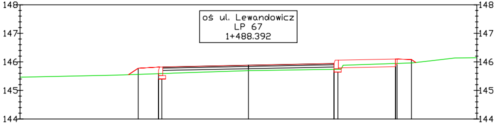
oś ul. Lewandowicz
LP 67
1+488.392
148
147
146
145
144

Odsunięcia od osi	-3.90	-3.15	-3.00	0.00	3.00	3.15	5.15	5.21	5.71
Rzędne drogi	145.58	145.63	145.63	145.69	145.75	145.87	145.91	145.93	145.91
Rzędne terenu	145.55	145.60	145.60	145.69	145.74	145.74	145.96	145.96	145.96

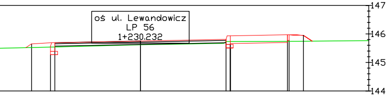
oś ul. Lewandowicz
LP 56
1+230.232
147
146
145
144

-3.90	-3.15	-3.00	0.00	3.00	3.15	5.15	5.21	5.71
145.64	145.69	145.69	145.75	145.81	145.93	145.97	145.99	145.97
145.52	145.54	145.54	145.62	145.73	145.73	145.74	145.74	145.74

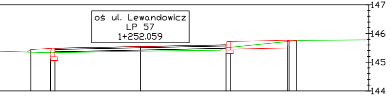
oś ul. Lewandowicz
LP 57
1+252.059
147
146
145
144

-3.90	-3.15	-3.00	0.00	3.00	3.15	5.15 5.21	5.47
145.44	145.49	145.49	145.55	145.61	145.73	145.77 145.79	145.75
145.35	145.33	145.33	145.38	145.51	145.52	145.72 145.73	145.75

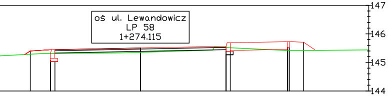
oś ul. Lewandowicz
LP 58
1+274.115
147
146
145
144

-3.90	-3.15	-3.00	0.00	3.00	3.15	5.15	5.21	5.71
145.40	145.45	145.45	145.51	145.57	145.69	145.73	145.75	145.73
145.29	145.31	145.31	145.35	145.51	145.51	145.41	145.41	145.41

Frez.=0.13m2
Wh =0.00m
Nh =2.10m
W =0.13m2
N =0.40m2

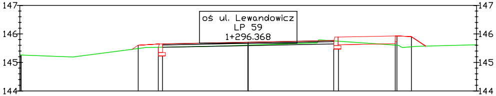
oś ul. Lewandowicz
LP 59
1+296.368
147
146
145
144
147
146
145
144

Odsunięcia od osi	-3.90	-3.15	-3.00	0.00	3.00	3.15	5.15	5.21	5.71
Rzędne drogi	145.60	145.65	145.65	145.71	145.77	145.89	145.93	145.95	145.93
Rzędne terenu	145.49	145.53	145.53	145.61	145.76	145.75	145.60	145.60	145.55

Frez.=0.06m2
Wh =0.00m
Nh =1.90m
W =0.20m2
N =0.26m2

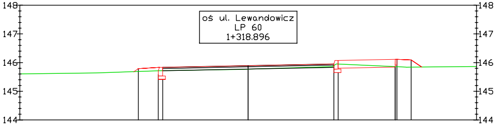
oś ul. Lewandowicz
LP 60
1+318.896
148
147
146
145
144
148
147
146
145
144

Odsunięcia od osi	-3.90	-3.15	-3.00	0.00	3.00	3.15	5.15	5.21	5.71
Rzędne drogi	145.78	145.83	145.83	145.89	145.95	146.07	146.11	146.13	146.11
Rzędne terenu	145.70	145.72	145.72	145.77	145.90	145.95	145.84	145.84	145.84

Wyr.=0.19m2
Wh =0.00m
Nh =2.17m
W =0.06m2
N =0.50m2

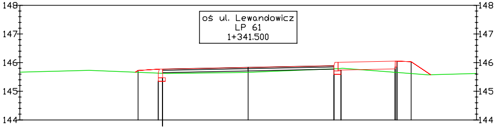
oś ul. Lewandowicz
LP 61
1+341.500
148
147
146
145
144
148
147
146
145
144

Odsunięcia od osi	-3.90	-3.15	-3.00	0.00	3.00	3.15	5.15	5.21	5.71
Rzędne drogi	145.71	145.77	145.77	145.83	145.89	146.01	146.05	146.07	146.05
Rzędne terenu	145.66	145.62	145.62	145.66	145.79	145.80	145.65	145.62	145.57

Frez.=0.05m2
Wyr.=0.01m2
Wh =0.00m
Nh =1.70m
W =0.23m2
N =0.17m2

Odsunięcia od osi
Rzędne drogi
Rzędne terenu

Wyr.=0.21m2
Wh =0.00m
Nh =1.75m
W =0.18m2
N =0.21m2

Odsunięcia od osi
Rzędne drogi
Rzędne terenu

Frez.=0.04m2
Wyr.=0.09m2
Wh =0.80m
Nh =1.00m
W =0.44m2
N =0.11m2

Odsunięcia od osi
Rzędne drogi
Rzędne terenu

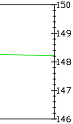
150
149
148
147
146

Frez.=0.09m2
Wyr.=0.17m2
Wh =0.00m
Nh =1.90m
W =0.28m2
N =0.25m2

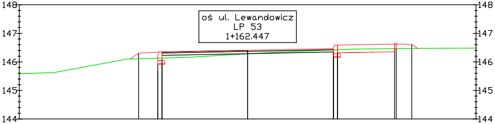
oś ul. Lewandowicz
LP 53
1+162.447
148
147
146
145
144
148
147
146
145
144

Odsunięcia od osi	-3.90	-3.15	-3.00	0.00	3.00	3.15	5.15	5.21	5.71
Rzędne drogi	146.30	146.35	146.35	146.41	146.47	146.59	146.63	146.65	146.63
Rzędne terenu	146.10	146.13	146.13	146.28	146.45	146.45	146.45	146.45	146.47

Wyr.=0.11m2
Wh =0.00m
Nh =1.80m
W =0.14m2
N =0.25m2

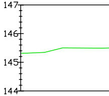
147
146
145
144

Odsunięcia od osi
Rzędne drogi
Rzędne terenu

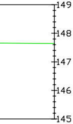
149
148
147
146
145

Frez.=0.03m2
Wyr.=0.30m2
Wh =0.00m
Nh =2.00m
W =0.23m2
N =0.34m2

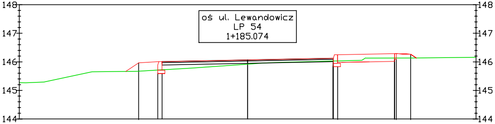
oś ul. Lewandowicz
LP 54
1+185.074
148
147
146
145
144
148
147
146
145
144

Odsunięcia od osi	-3.90	-3.15	-3.00	0.00	3.00	3.15	5.15	5.21	5.71
Rzędne drogi	145.96	146.01	146.01	146.07	146.13	146.25	146.29	146.31	146.29
Rzędne terenu	145.67	145.71	145.73	145.92	146.03	146.03	146.13	146.13	146.13

Wyr.=0.25m2
Wh =0.00m
Nh =1.15m
W =0.34m2
N =0.10m2

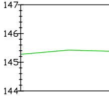
147
146
145
144

Odsunięcia od osi
Rzędne drogi
Rzędne terenu

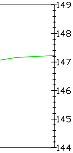
149
148
147
146
145
144

Frez.=0.10m2
Wyr.=0.03m2
Wh =0.00m
Nh =1.65m
W =0.16m2
N =0.18m2

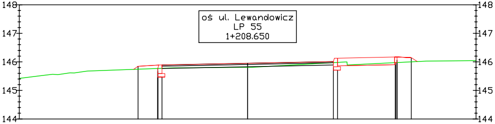
oś ul. Lewandowicz
LP 55
1+208.650
148
147
146
145
144
148
147
146
145
144

Odsunięcia od osi	-3.90	-3.15	-3.00	0.00	3.00	3.15	5.15	5.21	5.71
Rzędne drogi	145.83	145.88	145.88	145.94	146.00	146.12	146.16	146.18	146.16
Rzędne terenu	145.74	145.77	145.77	145.81	145.98	145.98	145.98	145.98	146.00

Wyr.=0.14m2
Wh =0.00m
Nh =2.00m
W =0.11m2
N =0.31m2

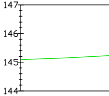
147
146
145
144

Odsunięcia od osi
Rzędne drogi
Rzędne terenu

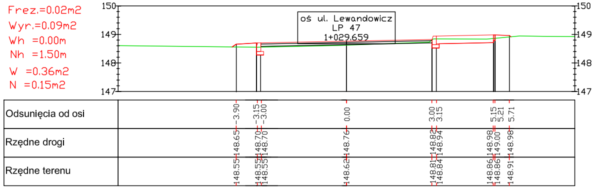
150
149
148
147
oś ul. Lewandowicz
LP 47
1+029.659

Frez.=0.02m2
Wyr.=0.09m2
Wh =0.00m
Nh =1.50m
W =0.36m2
N =0.15m2

Odsunięcia od osi	-3.90	-3.15	-3.00	0.00	3.00	3.15	5.15	5.21	5.71
Rzędne drogi	148.65	148.70	148.70	148.76	148.82	148.94	148.98	149.00	148.98
Rzędne terenu	148.55	148.55	148.55	148.62	148.81	148.84	148.86	148.86	148.91

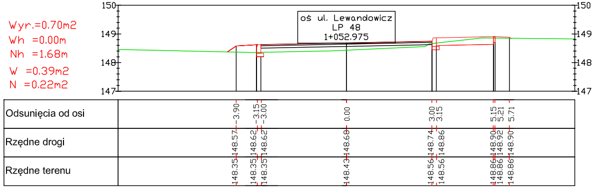
150
149
148
147
oś ul. Lewandowicz
LP 48
1+052.975

Wyr.=0.70m2
Wh =0.00m
Nh =1.68m
W =0.39m2
N =0.22m2

Odsunięcia od osi	-3.90	-3.15	-3.00	0.00	3.00	3.15	5.15	5.21	5.71
Rzędne drogi	148.57	148.62	148.62	148.68	148.74	148.86	148.90	148.92	148.90
Rzędne terenu	148.35	148.35	148.35	148.43	148.56	148.56	148.86	148.86	148.86

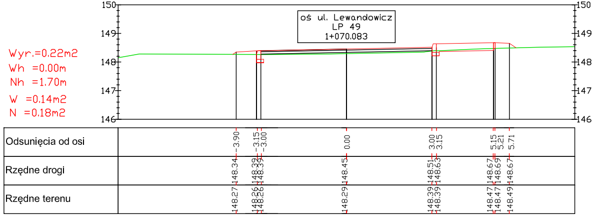
150
149
148
147
146
oś ul. Lewandowicz
LP 49
1+070.083

Wyr.=0.22m2
Wh =0.00m
Nh =1.70m
W =0.14m2
N =0.18m2

Odsunięcia od osi	-3.90	-3.15	-3.00	0.00	3.00	3.15	5.15	5.21	5.71
Rzędne drogi	148.34	148.39	148.39	148.45	148.51	148.63	148.67	148.69	148.67
Rzędne terenu	148.27	148.26	148.26	148.29	148.39	148.39	148.47	148.47	148.49

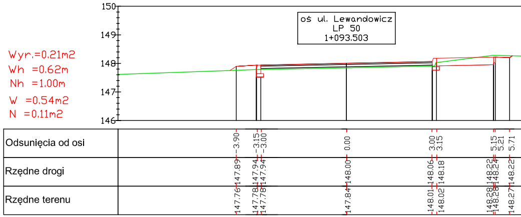
150
149
148
147
146
oś ul. Lewandowicz
LP 50
1+093.503

Wyr.=0.21m2
Wh =0.62m
Nh =1.00m
W =0.54m2
N =0.11m2

Odsunięcia od osi	-3.90	-3.15	-3.00	0.00	3.00	3.15	5.15	5.21	5.71
Rzędne drogi	147.89	147.94	147.94	148.00	148.06	148.18	148.22	148.24	148.22
Rzędne terenu	147.76	147.78	147.78	147.84	148.01	148.02	148.28	148.28	148.27

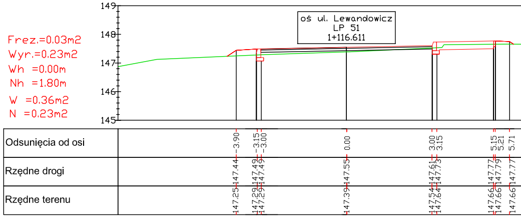
149
148
147
146
145
oś ul. Lewandowicz
LP 51
1+116.611

Frez.=0.03m2
Wyr.=0.23m2
Wh =0.00m
Nh =1.80m
W =0.36m2
N =0.23m2

Odsunięcia od osi	-3.90	-3.15	-3.00	0.00	3.00	3.15	5.15	5.21	5.71
Rzędne drogi	147.44	147.49	147.49	147.55	147.61	147.73	147.77	147.79	147.77
Rzędne terenu	147.25	147.29	147.29	147.39	147.54	147.64	147.66	147.66	147.66

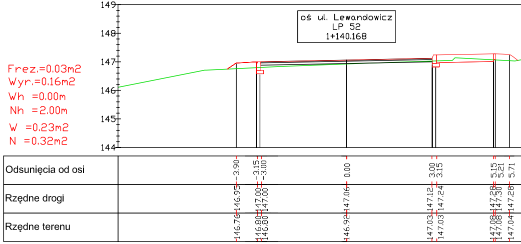
149
148
147
146
145
144
oś ul. Lewandowicz
LP 52
1+140.168

Frez.=0.03m2
Wyr.=0.16m2
Wh =0.00m
Nh =2.00m
W =0.23m2
N =0.32m2

Odsunięcia od osi	-3.90	-3.15	-3.00	0.00	3.00	3.15	5.15	5.21	5.71
Rzędne drogi	146.95	147.00	147.00	147.06	147.12	147.24	147.28	147.30	147.28
Rzędne terenu	146.76	146.80	146.80	146.92	147.03	147.03	147.08	147.08	147.04