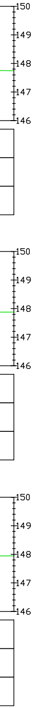
150
149
148
147
146
150
149
148
147
146
150
149
148
147
146

Frez.=0.03m2
Wyr.=0.15m2
Wh =0.00m
Nh =2.15m
W =0.12m2
N =0.36m2

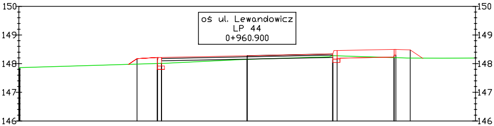
oś ul. Lewandowicz
LP 44
0+960.900
150
149
148
147
146
150
149
148
147
146

Odsunięcia od osi	-3.90	-3.15	-3.00	0.00	3.00	3.15	5.15	5.21	5.71
Rzędne drogi	148.17	148.22	148.22	148.28	148.34	148.46	148.50	148.52	148.50
Rzędne terenu	148.00	148.01	148.01	148.15	148.28	148.28	148.20	148.20	148.20

Frez.=0.02m2
Wyr.=0.32m2
Wh =0.00m
Nh =1.95m
W =0.06m2
N =0.35m2

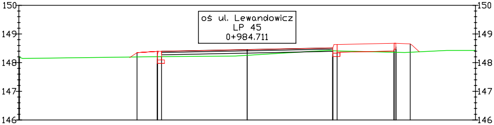
oś ul. Lewandowicz
LP 45
0+984.711
150
149
148
147
146
150
149
148
147
146

Odsunięcia od osi	-3.90	-3.15	-3.00	0.00	3.00	3.15	5.15	5.21	5.71
Rzędne drogi	148.34	148.39	148.39	148.45	148.51	148.63	148.67	148.69	148.67
Rzędne terenu	148.21	148.21	148.21	148.25	148.43	148.41	148.35	148.36	148.36

Wyr.=0.32m2
Wh =0.00m
Nh =1.70m
W =0.25m2
N =0.21m2

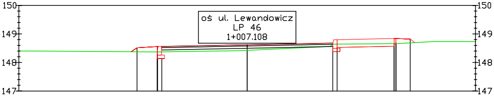
oś ul. Lewandowicz
LP 46
1+007.108
150
149
148
147
150
149
148
147

Odsunięcia od osi	-3.90	-3.15	-3.00	0.00	3.00	3.15	5.15	5.21	5.71
Rzędne drogi	148.51	148.56	148.56	148.62	148.68	148.80	148.84	148.86	148.84
Rzędne terenu	148.37	148.37	148.37	148.42	148.64	148.64	148.66	148.66	148.68

INWESTYCJA:

PODNIESIENIE STANDARDU SIECI DRÓG
GMINNYCH OBRĘB GEODEZYJNY
GARBATKA POŁUDNIE-
PRZEBUDOWA UL. LEWANDOWICZ

INWESTOR:

GMINA GARBATKA-LETNISKO
UL. SKRZYŃSKICH 1
26-930 GARBATKA-LETNISKO

ZESPÓŁ AUTORSKI:

funkcja	nazwisko	Data	podpis
Projektant branża drogowa	mgr inż. Adam Droń LUB/0211/POOD/05	08.2017	
Sprawdzający branża drogowa	mgr inż. Marek Kłodziński LUB/0210/POOD/05	08.2017	

STADIUM OPRACOWANIA:

PROJEKT BUDOWLANY WYKONAWCZY

TYTUŁ RYSUNKU:

PRZEKROJE POPRZECZNE
UL. LEWANDOWICZ

NR. RYS.

5/1

MIEJSCOWOŚĆ, DATA:

Puławy sierpień 2017

SKALA:

1:100/100

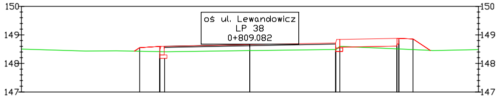
150
149
148
147
oś ul. Lewandowicz
LP 38
0+809.082
150
149
148
147

	-3.90	-3.15	-3.00	0.00	3.00	3.15	5.15	5.21	5.71
	148.55	148.60	148.60	148.66	148.72	148.84	148.88	148.90	148.88
	148.41	148.41	148.41	148.45	148.52	148.60	148.51	148.51	148.48

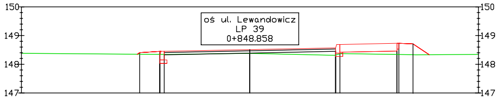
150
149
148
147
oś ul. Lewandowicz
LP 39
0+848.858
150
149
148
147

	-3.90	-3.15	-3.00	0.00	3.00	3.15	5.15	5.21	5.71
	148.40	148.45	148.45	148.51	148.57	148.69	148.73	148.75	148.73
	148.34	148.34	148.34	148.38	148.34	148.34	148.33	148.33	148.33

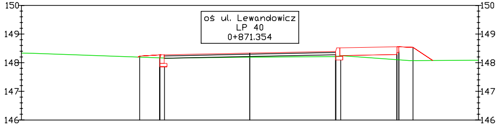
150
149
148
147
146
oś ul. Lewandowicz
LP 40
0+871.354
150
149
148
147
146

	-3.90	-3.15	-3.00	0.00	3.00	3.15	5.15	5.21	5.71
	148.23	148.28	148.28	148.34	148.40	148.52	148.56	148.58	148.56
	148.19	148.16	148.16	148.19	148.24	148.24	148.10	148.10	148.07

Frez.=0.02m2
Wyr.=0.06m2
Wh =0.00m
Nh =2.35m
W =0.05m2
N =0.78m2

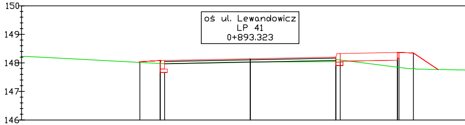
150
149
148
147
146
oś ul. Lewandowicz
LP 41
0+893.323

Odsunięcia od osi	-3.90	-3.15	-3.00	0.00	3.00	3.15	5.15	5.21	5.71
Rzędne drogi	148.04	148.09	148.09	148.15	148.21	148.33	148.37	148.39	148.38
Rzędne terenu	148.00	147.97	147.97	148.03	148.06	148.08	147.81	147.80	147.80

Wyr.=0.07m2
Wh =0.00m
Nh =2.05m
W =0.19m2
N =0.39m2

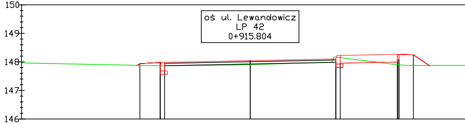
150
149
148
147
146
oś ul. Lewandowicz
LP 42
0+915.804

Odsunięcia od osi	-3.90	-3.15	-3.00	0.00	3.00	3.15	5.15	5.21	5.71
Rzędne drogi	147.94	147.99	147.99	148.05	148.11	148.23	148.27	148.29	148.27
Rzędne terenu	147.88	147.86	147.86	147.90	148.17	148.15	147.90	147.90	147.87

Wyr.=0.13m2
Wh =0.00m
Nh =2.10m
W =0.17m2
N =0.40m2

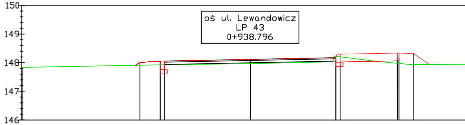
150
149
148
147
146
oś ul. Lewandowicz
LP 43
0+938.796

Odsunięcia od osi	-3.90	-3.15	-3.00	0.00	3.00	3.15	5.15	5.21	5.71
Rzędne drogi	148.01	148.06	148.06	148.12	148.18	148.30	148.34	148.36	148.34
Rzędne terenu	147.91	147.93	147.93	147.97	148.21	148.20	147.97	147.97	147.94

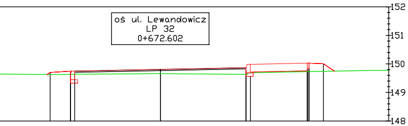
oś ul. Lewandowicz
LP 32
0+672.602
152
151
150
149
148

-3.90	-3.15	-3.00	0.00	3.00	3.15	5.15	5.21	5.71
149.70	149.75	149.75	149.81	149.87	149.99	150.03	150.05	150.03
149.63	149.64	149.64	149.66	149.68	149.69	149.73	149.73	149.74

Wyr.=0.42m2
Wh =0.00m
Nh =1.45m
W =0.40m2
N =0.10m2

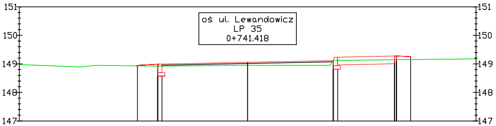
oś ul. Lewandowicz
LP 35
0+741.418
151
150
149
148
147

Odsunięcia od osi	-3.90	-3.15	-3.00	0.00	3.00	3.15	5.15	5.21	5.71
Rzędne drogi	148.94	148.99	148.99	149.05	149.11	149.23	149.27	149.29	149.27
Rzędne terenu	148.92	148.92	148.92	148.95	149.12	149.12	149.15	149.15	149.16

Wyr.=1.01m2
Wh =0.00m
Nh =2.22m
W =0.03m2
N =0.51m2

Odsunięcia od osi
Rzędne drogi
Rzędne terenu

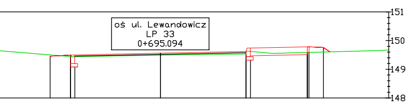
oś ul. Lewandowicz
LP 33
0+695.094
151
150
149
148

-3.90	-3.15	-3.00	0.00	3.00	3.15	5.15	5.21	5.71
149.45	149.50	149.50	149.56	149.62	149.74	148.78	148.80	148.78
149.50	149.44	149.44	149.49	149.62	149.62	148.60	148.60	148.61

Wyr.=0.23m2
Wh =0.40m
Nh =1.10m
W =0.44m2
N =0.09m2

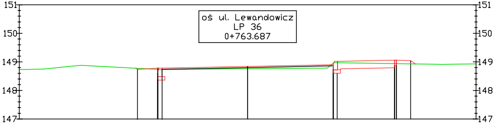
oś ul. Lewandowicz
LP 36
0+763.687
151
150
149
148
147

Odsunięcia od osi	-3.90	-3.15	-3.00	0.00	3.00	3.15	5.15	5.21	5.71
Rzędne drogi	148.73	148.78	148.78	148.84	148.90	149.02	149.06	149.08	149.06
Rzędne terenu	148.76	148.73	148.73	148.76	148.97	148.97	148.93	148.93	148.93

Wyr.=0.21m2
Wh =0.00m
Nh =2.05m
W =0.02m2
N =0.50m2

Odsunięcia od osi
Rzędne drogi
Rzędne terenu

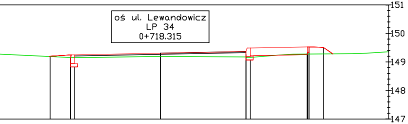
oś ul. Lewandowicz
LP 34
0+718.315
151
150
149
148
147

-3.90	-3.15	-3.00	0.00	3.00	3.15	5.15	5.21	5.71
149.20	149.25	149.25	149.31	149.37	149.49	149.53	149.55	149.53
149.19	149.15	149.15	149.19	149.15	149.26	149.27	149.29	149.30

Wyr.=0.42m2
Wh =0.22m
Nh =1.80m
W =0.16m2
N =0.30m2

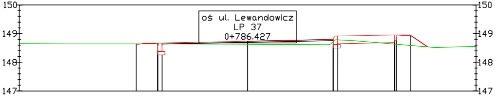
oś ul. Lewandowicz
LP 37
0+786.427
150
149
148
147

Odsunięcia od osi	-3.90	-3.15	-3.00	0.00	3.00	3.15	5.15	5.21	5.71
Rzędne drogi	148.63	148.68	148.68	148.74	148.80	148.92	148.96	148.98	148.96
Rzędne terenu	148.64	148.64	148.64	148.63	148.78	148.78	148.63	148.63	148.59

Wyr.=0.16m2
Wh =0.00m
Nh =2.15m
W =0.03m2
N =0.61m2

Odsunięcia od osi
Rzędne drogi
Rzędne terenu

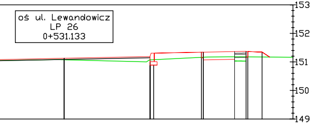
oś ul. Lewandowicz
LP 26
0+531.133
153
152
151
150
149

0.00	3.00	3.15	4.80	4.86	5.96	6.36	6.38	6.88
151.13	151.19	151.31	151.35	151.37	151.39	151.40	151.42	151.40
151.07	151.07	151.07	151.17	151.18	151.18	151.18	151.18	151.18

Wyr.=0.82m2
Wh =0.00m
Nh =2.25m
W =0.01m2
N =0.53m2

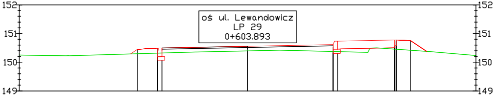
oś ul. Lewandowicz
LP 29
0+603.893
152
151
150
149

Odsunięcia od osi	-3.90	-3.15	-3.00	0.00	3.00	3.15	5.15	5.21	5.71
Rzędne drogi	150.45	150.50	150.50	150.56	150.62	150.74	150.78	150.80	150.78
Rzędne terenu	150.36	150.36	150.36	150.40	150.34	150.34	150.34	150.50	150.36

Wyr.=0.71m2
Wh =0.00m
Nh =1.85m
W =0.03m2
N =0.30m2

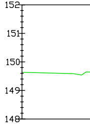
152
151
150
149
148

Odsunięcia od osi
Rzędne drogi
Rzędne terenu

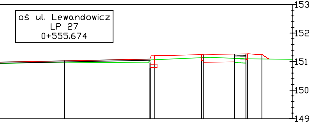
oś ul. Lewandowicz
LP 27
0+555.674
153
152
151
150
149

0.00	3.00	3.15	4.80	4.86	5.96	6.36	6.38	6.88
151.02	151.08	151.20	151.24	151.26	151.28	151.29	151.31	151.29
150.98	151.06	151.06	151.15	151.15	151.14	151.14	151.14	151.14

Wyr.=0.97m2
Wh =0.00m
Nh =2.05m
W =0.07m2
N =0.25m2

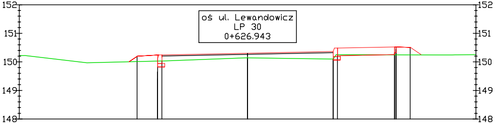
oś ul. Lewandowicz
LP 30
0+626.943
152
151
150
149
148

Odsunięcia od osi	-3.90	-3.15	-3.00	0.00	3.00	3.15	5.15	5.21	5.71
Rzędne drogi	150.19	150.24	150.24	150.30	150.36	150.48	150.52	150.54	150.52
Rzędne terenu	150.01	150.03	150.03	150.14	150.10	150.25	150.25	150.25	150.25

Wyr.=0.18m2
Wh =0.44m
Nh =1.20m
W =0.25m2
N =0.12m2

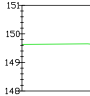
151
150
149
148

Odsunięcia od osi
Rzędne drogi
Rzędne terenu

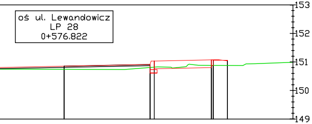
oś ul. Lewandowicz
LP 28
0+576.822
153
152
151
150
149

0.00	3.00	3.15	5.15	5.21	5.71
150.85	150.91	151.03	151.07	151.09	151.07
150.74	150.81	150.81	150.88	150.88	150.88

Wyr.=0.63m2
Wh =0.00m
Nh =1.82m
W =0.04m2
N =0.27m2

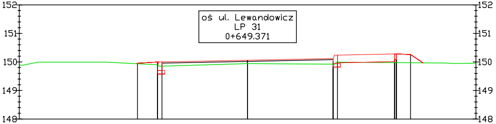
oś ul. Lewandowicz
LP 31
0+649.371
152
151
150
149
148

Odsunięcia od osi	-3.90	-3.15	-3.00	0.00	3.00	3.15	5.15	5.21	5.71
Rzędne drogi	149.95	150.00	150.00	150.06	150.12	150.24	150.28	150.30	150.28
Rzędne terenu	149.94	149.85	149.85	149.94	149.92	149.99	149.98	149.98	149.97

Wyr.=0.55m2
Wh =0.00m
Nh =1.67m
W =0.05m2
N =0.23m2

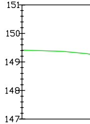
151
150
149
148
147

Odsunięcia od osi
Rzędne drogi
Rzędne terenu

Wyr.=0.50m2
Wh =0.00m
Nh =3.25m
W =0.08m2
N =0.31m2

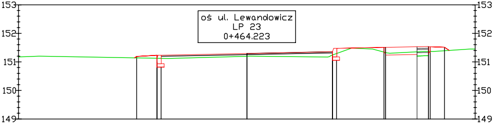
oś ul. Lewandowicz
LP 23
0+464.223
153
152
151
150
149

Odsunięcia od osi	-3.90	-3.15	-3.00	0.00	3.00	3.15	4.80	4.86	5.96	6.36	6.38	6.88
Rzędne drogi	151.19	151.24	151.24	151.30	151.36	151.48	151.52	151.54	151.56	151.57	151.59	151.57
Rzędne terenu	151.14	151.12	151.12	151.20	151.26	151.29	151.30	151.30	151.34	151.34	151.34	151.34

Wyr.=0.44m2
Wh =0.00m
Nh =3.05m
W =0.20m2
N =0.36m2

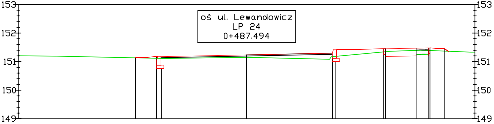
oś ul. Lewandowicz
LP 24
0+487.494
153
152
151
150
149

Odsunięcia od osi	-3.90	-3.15	-3.00	0.00	3.00	3.15	4.80	4.86	5.96	6.36	6.38	6.88
Rzędne drogi	151.13	151.18	151.18	151.24	151.30	151.42	151.46	151.48	151.50	151.51	151.53	151.51
Rzędne terenu	151.13	151.11	151.11	151.15	151.18	151.19	151.36	151.40	151.40	151.40	151.40	151.40

Wyr.=0.29m2
Wh =0.00m
Nh =1.32m
W =0.25m2
N =0.24m2

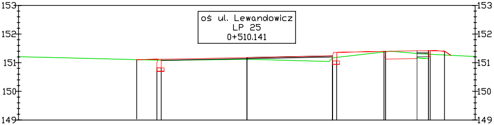
oś ul. Lewandowicz
LP 25
0+510.141
153
152
151
150
149

Odsunięcia od osi	-3.90	-3.15	-3.00	0.00	3.00	3.15	4.80	4.86	5.96	6.36	6.38	6.88
Rzędne drogi	151.07	151.12	151.12	151.18	151.24	151.36	151.40	151.42	151.44	151.45	151.47	151.45
Rzędne terenu	151.08	151.08	151.08	151.12	151.15	151.18	151.40	151.41	151.34	151.34	151.34	151.34

Frez.=0.02m2
Wyr.=0.23m2
Wh =1.05m
Nh =0.77m
W =0.13m2
N =0.50m2

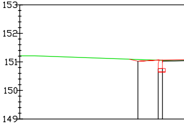
153
152
151
150
149

Odsunięcia od osi	-3.90	-3.15	-3.00
Rzędne drogi	151.02	151.07	151.07
Rzędne terenu	151.08	151.04	151.04

Wyr.=0.17m2
Wh =0.00m
Nh =1.45m
W =0.16m2
N =0.34m2

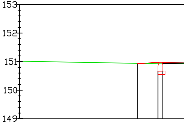
153
152
151
150
149

Odsunięcia od osi	-3.90	-3.15	-3.00
Rzędne drogi	150.91	150.96	150.96
Rzędne terenu	150.92	150.92	150.92

Wyr.=0.35m2
Wh =0.90m
Nh =0.92m
W =0.25m2
N =0.11m2

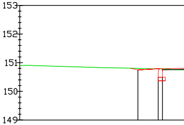
153
152
151
150
149

Odsunięcia od osi	-3.90	-3.15	-3.00
Rzędne drogi	150.74	150.79	150.79
Rzędne terenu	150.80	150.78	150.78

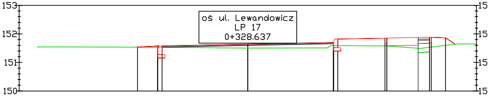
oś ul. Lewandowicz
LP 17
0+328.637
153
152
151
150

-3.90	-3.15	-3.00	0.00	3.00	3.15	4.80	4.86	5.96	6.36	6.38	6.88
151.53	151.58	151.58	151.64	151.70	151.82	151.86	151.88	151.90	151.91	151.93	151.91
151.53	151.53	151.53	151.50	151.59	151.59	151.56	151.56	151.50	151.50	151.50	151.50

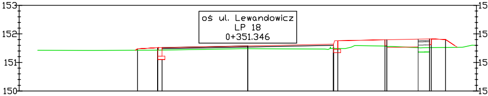
oś ul. Lewandowicz
LP 18
0+351.346
153
152
151
150

-3.90	-3.15	-3.00	0.00	3.00	3.15	4.80	4.86	5.96	6.36	6.38	6.88
151.47	151.52	151.52	151.58	151.64	151.76	151.80	151.82	151.84	151.85	151.87	151.85
151.43	151.43	151.43	151.48	151.46	151.58	151.53	151.53	151.53	151.53	151.53	151.53

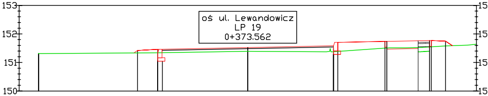
oś ul. Lewandowicz
LP 19
0+373.562
153
152
151
150

-3.90	-3.15	-3.00	0.00	3.00	3.15	4.80	4.86	5.96	6.36	6.38	6.88
151.41	151.46	151.46	151.52	151.58	151.70	151.74	151.76	151.78	151.79	151.81	151.79
151.31	151.34	151.34	151.39	151.37	151.37	151.51	151.51	151.52	151.52	151.52	151.52

Wyr.=0.40m2
Wh =0.00m
Nh =3.15m
W =0.13m2
N =0.42m2

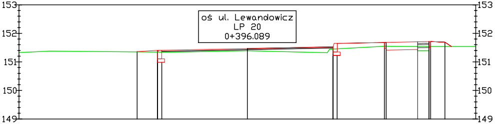
oś ul. Lewandowicz
LP 20
0+396.089
153
152
151
150
149

Odsunięcia od osi	-3.90	-3.15	-3.00	0.00	3.00	3.15	4.80	4.86	5.96	6.36	6.38	6.88
Rzędne drogi	151.36	151.41	151.41	151.47	151.53	151.65	151.69	151.71	151.73	151.74	151.76	151.74
Rzędne terenu	151.35	151.34	151.34	151.39	151.34	151.36	151.55	151.54	151.54	151.54	151.54	151.54

Wyr.=0.40m2
Wh =0.00m
Nh =3.25m
W =0.07m2
N =0.55m2

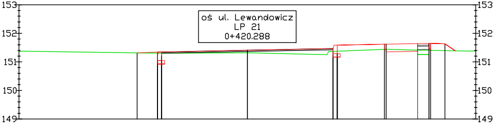
oś ul. Lewandowicz
LP 21
0+420.288
153
152
151
150
149

Odsunięcia od osi	-3.90	-3.15	-3.00	0.00	3.00	3.15	4.80	4.86	5.96	6.36	6.38	6.88
Rzędne drogi	151.30	151.35	151.35	151.41	151.47	151.59	151.63	151.65	151.67	151.68	151.80	151.68
Rzędne terenu	151.30	151.30	151.30	151.32	151.37	151.37	151.44	151.42	151.41	151.41	151.41	151.41

Wyr.=0.55m2
Wh =0.00m
Nh =3.45m
W =0.03m2
N =0.66m2

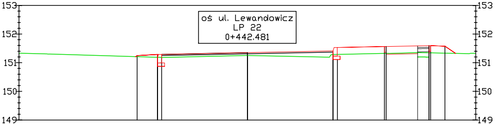
oś ul. Lewandowicz
LP 22
0+442.481
153
152
151
150
149

Odsunięcia od osi	-3.90	-3.15	-3.00	0.00	3.00	3.15	4.80	4.86	5.96	6.36	6.38	6.88
Rzędne drogi	151.24	151.29	151.29	151.35	151.41	151.53	151.57	151.59	151.61	151.62	151.64	151.62
Rzędne terenu	151.21	151.18	151.18	151.25	151.28	151.28	151.33	151.34	151.35	151.35	151.35	151.35

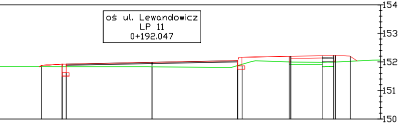
oś ul. Lewandowicz
LP 11
0+192.047
154
153
152
151
150

-3.90	-3.15	-3.00	0.00	3.00	3.15	4.80	4.86	5.96	6.36	6.38	6.88
151.87	151.92	151.92	15198	152.04	152.16	152.20	152.22	152.24	152.25	152.27	152.25
151.83	151.83	151.83	151.83	151.89	151.91	152.00	151.98	151.99	151.99	151.99	151.99

Wyr.pods.=0.21m2
Wyr.=0.29m2
Wh =0.00m
Nh =3.05m
W =0.00m2
N =0.49m2

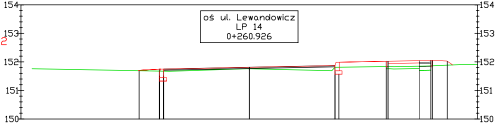
154
153
152
151
150
oś ul. Lewandowicz
LP 14
0+260.926
154
153
152
151
150

Odsunięcia od osi	-3.90	-3.15	-3.00	0.00	3.00	3.15	4.80	4.86	5.96	6.36	6.38	6.88
Rzędne drogi	151.70	151.75	151.75	151.81	151.87	151.99	152.03	152.05	152.07	152.08	152.10	152.08
Rzędne terenu	151.69	151.67	151.67	151.76	151.76	151.81	151.84	151.85	151.85	151.85	151.85	151.85

Wyr.=0.51m2
Wh =0.00m
Nh =3.35m
W =0.00m2
N =0.84m2

Odsunięcia od osi
Rzędne drogi
Rzędne terenu

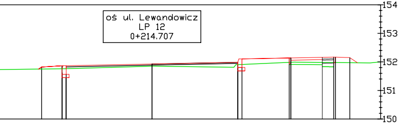
oś ul. Lewandowicz
LP 12
0+214.707
154
153
152
151
150

-3.90	-3.15	-3.00	0.00	3.00	3.15	4.80	4.86	5.96	6.36	6.38	6.88
151.82	151.87	151.87	151.93	151.99	152.11	152.15	152.17	152.19	152.20	152.22	152.20
151.76	151.76	151.76	151.85	151.81	151.90	151.99	151.98	151.97	151.97	151.97	151.97

Wyr.pods.=0.23m2
Wyr.=0.43m2
Wh =0.00m
Nh =3.25m
W =0.00m2
N =0.57m2

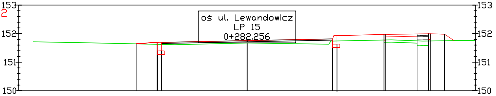
153
152
151
150
oś ul. Lewandowicz
LP 15
0+282.256
153
152
151
150

Odsunięcia od osi	-3.90	-3.15	-3.00	0.00	3.00	3.15	4.80	4.86	5.96	6.36	6.38	6.88
Rzędne drogi	151.64	151.69	151.69	151.75	151.81	151.93	151.97	151.99	152.01	152.02	152.04	152.02
Rzędne terenu	151.64	151.62	151.62	151.67	151.65	151.74	151.78	151.74	151.76	151.76	151.76	151.76

Wyr.=0.44m2
Wh =0.00m
Nh =3.45m
W =0.01m2
N =0.72m2

Odsunięcia od osi
Rzędne drogi
Rzędne terenu

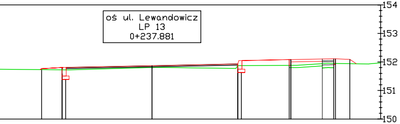
oś ul. Lewandowicz
LP 13
0+237.881
154
153
152
151
150

-3.90	-3.15	-3.00	0.00	3.00	3.15	4.80	4.86	5.96	6.36	6.38	6.88
151.76	151.81	151.81	151.87	151.93	152.05	152.09	152.11	152.13	152.14	152.16	152.14
151.72	151.72	151.72	151.81	151.87	151.87	151.88	151.88	151.92	151.92	151.92	151.92

Frez.=0.03m2
Wyr.=0.27m2
Wh =0.90m
Nh =2.55m
W =0.04m2
N =0.58m2

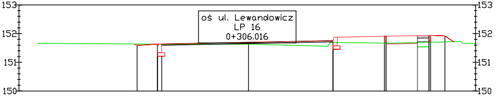
153
152
151
150
oś ul. Lewandowicz
LP 16
0+306.016
153
152
151
150

Odsunięcia od osi	-3.90	-3.15	-3.00	0.00	3.00	3.15	4.80	4.86	5.96	6.36	6.38	6.88
Rzędne drogi	151.58	151.63	151.63	151.69	151.75	151.87	151.91	151.93	151.95	151.96	151.98	151.96
Rzędne terenu	151.63	151.63	151.63	151.63	151.69	151.69	151.66	151.68	151.68	151.68	151.68	151.68

Wyr.=0.64m2
Wh =0.00m
Nh =3.35m
W =0.05m2
N =0.72m2

Odsunięcia od osi
Rzędne drogi
Rzędne terenu

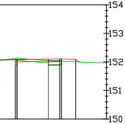
154
153
152
151
150

4.80	4.86	5.96	6.36	6.38	6.88
152.09	152.11	152.13	152.14	152.16	152.14
152.12	152.11	152.07	152.07	152.07	152.07

Wyr.pods.=0.34m2
Wyr.=0.59m2
Wh =0.00m
Nh =3.25m
W =0.00m2
N =0.70m2

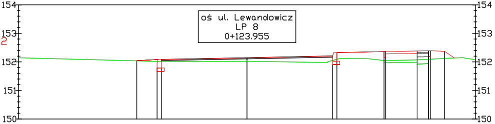
oś ul. Lewandowicz
LP 8
0+123.955
154
153
152
151
150

Odsunięcia od osi	-3.90	-3.15	-3.00	0.00	3.00	3.15	4.80	4.86	5.96	6.36	6.38	6.88
Rzędne drogi	152.04	152.09	152.09	152.15	152.21	152.33	152.37	152.39	152.41	152.42	152.44	152.42
Rzędne terenu	152.04	152.02	152.02	152.02	152.05	152.09	152.07	152.07	152.07	152.07	152.07	152.07

Wyr.pods.=0.24m2
Wyr.=0.71m2
Wh =0.00m
Nh =3.25m
W =0.00m2
N =0.55m2

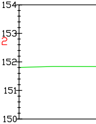
154
153
152
151
150

Odsunięcia od osi
Rzędne drogi
Rzędne terenu

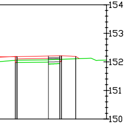
154
153
152
151
150

4.80	4.86	5.96	6.36	6.38	6.88
152.19	152.21	152.23	152.24	152.26	152.24
152.05	152.06	152.07	152.07	152.07	152.07

Frez.=0.06m2
Wyr.pods.=0.14m2
Wyr.=0.38m2
Wh =0.85m
Nh =2.35m
W =0.02m2
N =0.35m2

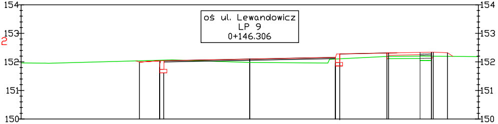
oś ul. Lewandowicz
LP 9
0+146.306
154
153
152
151
150

Odsunięcia od osi	-3.90	-3.15	-3.00	0.00	3.00	3.15	4.80	4.86	5.96	6.36	6.38	6.88
Rzędne drogi	151.99	152.04	152.04	152.10	152.16	152.28	152.32	152.34	152.36	152.37	152.39	152.37
Rzędne terenu	152.05	152.06	152.06	151.98	152.09	152.09	152.19	152.19	152.19	152.19	152.19	152.19

Wyr.pods.=0.19m2
Wyr.=0.40m2
Wh =0.00m
Nh =3.25m
W =0.00m2
N =0.50m2

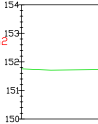
154
153
152
151
150

Odsunięcia od osi
Rzędne drogi
Rzędne terenu

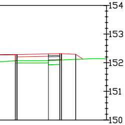
154
153
152
151
150

4.80	4.86	5.96	6.36	6.38	6.88
152.29	152.31	152.33	152.34	152.36	152.34
152.07	152.07	152.07	152.07	152.07	152.07

Wyr.pods.=0.21m2
Wyr.=0.57m2
Wh =0.00m
Nh =3.05m
W =0.00m2
N =0.59m2

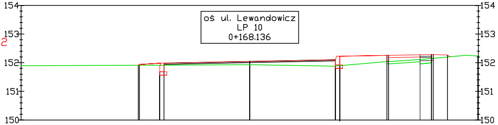
oś ul. Lewandowicz
LP 10
0+168.136
154
153
152
151
150

Odsunięcia od osi	-3.90	-3.15	-3.00	0.00	3.00	3.15	4.80	4.86	5.96	6.36	6.38	6.88
Rzędne drogi	151.93	151.98	151.98	152.04	152.10	152.22	152.26	152.28	152.30	152.31	152.33	152.31
Rzędne terenu	151.91	151.91	151.91	151.93	151.89	151.89	152.06	152.06	152.09	152.09	152.09	152.09

Wyr.pods.=0.21m2
Wyr.=0.30m2
Wh =0.00m
Nh =3.15m
W =0.00m2
N =0.52m2

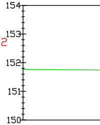
154
153
152
151
150

Odsunięcia od osi				
Rzędne drogi	151.77	151.77	152.14	152.13
Rzędne terenu	151.77	151.77	152.14	152.13

Frez.=0.24m2
Wyr.=0.00m2
Wh =0.00m
Nh =0.00m
W =0.00m2
N =0.00m2

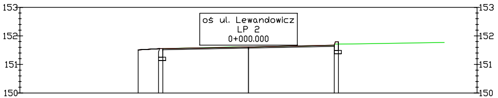
oś ul. Lewandowicz
LP 2
0+000.000
153
152
151
150

Odsunięcia od osi	-3.15	-3.00	0.00	3.00	3.15
Rzędne drogi	151.71	151.59	151.63	151.63	151.75
Rzędne terenu	151.71	151.59	151.63	151.63	151.75

Frez.=0.24m2
Wyr.pods.=0.05m2
Wyr.=0.00m2
Wh =0.95m
Nh =2.16m
W =0.05m2
N =0.21m2

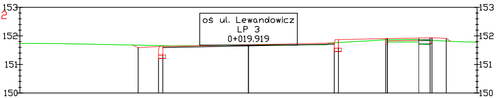
oś ul. Lewandowicz
LP 3
0+019.919
153
152
151
150

Odsunięcia od osi	-3.90	-3.15	-3.00	0.00	3.00	3.15	4.80	4.86	5.96	6.36	6.38	6.88
Rzędne drogi	151.59	151.64	151.64	151.70	151.76	151.88	151.92	151.94	151.96	151.97	151.99	151.97
Rzędne terenu	151.72	151.65	151.65	151.69	151.69	151.76	151.87	151.87	151.87	151.87	151.87	151.87

Frez.=0.13m2
Wyr.pods.=0.08m2
Wyr.=0.10m2
Wh =1.20m
Nh =2.01m
W =0.11m2
N =0.26m2

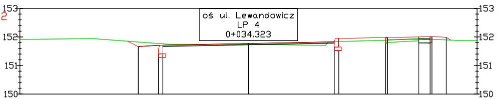
oś ul. Lewandowicz
LP 4
0+034.323
153
152
151
150

Odsunięcia od osi	-3.90	-3.15	-3.00	0.00	3.00	3.15	4.80	4.86	5.96	6.36	6.38	6.88
Rzędne drogi	151.66	151.71	151.71	151.77	151.83	151.95	151.99	152.01	152.03	152.04	152.06	152.04
Rzędne terenu	151.82	151.77	151.75	151.74	151.83	151.83	151.90	151.90	151.93	151.93	151.93	151.93

Frez.=0.02m2
Wyr.pods.=0.01m2
Wyr.=0.22m2
Wh =1.25m
Nh =1.90m
W =0.01m2
N =0.13m2

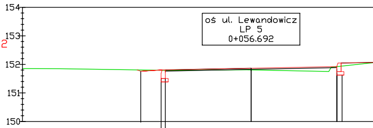
oś ul. Lewandowicz
LP 5
0+056.692
154
153
152
151
150

Odsunięcia od osi	-3.90	-3.15	-3.00	0.00	3.00	3.15
Rzędne drogi	151.76	151.81	151.81	151.87	151.93	152.05
Rzędne terenu	151.80	151.79	151.79	151.81	151.93	151.94

Wyr.pods.=0.14m2
Wyr.=0.56m2
Wh =0.00m
Nh =2.55m
W =0.00m2
N =0.40m2

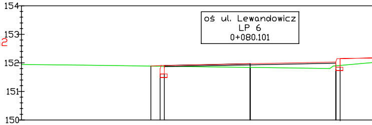
oś ul. Lewandowicz
LP 6
0+080.101
154
153
152
151
150

Odsunięcia od osi	-3.50	-3.15	-3.00	0.00		3.00	3.15
Rzędne drogi	151.89	151.91	151.91	151.97	152.03	152.15	
Rzędne terenu	151.89	151.88	151.88	151.84	151.80	151.89	

Wyr.pods.=0.24m2
Wyr.=0.77m2
Wh =0.70m
Nh =2.47m
W =0.01m2
N =0.62m2

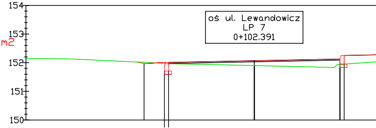
oś ul. Lewandowicz
LP 7
0+102.391
154
153
152
151
150

Odsunięcia od osi	-3.90	-3.15	-3.00	0.00	3.00	3.15
Rzędne drogi	151.96	152.01	152.01	152.07	152.13	152.25
Rzędne terenu	152.00	151.97	151.97	151.90	151.94	151.94