
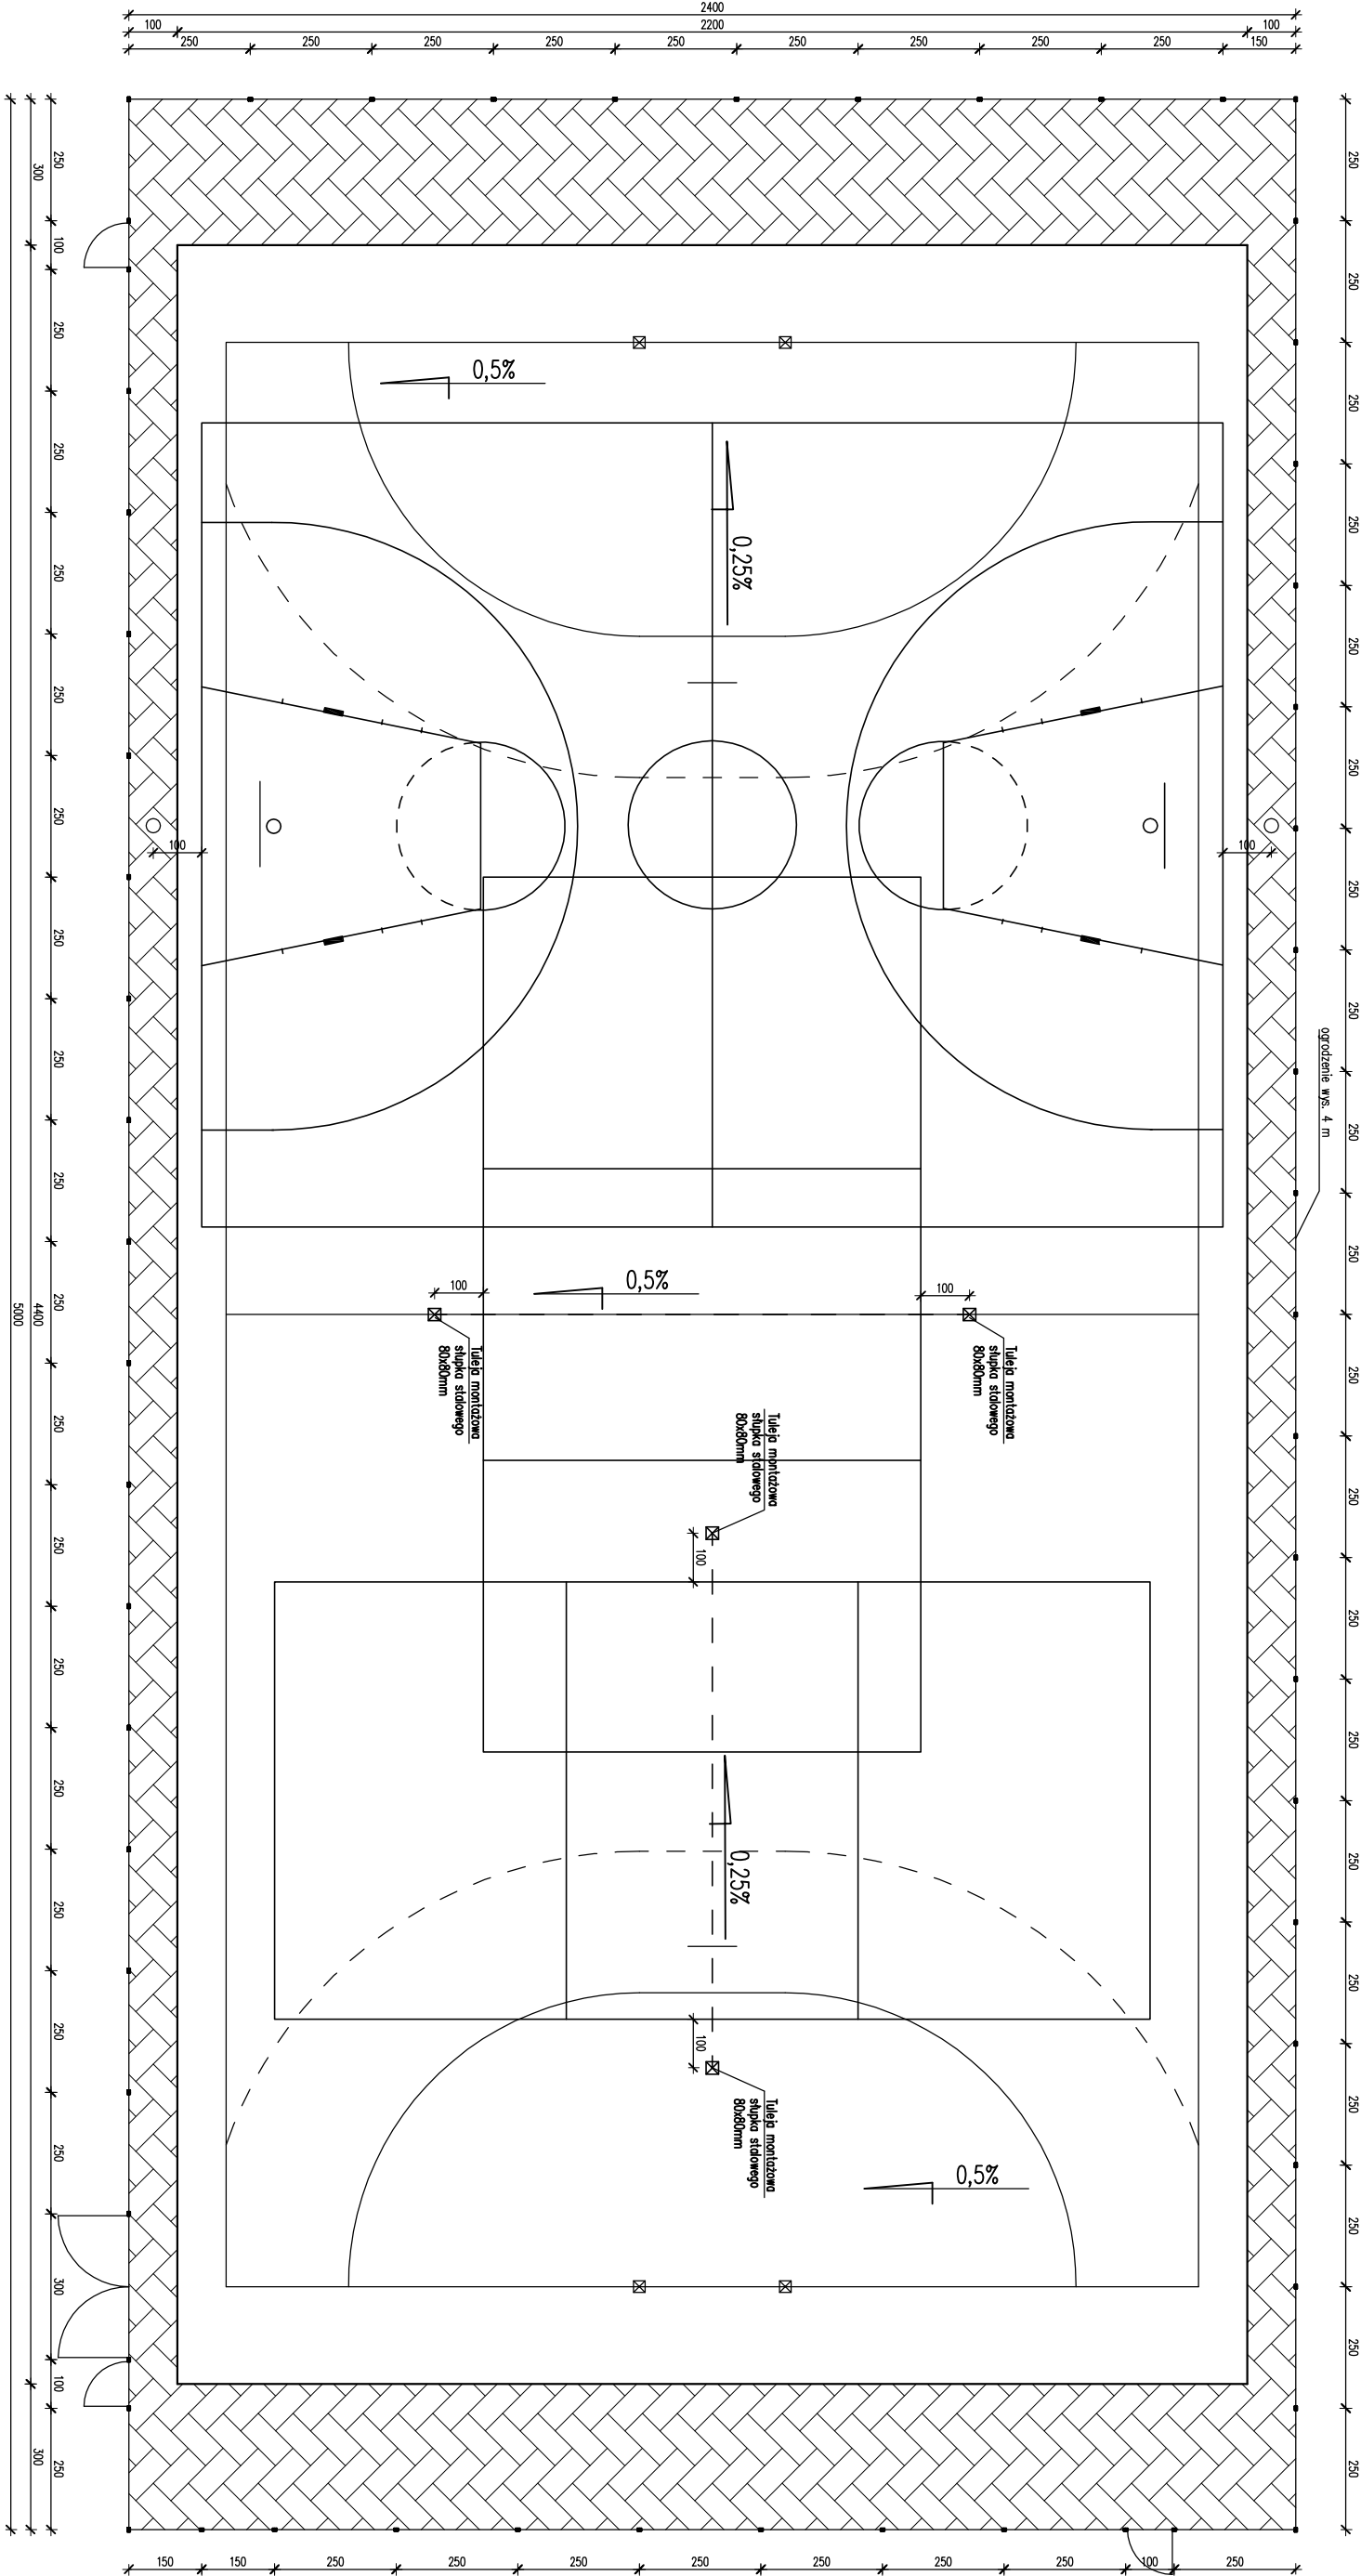


BOISKO WIELOFUNKCYJNE
SKALA 1:100

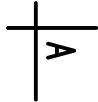

BIURO PROJEKTÓW "INWEST – D"	
06–400 Ciechanów, ul. 17 Syczynia 13 tel./fax (23) 672.47.94	
Obiekt: Boisko wielofunkcyjne	Skala: 1:100
Adres: Słupsk, dz.nr 72/1	Data: 10.2010 r.
Projektant: inż. Janusz Demurad	Upr. bud. nr Gie – 111/87
Opracował: inż. Karolina Marchniak	Podpis:
Nazwa rysunku: Rzut boiska wielofunkcyjnego	Rys. nr 2