


PRZEKRÓJ POPRZECZNY A-A

1:50

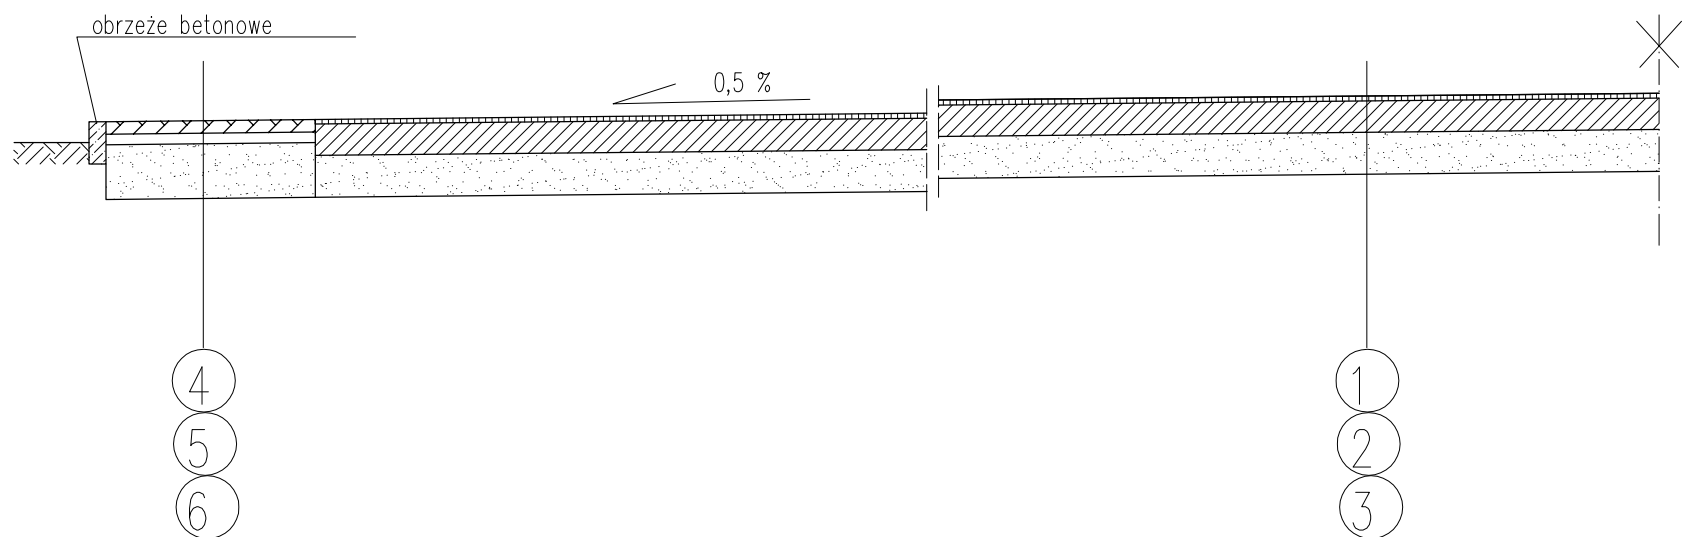

- 1- NAWIERZCHNIA POLIURETANOWA PRZEPUSZCZALNA –gr. 13(11+2)mm
- 2- BETON JAMISTY –gr.150 mm
- 3- PODSYPKA PIASKOWA –gr.200 mm
- 4- CHODNIK Z KOSTKI BETONOWEJ gr. 60mm
- 5- PODSYPKA CEMENTOWO- PIASKOWA gr. 50mm
- 6- WARSTWA ODSĄCZAJĄCA gr.250mm

BIURO PROJEKTÓW "INWEST – D" 06-400 Ciechanów, ul. 17 Stycznia 13	
Obiekt: Boisko wielofunkcyjne	Skala: 1:50
Adres: Stupsk, dz.nr 72/1	Data: 10.2010 r.
Projektant: inż. Janusz Domura Upr. bud. nr Cie – 111/87	Podpis: 
Opracowała: inż. Karolina Marciniak	Podpis: K. Marciniak
Nazwa rysunku: Przekrój poprzeczny A-A	Rys. nr 3