


**MIEJSCOWY PLAN ZAGOSPODAROWANIA PRZESTRZENNEGO TERENÓW
ZABUDOWY MIESZKANIOWEJ I LETNISKOWEJ W GŁĘBOCKU OBEJMUJĄCYCH
DZIAŁKI O NUMERACH EWIDENCYJNYCH 74/1 DO 74/29, 74/32 I 84/5 DO 84/8**

SKALA 1: 2000

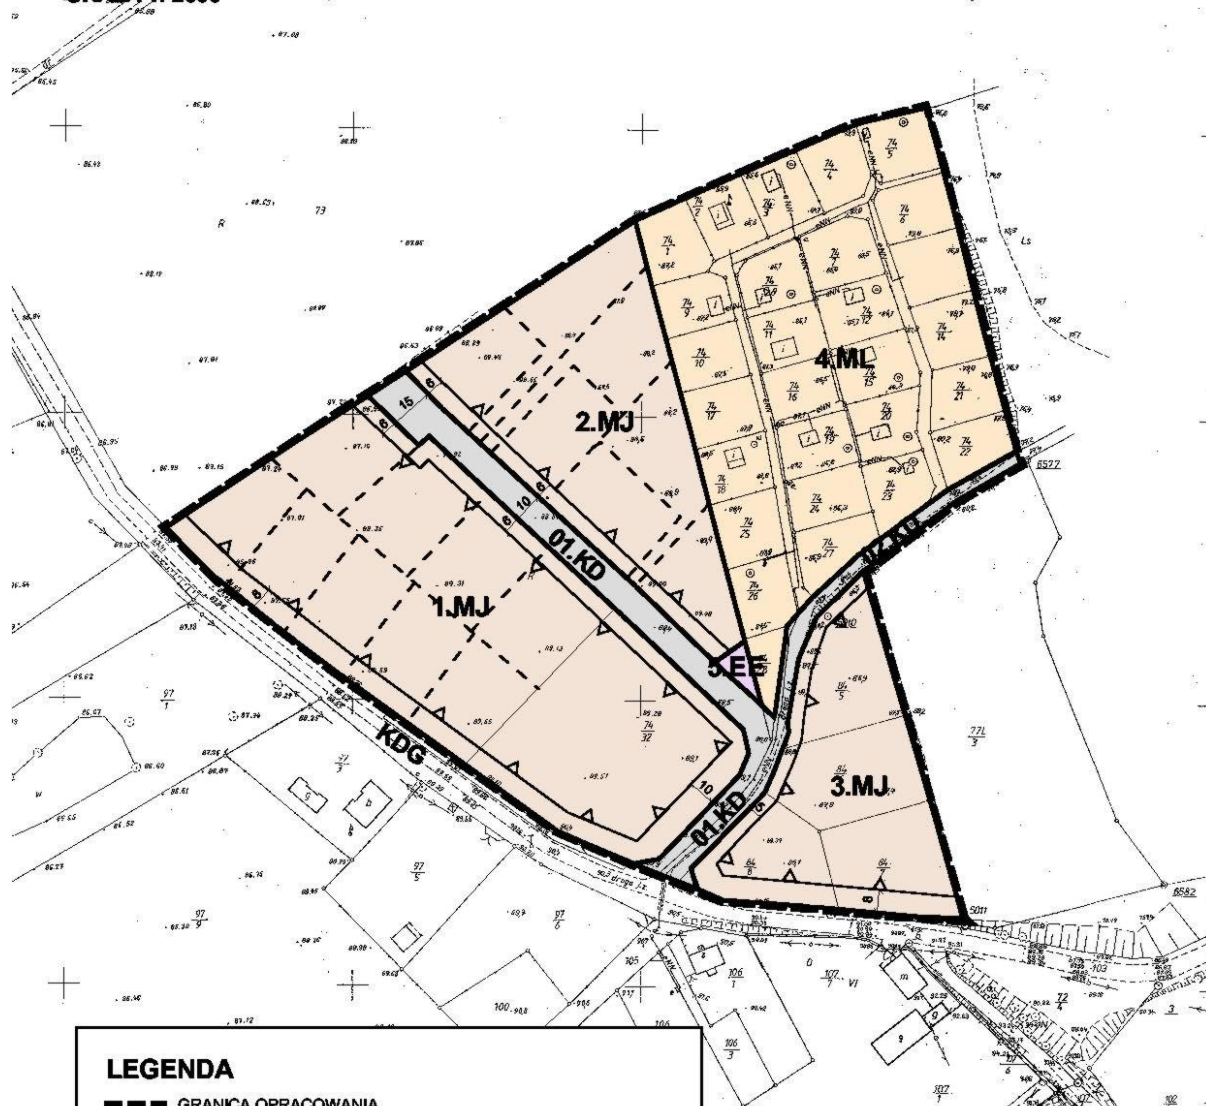

LEGENDA

- GRANICA OPRACOWANIA
- LINIE ROZGRANICZAJĄCE TERENY
O RÓŻNYCH FUNKCJACH I RÓŻNYCH
ZASADACH ZAGOSPODAROWANIA
- ▲ NIEPRZEKRACZALNE LINIE ZABUDOWY
- - - PROJEKTOWANE LINIE PODZIAŁU WEWNĘTRZNEGO
- MJ** TERENY ZABUDOWY MIESZKANIOWEJ JEDNORODZINNEJ
- ML** TERENY ZABUDOWY LETNISKOWEJ
- EE** TERENY URZĄDZEŃ ELEKTROENERGETYCZNYCH
- KD** DROGA DOJAZDOWA
- KDG** DROGA GMINNA

OPRACOWANIE:
mgr inż. Daria Ziembkowska
(upr. urb. nr 926/89)
mgr Maciej Lewandowicz
mgr inż. Alicja Pogorzelska

Załącznik nr 1
do uchwały nr VI/91/2003
Rady Miejskiej w Murowanej Gosolinie
z dnia 23 czerwca 2003 roku