


**ZMIANA STUDIUM UWARUNKOWAŃ I KIERUNKÓW
ZAGOSPODAROWANIA PRZESTRZENNEGO GMINY
MUROWANA GOŚLINA - WIEŚ MŚCISZEWO**
(działka o nr ewid. 247/9 i część działki o nr ewid. 245/5)

Załącznik nr 1
do uchwały Nr XI/139
Rady Miejskiej w Murowanej Goślinie
z dnia 1 grudnia 2003 r.

skala 1 : 10 000

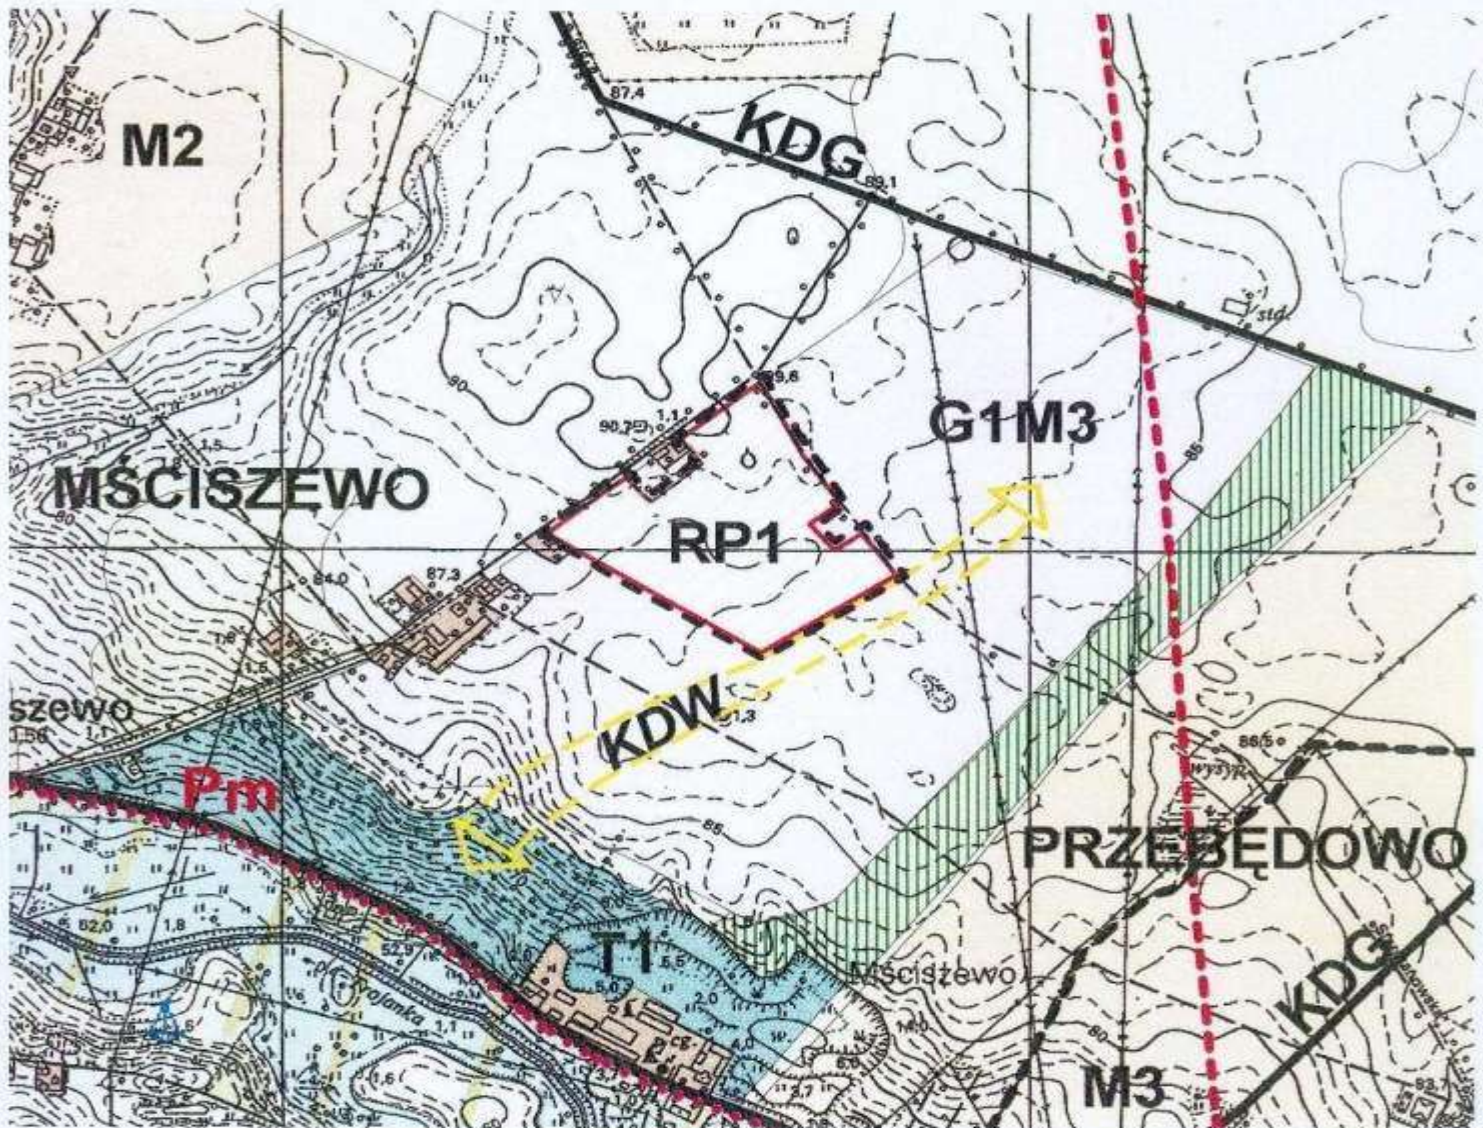

Oznaczenia zmiany studium

- Granica obszaru objętego zmianą
- RP1 Obszar przeznaczony na tereny upraw rolnych

Oznaczenia dla terenu otaczającego obszar zmiany wg SU i KZP

- G1 M3 Tereny działalności produkcyjnej i tereny zabudowy mieszkaniowej
- Tereny istniejącej zabudowy mieszkaniowej
- T1 Tereny usług turystyki i wypoczynku z prawem zabudowy kubaturowej
- Tereny gruntów rolnych
- KDW Projektowana droga wojewódzka nr 196