


ZMIANA STUDIUM UWARUNKOWAŃ I KIERUNKÓW ZAGOSPODAROWANIA PRZESTRZENNEGO GMINY MUROWANA GOŚLINA - WIEŚ GŁĘBOCKO

(część działki o nr ewid. 108/9)

skala 1 : 10 000

Załącznik nr 2
do Uchwały Nr XI/139/2003
Rady Miejskiej w Murowanej Goślinie
z dnia 1 grudnia 2003 roku

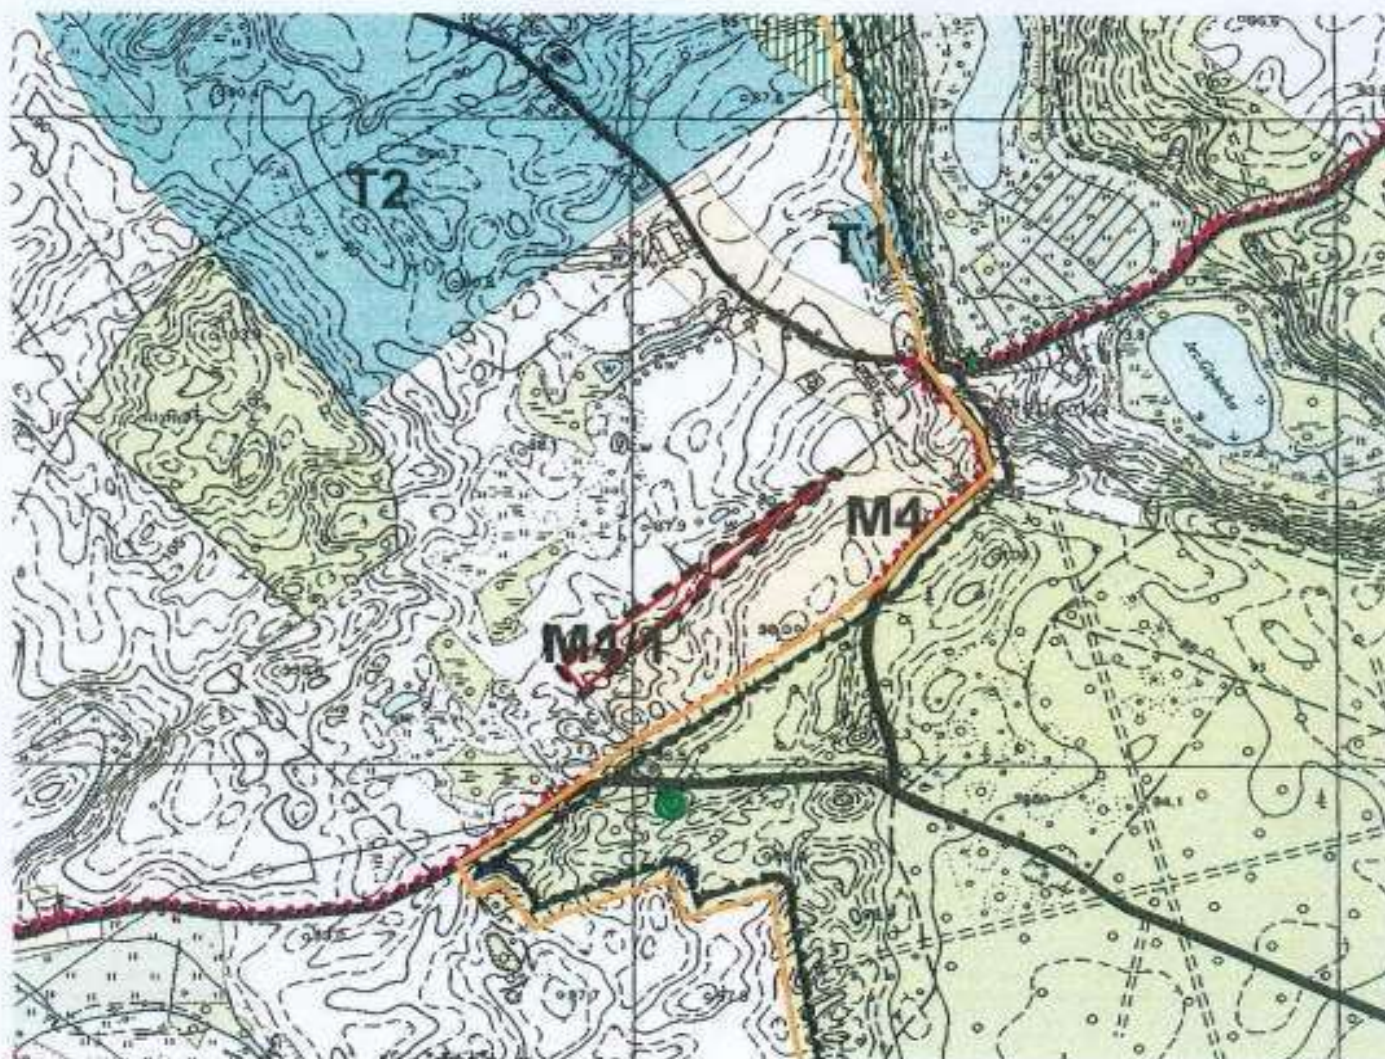

Oznaczenia zmiany studium

- Granica obszaru objętego zmianą
- Obszar przeznaczony na cele zabudowy mieszkaniowej rezydencjonalnej

Oznaczenia dla terenu otaczającego obszar zmiany wg SU i KZP

- Tereny rozwojowe dla mieszkalnictwa
- Tereny rolne - gleby o słabszych bonitacjach
- Tereny lasów
- Tereny łąk
- Tereny usług turystyki i wypoczynku z prawem zabudowy kubaturowej
- Tereny usług turystyki i wypoczynku z powierzchniowymi urządzeniami sportowymi i rekreacyjnymi, zielenią i ograniczonym prawem zabudowy kubaturowej