


PLAKIETA HERBOWA
DO RENOWACJI

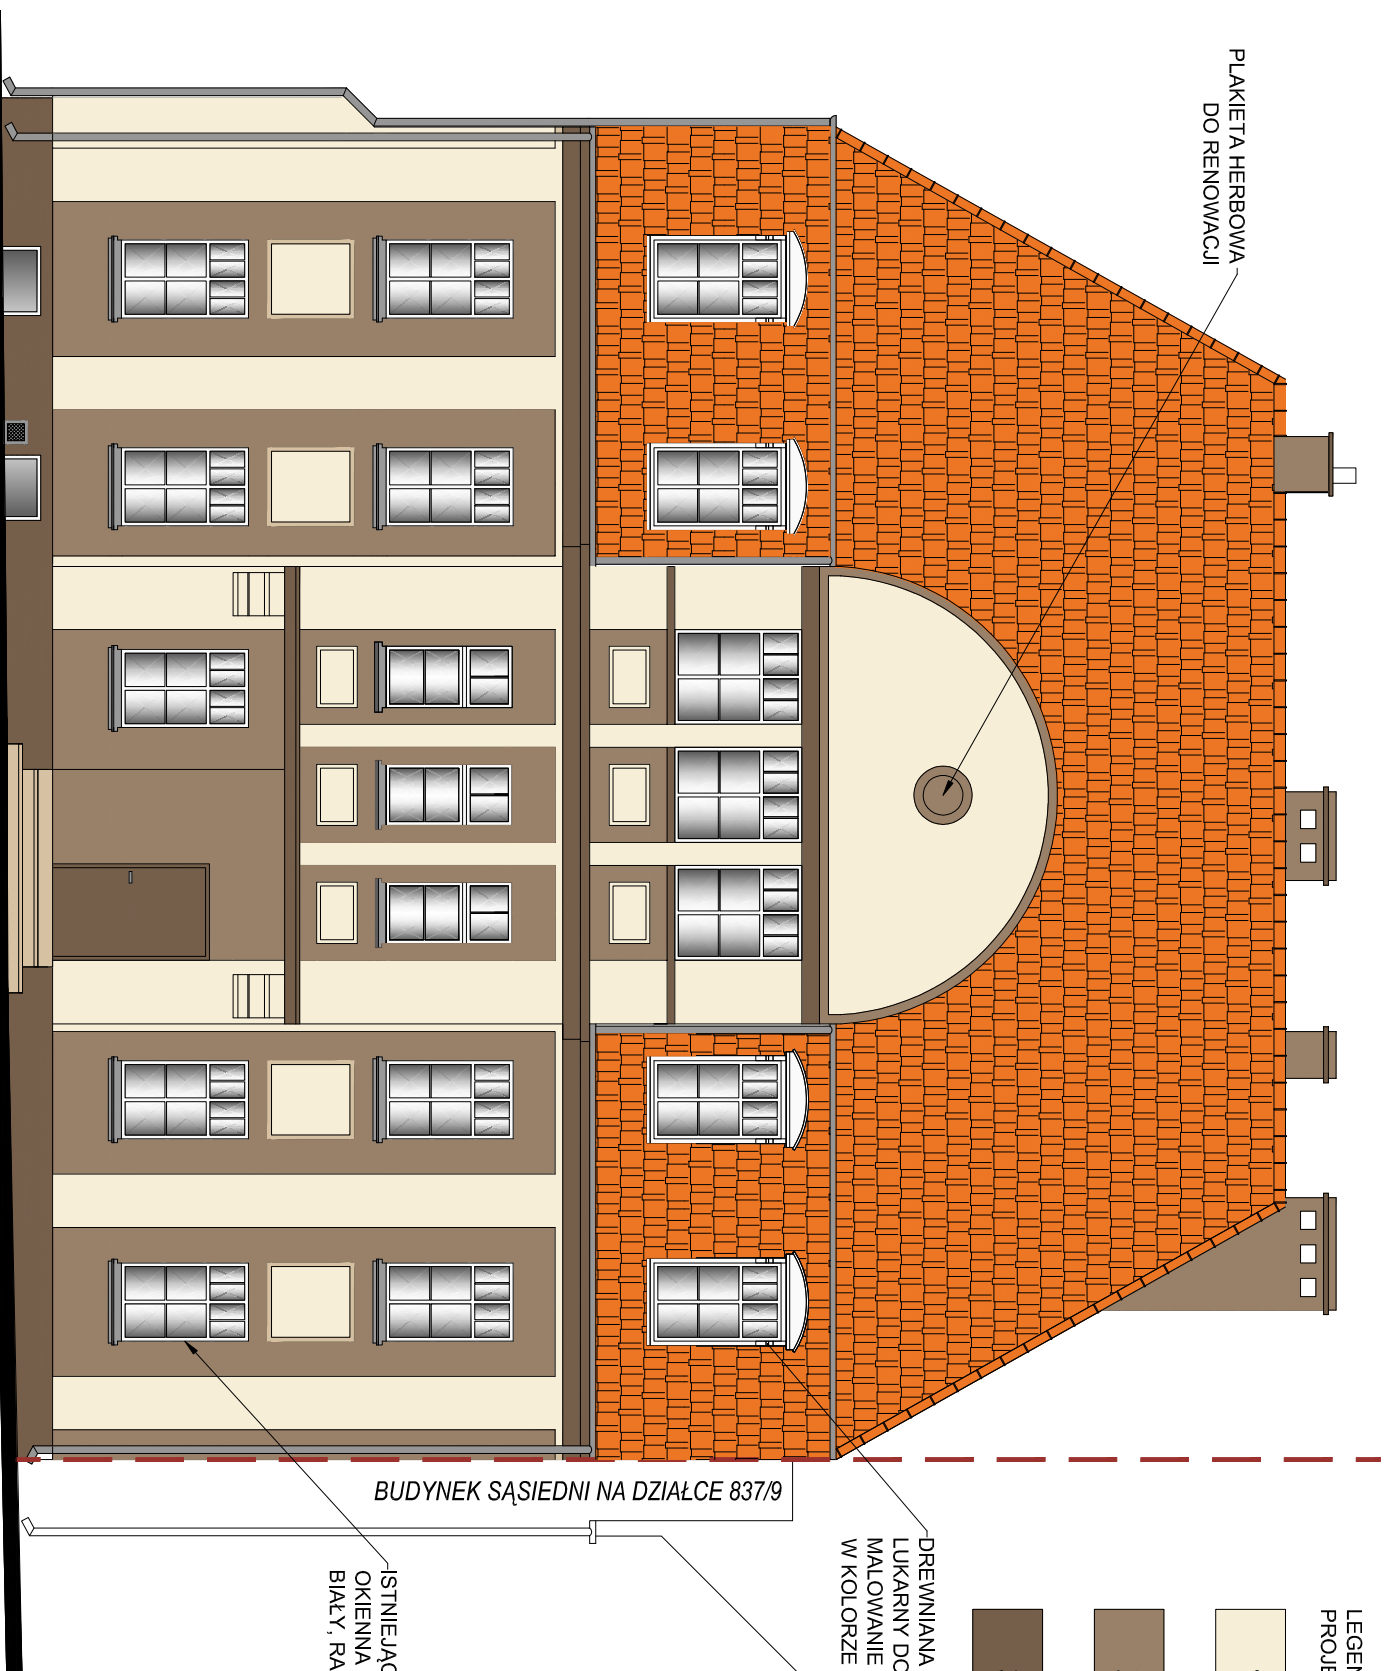

LEGENDA
PROJEKTOWANEJ KOLORYSTYKI:

1 KOLOR JASNOPIASKOWY
PALETA STO KOLOR SYSTEM
NR 32109 , R:246, G:238, B:215

2 KOLOR CAPPUCCINO
PALETA STO KOLOR SYSTEM
NR 32133 , R:153, G:129, B:105


3 KOLOR CIEMNY BRAZ
PALETA STO KOLOR SYSTEM
NR 32130 , R:117, G:94, B:74

DREWNIANA OBUDOWA
LUKARNY DO RENOWACJI.
MALOWANIE FARBA DO DREWNA
W KOLORZE BIAŁYM RAL: 9010

BUDYNEK SĄSIEDNI NA DZIAŁCE 837/9

ISTNIEJĄCA STOLARKA
OKIENNA PCV - KOLOR
BIAŁY, RAL 9010

Investor	URZĄD GMINY WIŃSKO pl. Wolności 2, 56-160 Wińsko		
temat	Projekt remontu elewacji wraz z przełożeniem pokrycia dachowego		
Rysunek	Elewacja frontowa		
Projektant	mgr inż. arch. Jerzy Iwaniec upr. nr 07/0P/OKK/2010	nr rysunku	
Opracował	Jerzy Iwaniec		
Sprawdził	mgr inż. arch. Kłaudia Gąbajewska upr. nr 03/0P/OKK/2013	1ar	
Skala:	1:100	Data:	04/2016

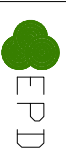

EPD
Bukowina Sycowska 33/2
56-513 Międzybórz