


LEGENDA
PROJEKTOWANEJ KOLORYSTYKI:

1 KOLOR JASNOPIASKOWY
PALETA STO KOLOR SYSTEM
NR 32109 , R:246, G:238, B:215


2 KOLOR CAPUCINO
PALETA STO KOLOR SYSTEM
NR 32133 , R:153, G:129, B:105

3 KOLOR CIEMNY BRAZ
PALETA STO KOLOR SYSTEM
NR 32130 , R:117, G:94, B:74

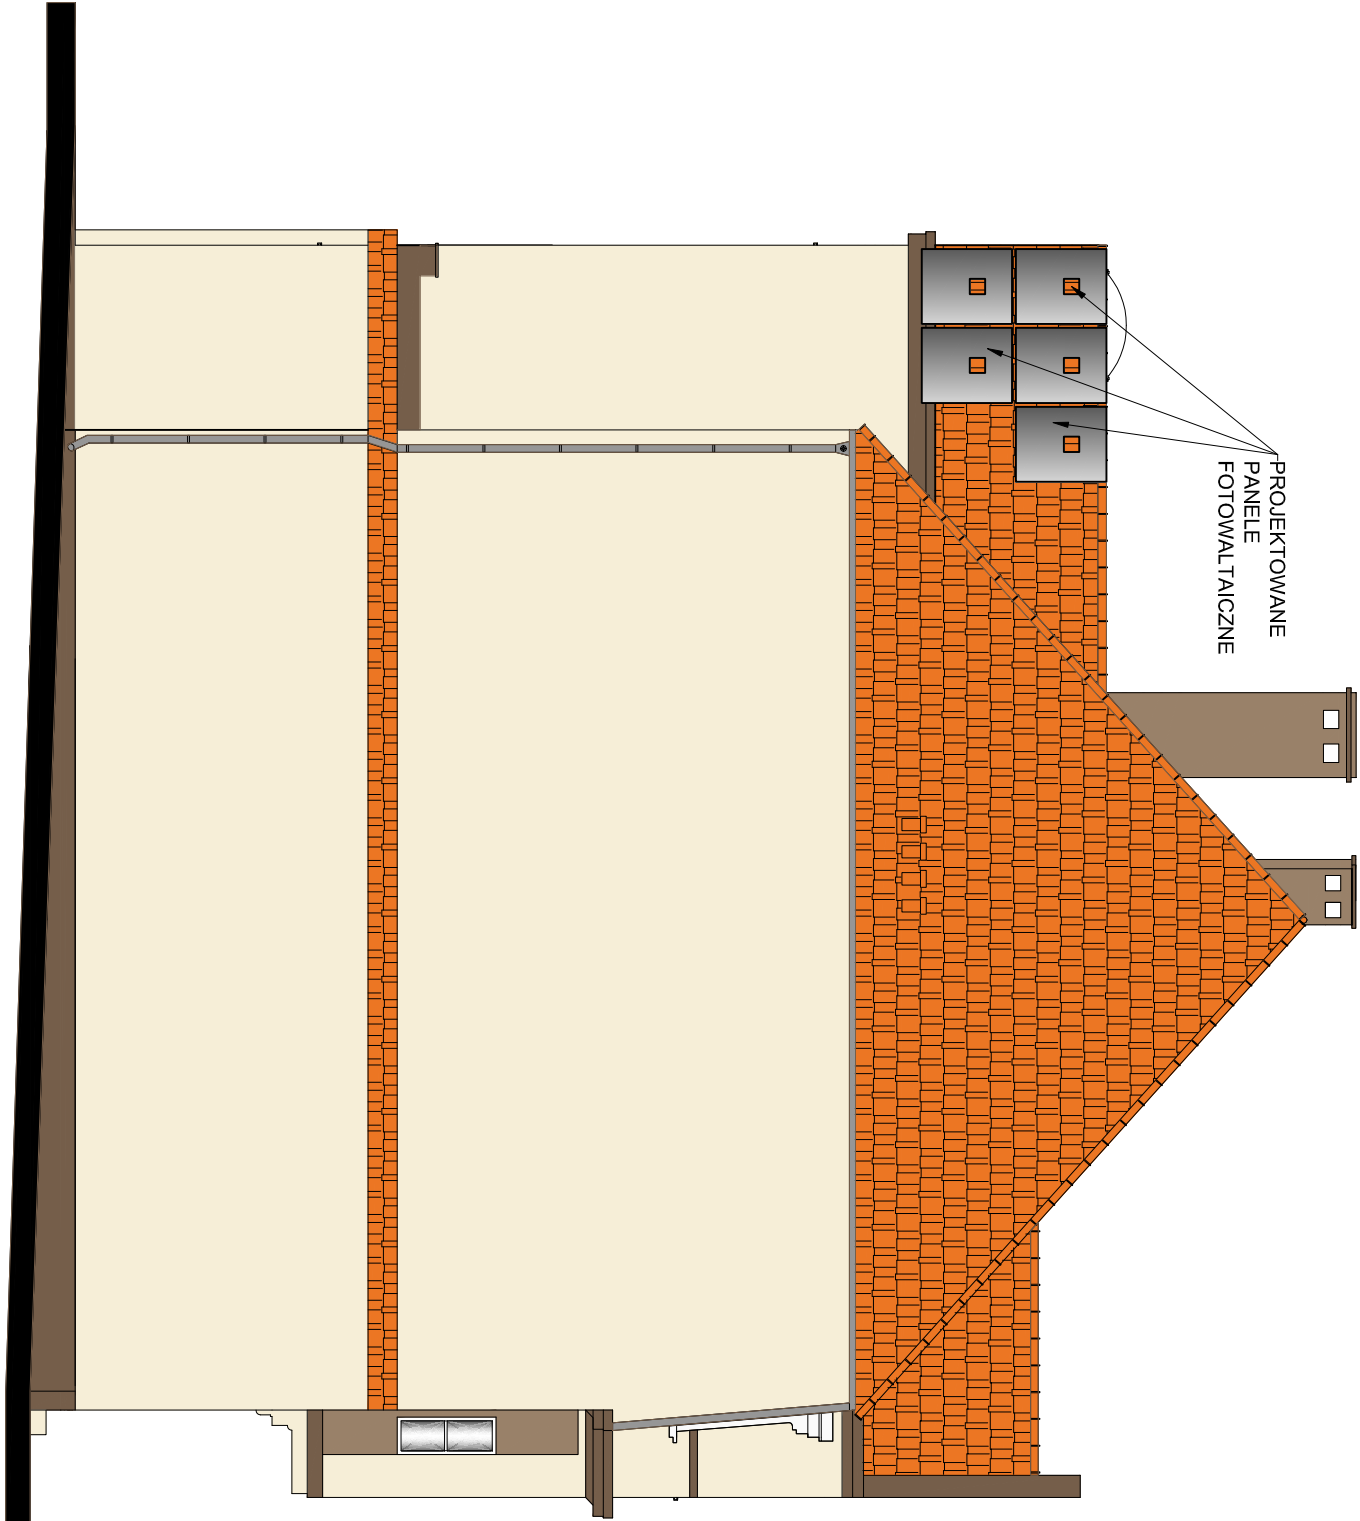

Investor	URZĄD GMINY WIŃSKO		
Temat	pl. Wolności 2, 56–160 Wińsko		
	Projekt remontu elewacji wraz z		
	przyłożeniem pokrycia dachowego		
Rysunek	Elewacja boczna –		
	południowa		
Projektant	mgr inż. arch. Jerzy Iwaniec	nr rysunku	
Opracował	upr. nr 07/OP/OK/2010	Jerzy Iwaniec	
Sprawdził	mgr inż. arch. Kładiusz Gałęziowski	nr rysunku	
	upr. nr 03/OP/OK/2013	Kładiusz Gałęziowski	
Skala	1:100	Data	04.2016

2ar

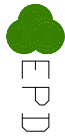

EPD
Bukowina Sycowska 33/2
56–513 Międzybórz