

RZUT PARTERU

ŚCIANA ZEWNĘTRZNA, I SZEROKOŚĆ 42 cm
-tyłk cementowo-wapienny - 2,5 cm
-ściana murowana z cegły pełnej - 38 cm
-tyłk cementowo-wapienny - 2,5 cm

ŚCIANA ZEWNĘTRZNA, I SZEROKOŚĆ 42 cm
-tyłk cementowo-wapienny z cegły pełnej - 38 cm
-ściana murowana z cegły pełnej - 38 cm
-tyłk cementowo-wapienny - 2,5 cm

ŚCIANA ZEWNĘTRZNA
- PODZIEMIA PO SCIANIE ŚWIEŻENIEGO BUDYNKU

PRZEDZIALENIE	POW. [m ²]	WYS. [m]	PODŁOGA
1 Pomieszczenie biurowe	29,02	2,87	Panalele podłogowe
2 Pomieszczenie biurowe	34,23	3,07	Wykładzina PVC
3 Pomieszczenie biurowe	19,12	3,08	Panalele podłogowe
4 Pomieszczenie biurowe	15,79	2,87	Panalele podłogowe
5 Komunikacja	2,59	2,85	Wykładzina PVC
6 Pomieszczenie biurowe	8,85	2,85	Panalele podłogowe
7 Komunikacja	25,11	2,94	Płytki ceramiczne
8 Pomieszczenie biurowe	14,52	3,09	Płytki ceramiczne
9 WC	1,33	3,09	Płytki ceramiczne
10 Komunikacja	1,53	3,09	Płytki ceramiczne
11 Pom. gospodarcze	1,58	3,06	Płytki ceramiczne
12 Pomieszczenie biurowe	21,29	3,06	Wykładzina PVC
13 WC	1,91	2,94	Płytki ceramiczne
SUMA	176,87		

B

ŚCIANA ZEWNĘTRZNA, I SZEROKOŚĆ 94 cm
-tyłk cementowo-wapienny z cegły pełnej - 20 cm
-ściana murowana z cegły pełnej - 48 cm
-tyłk cementowo-wapienny - 2,5 cm

Investor	Gmina Wińsko Plac Wolności 2, 56-160 Wińsko
Temat	Termomodernizacja Urzędu Gminy, Urząd Gminy w Wińsku Plac Wolności 2 56-160 Wińsko
Rysunek	Rzut parteru

Projektant	mjr inż. arch. Jerzy Iwaniec	nr rysunku
Opracował	Jerzy Iwaniec	
Sprawił		
Skala:	1:100	Data:


2in



EPD

EPD

Bukowina Sycowska 33/2
56-513 Międzybórz

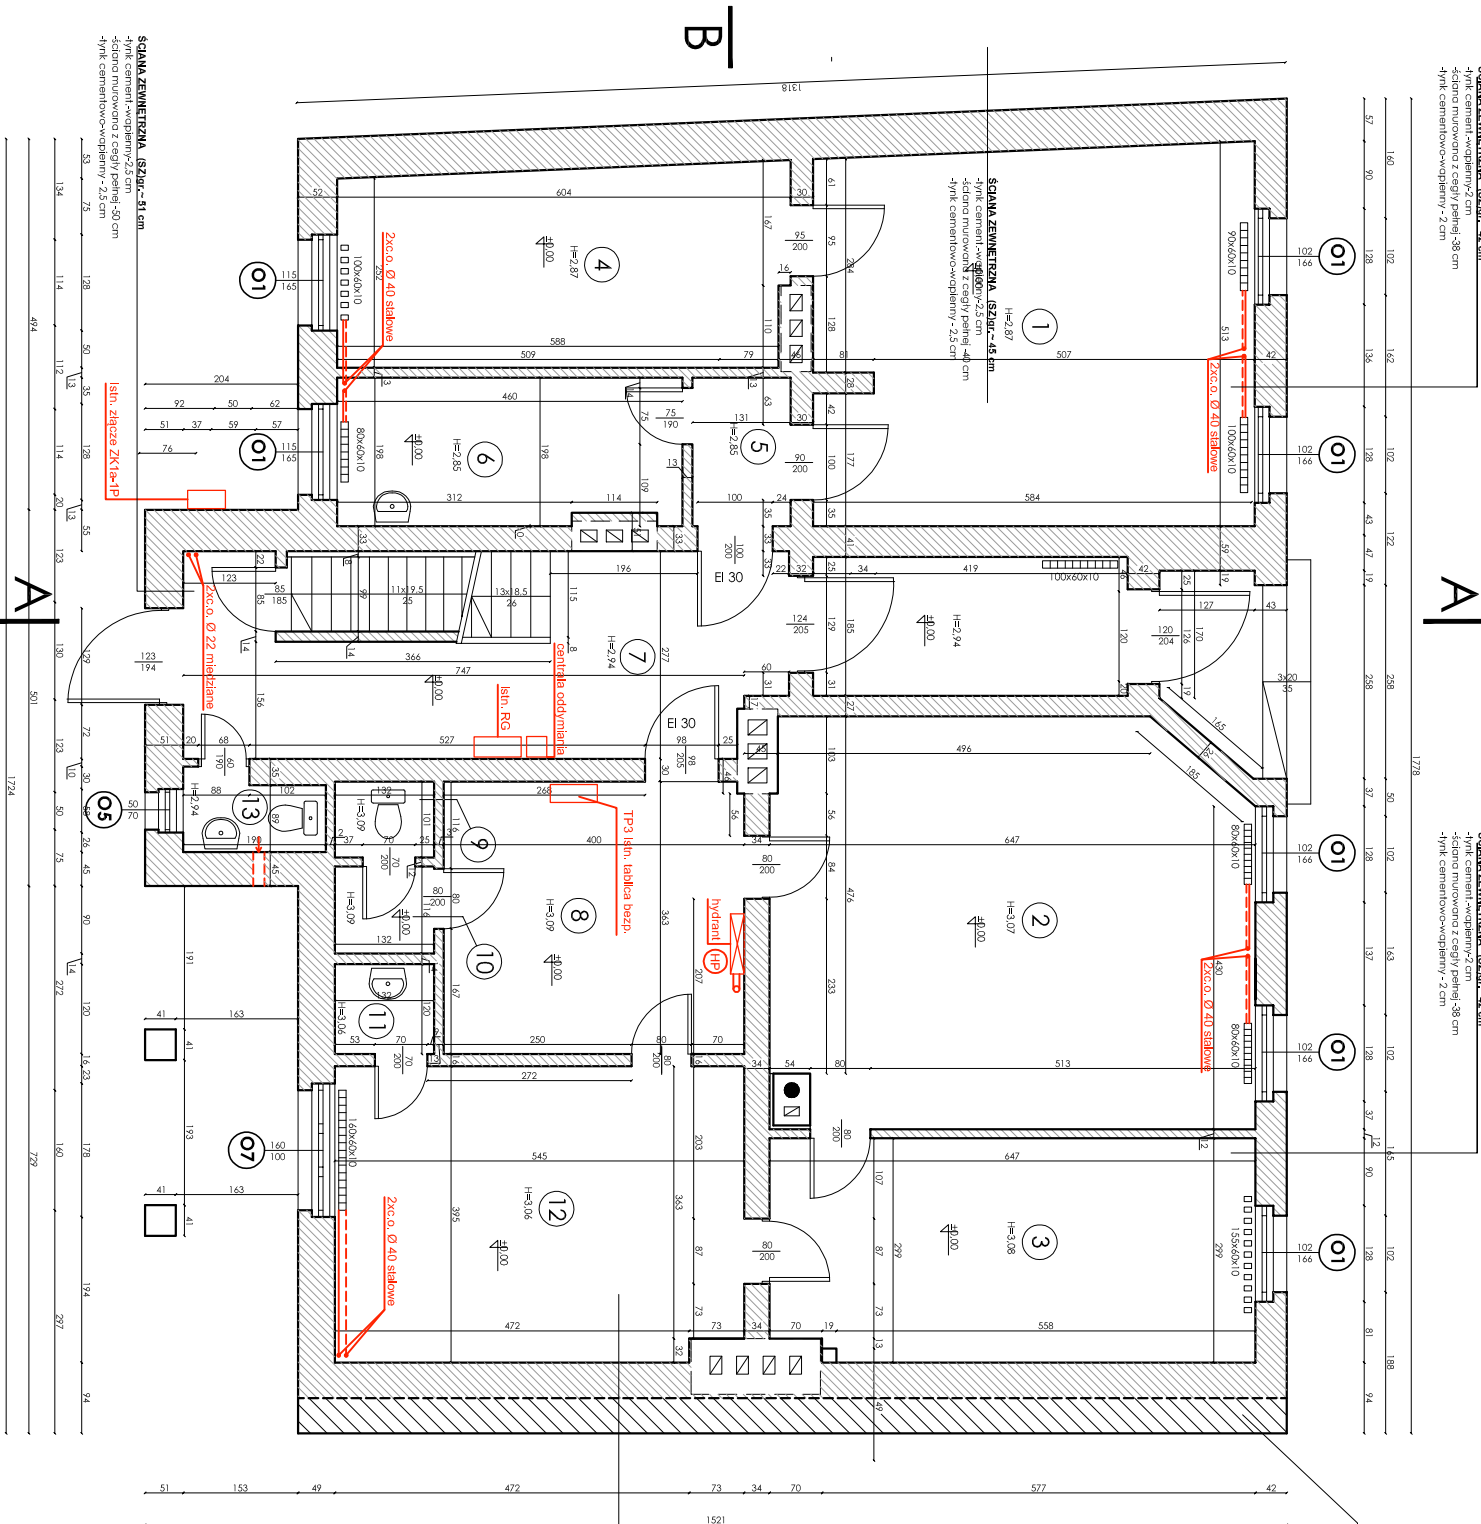

B

A

ŚCIANA ZEWNĘTRZNA, I SZEROKOŚĆ 51 cm

-tyłk cementowo-wapienny - 2,5 cm
-ściana murowana z cegły pełnej - 50 cm
-tyłk cementowo-wapienny - 2,5 cm

Istn. zbieżna ZK 1a-1P

Zaczo. Ø 22 miedziane

geoteksta oddzielająca

TP3 Isp. taktowa bezp.

hydraul. (HP)

Zaczo. Ø 40 stalowe