


RZUT PIERWSZEGO PIĘTRA

PIĘTRA

PRZEDNACZENIE	POW. [m²]	IWS [m]	PODŁOGA
1) Pomieszc. biurowe	17.31	3.26	PVC, panełdywan
2) Pomieszc. biurowe	12.78	3.25	PVC, panełdywan
3) Pomieszc. biurowe	37.66	3.24	PVC, panełdywan
4) Pomieszc. biurowe	15.03	3.27	PVC, panełdywan
5) Pomieszc. biurowe	13.62	3.26	PVC, panełdywan
6) Pom. gospodarcze	4.60	3.27	PVC, panełdywan
7) Pomieszc. biurowe	17.13	3.25	PVC, panełdywan
8) Pomieszc. biurowe	6.28	3.28	PVC, panełdywan
9) Komunikacja	6.03	3.29	PVC, panełdywan
10) Komunikacja	4.35	3.29	PVC, panełdywan
11) Komunikacja	15.76	3.29	Płytko ceramiczna
12) WC	1.96	2.27	Płytko ceramiczna
13) Pomieszc. biurowe	21.03	3.26	PVC, panełdywan
14) Pomieszc. biurowe	20.84	3.26	PVC, panełdywan
15) Tarcis	11.58	—	Pos. cementowa
SUMA	205.96		

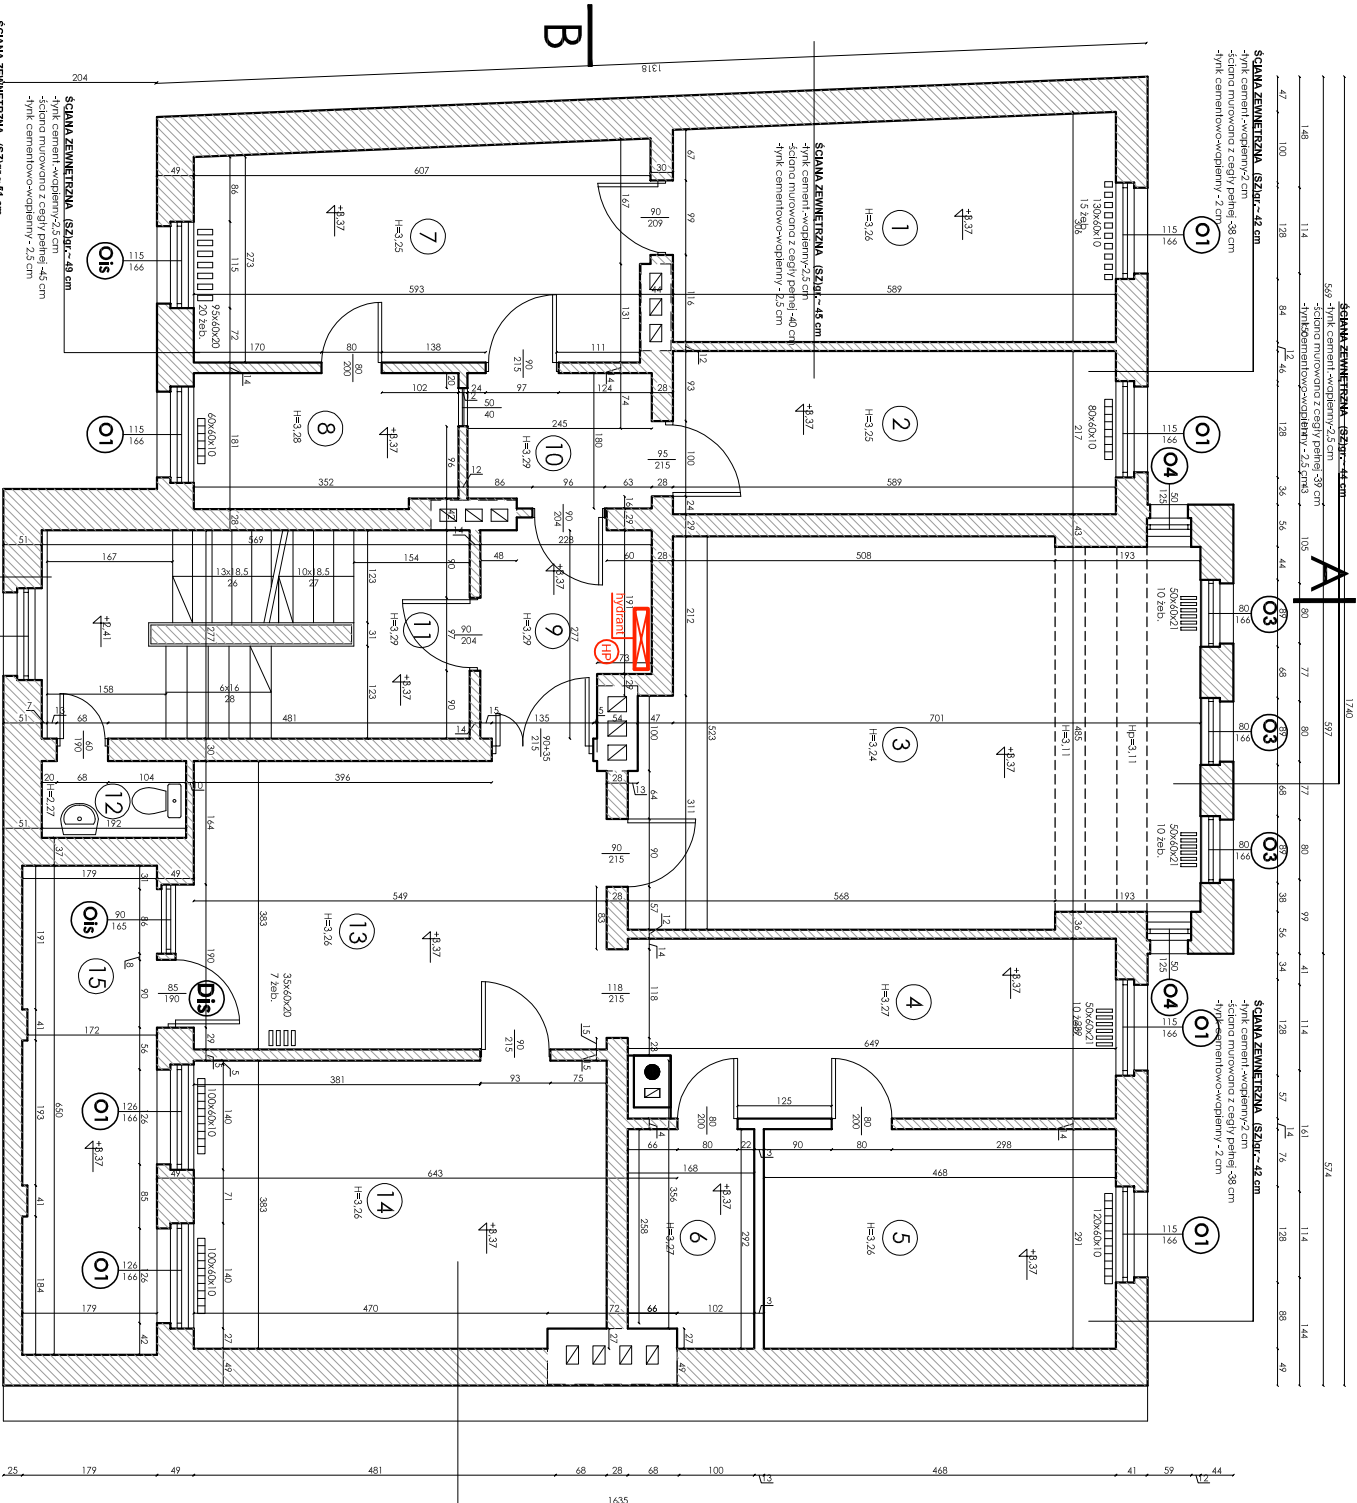


ŚCIANA ZEWNĘTRZNA - ISZTUŁ - 48 cm
-tyłk cementowo-wapenny - 2 cm
-ściana murowana z cegieł pełnej - 45 cm
-tyłk cementowo-wapenny - 2 cm

Investor	Gmina Wińsko Plac Wolności 2, 56-160 Wińsko
Projektant	termomodernizacja Urzędu Gminy, Urząd Gminy w Wińsku Plac Wolności 2 56-160 Wińsko

Rysunek	Rzut pierwszego piętra
Projektant	mgr inż. arch. Jerzy Iwaniec
Opracował	mgr inż. arch. Jerzy Iwaniec
Sprawił	mgr inż. arch. Jerzy Iwaniec

Skala:	1:100	Data:	07.2016
--------	-------	-------	---------

3in

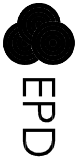

Bukowina Sycowska 33/2
56-513 Międzybórz