


RZUT DRUGIEGO PIĘTRA

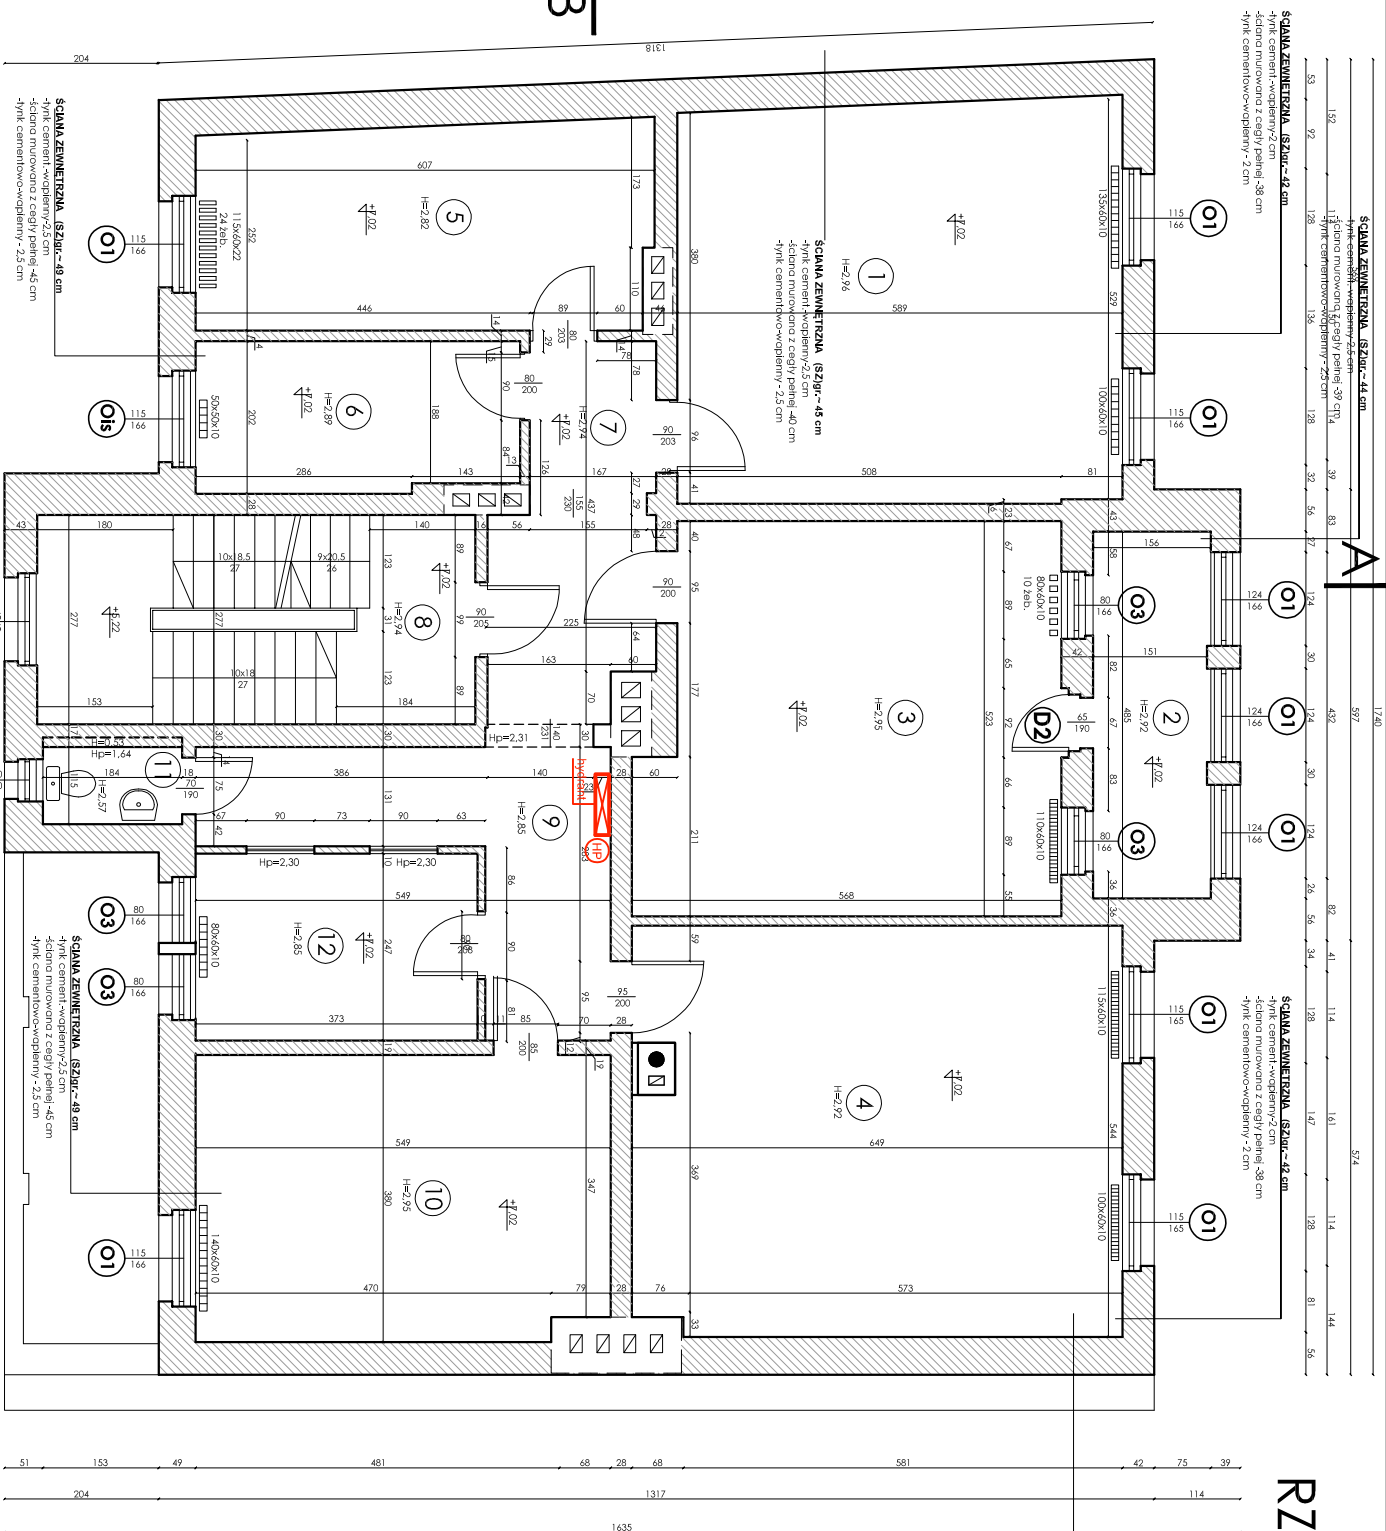

PRZENACZENIE	POW. [m²]	WYS. [m]	PODŁOGA
1 Pomieszc. biurowe	30.76	2.96	PVC, paneli dywan
2 Balkon	7.54	2.92	PVC, paneli dywan
3 Pomieszc. biurowe	27.83	2.95	PVC, paneli dywan
4 Pomieszc. biurowe	34.73	2.92	PVC, paneli dywan
5 Pomieszc. biurowe	15.88	2.82	PVC, paneli dywan
6 Pomieszc. biurowe	8.47	2.89	PVC, paneli dywan
7 Komunikacja	9.47	2.94	PVC, paneli dywan
8 Komunikacja	16.07	2.94	PVC, paneli dywan
9 Pomieszc. biurowe	11.46	2.85	PVC, paneli dywan
10 Pomieszc. biurowe	20.35	2.95	PVC, paneli dywan
11 WC	1.88	2.57	Płytki ceramiczne
12 Pomieszc. biurowe	9.21	2.85	PVC, paneli dywan
SUMA	193.65		

Investor	Gmina Wińsko		
	Plac Wolności 2, 56-160 Wińsko		
Temat	Termomodernizacja Urzędu Gminy, Urząd Gminy w Wińsku Plac Wolności 2 56-160 Wińsko		
Rysunek	Rzut drugiego piętra		
Projektant	mgr inż. arch. Jerzy Iwaniec	nr rysunku	
Opisowca	upr. nr 07/OpOK/2010	Jerzy Iwaniec	
Sprawdził	4in		
Skala:	1:100	Data:	02.2016

**EPD**
Bukowina Sycowska 33/2
56-513 Międzybórz

**EPD**
Bukowina Sycowska 33/2
56-513 Międzybórz