


RZUT PODDASZA

PRZELNACZENIE	POW. UŻ. [m²]	POW. PODŁ. [m²]	WYS. [m]	PODŁOGA
1 Pom. gospodarcze	15,44	29,21	0-5,40	Płyta OSB
2 Komunikacja	15,96	15,96	2,18	Deski drewniane
3 Pom. gospodarcze	24,15	42,95	0-5,40	Wykładzina PVC
4 Pom. gospodarcze	50,42	105,17	0-5,40	Deski drewniane
5 Komunikacja	5,69	5,69	2,18	Wykładzina PVC
6 WC	2,19	2,19	2,16	Wykładzina PVC
SUMA	113,85	201,17		

KAMIENICA SĄSIEDNIA - POZA OPRACOWANIEM

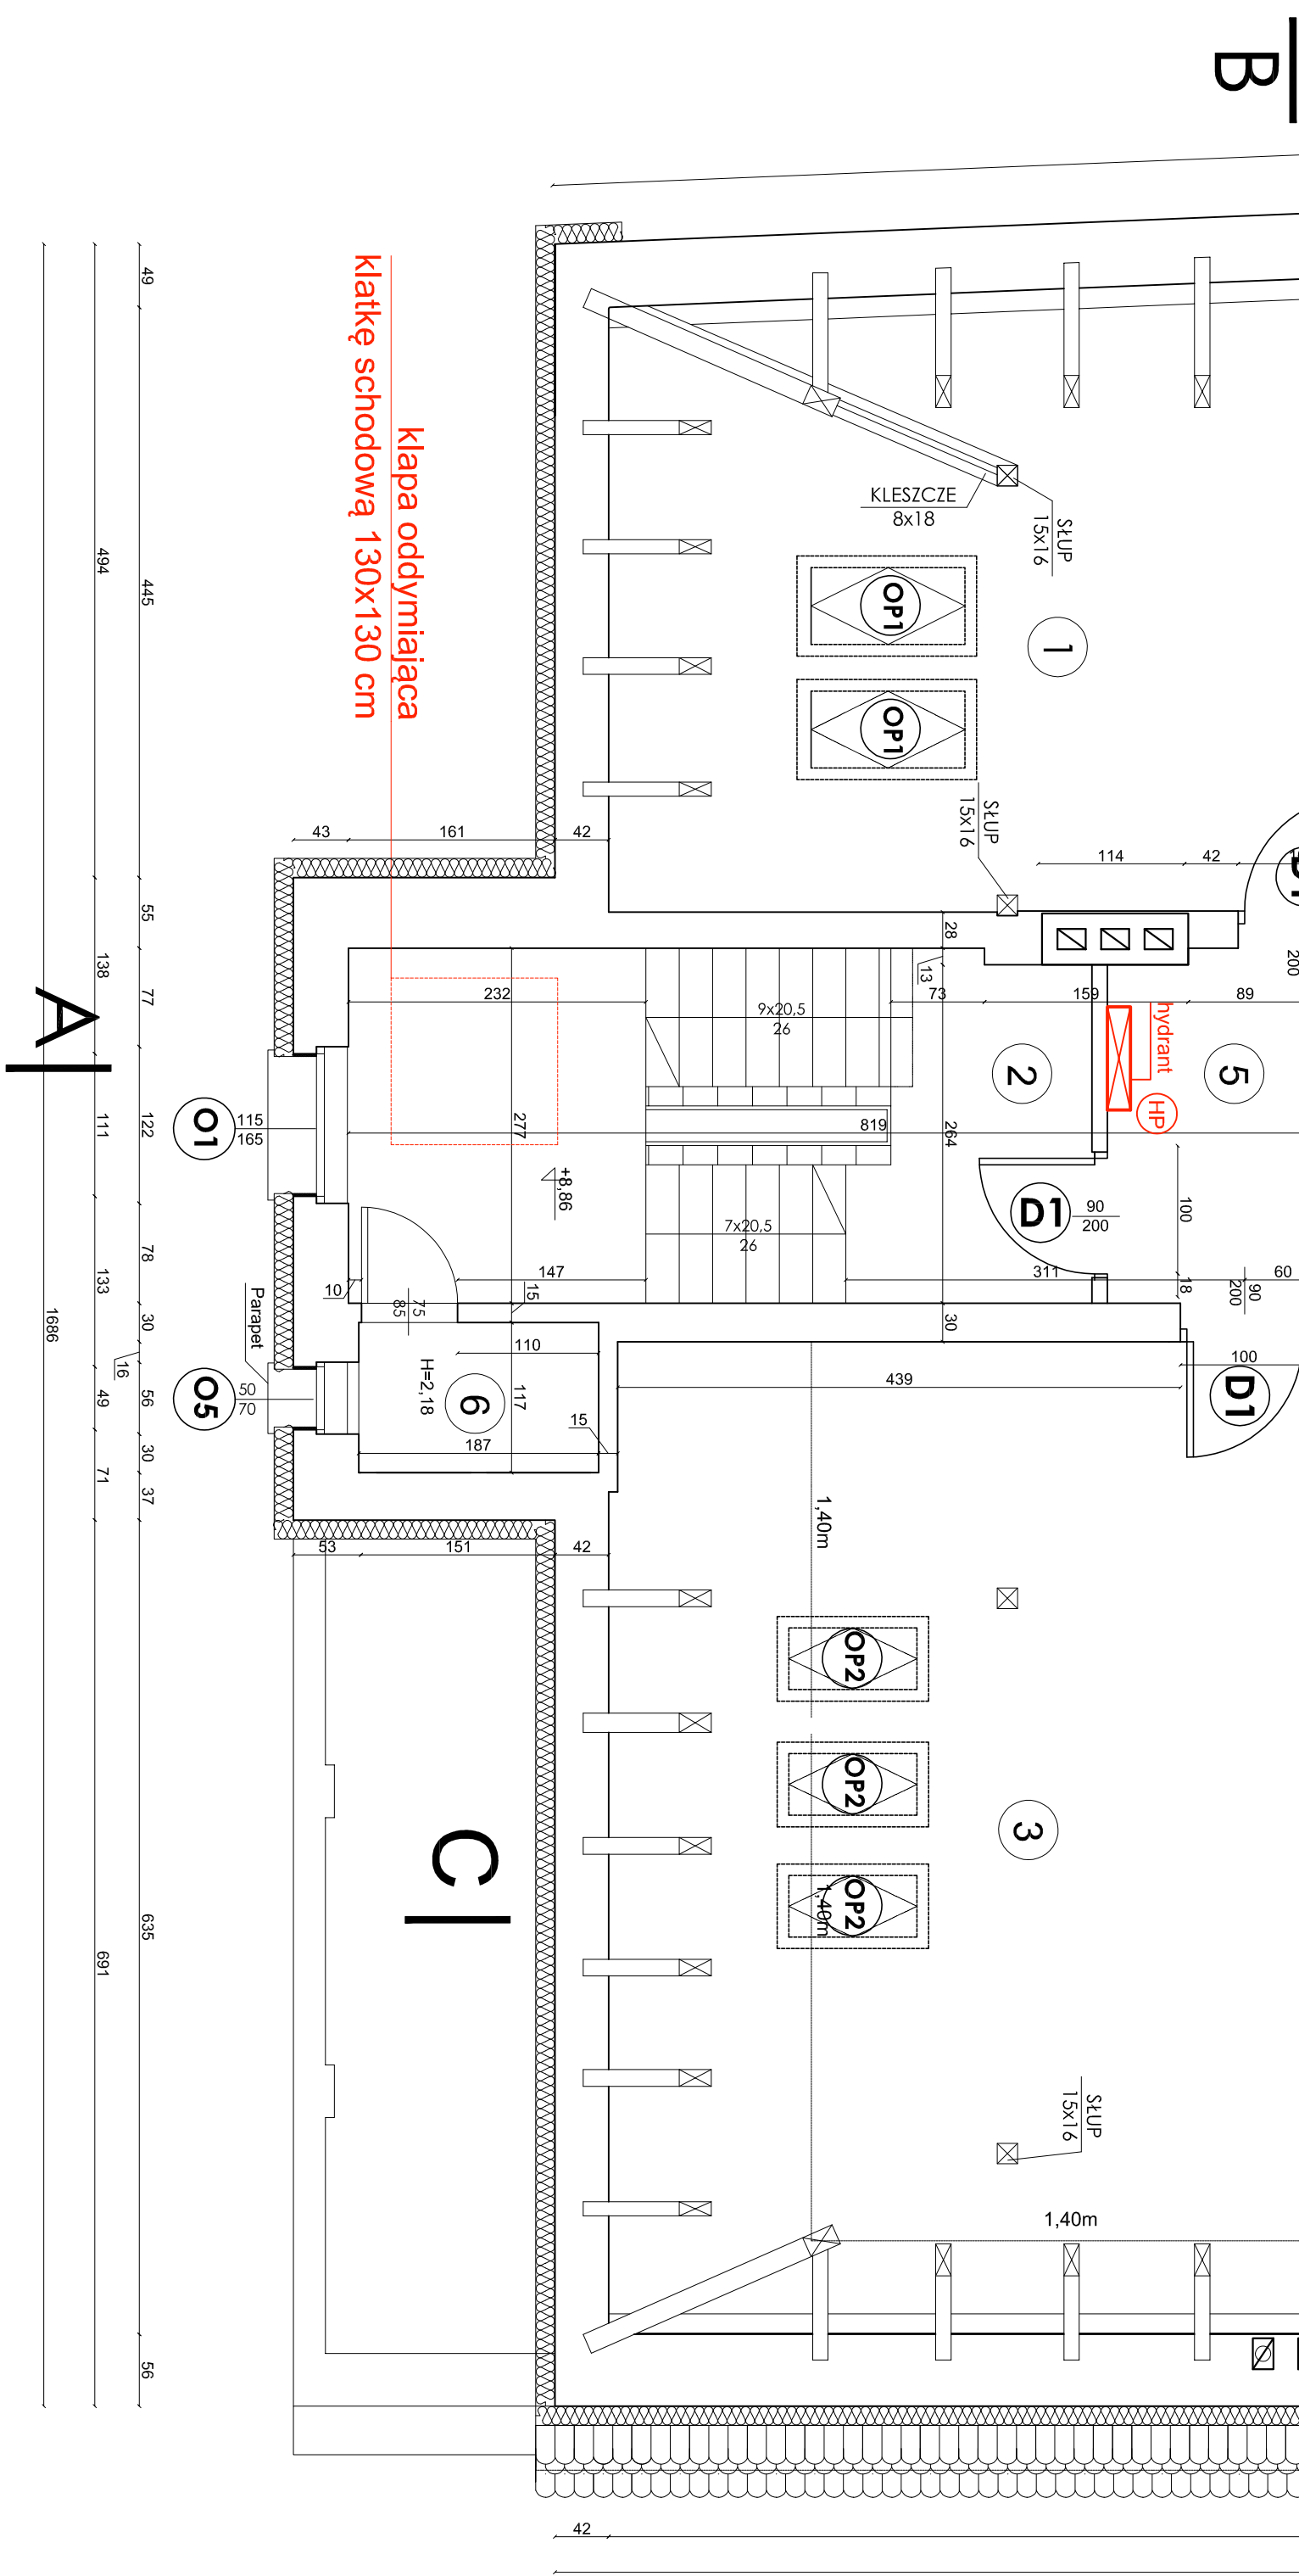

B

Investor	Gmina Wińsko Plac Wolności 2, 56–160 Wińsko			
Temat	Remont elewacji wraz z przełożeniem pokrycia dachowego. Urząd Gminy w Wińsku Plac Wolności 2, dz. nr 840 56–160 Wińsko			
Rysunek	Rzut poddasza			
Projektant	mgr inż. arch. Jerzy Iwaniec upr nr 07/OPOKK/2010	nr rysunku		
Opracował	Jerzy Iwaniec			
Sprawdził	mgr inż. arch. Klaudia Gołębiowski upr nr 03/OPOKK/2013	5ar		
	Skala: 1:50			Data: 04.2016
 EPD Bukowina Sycowska 33/2 56–513 Międzybórz				