


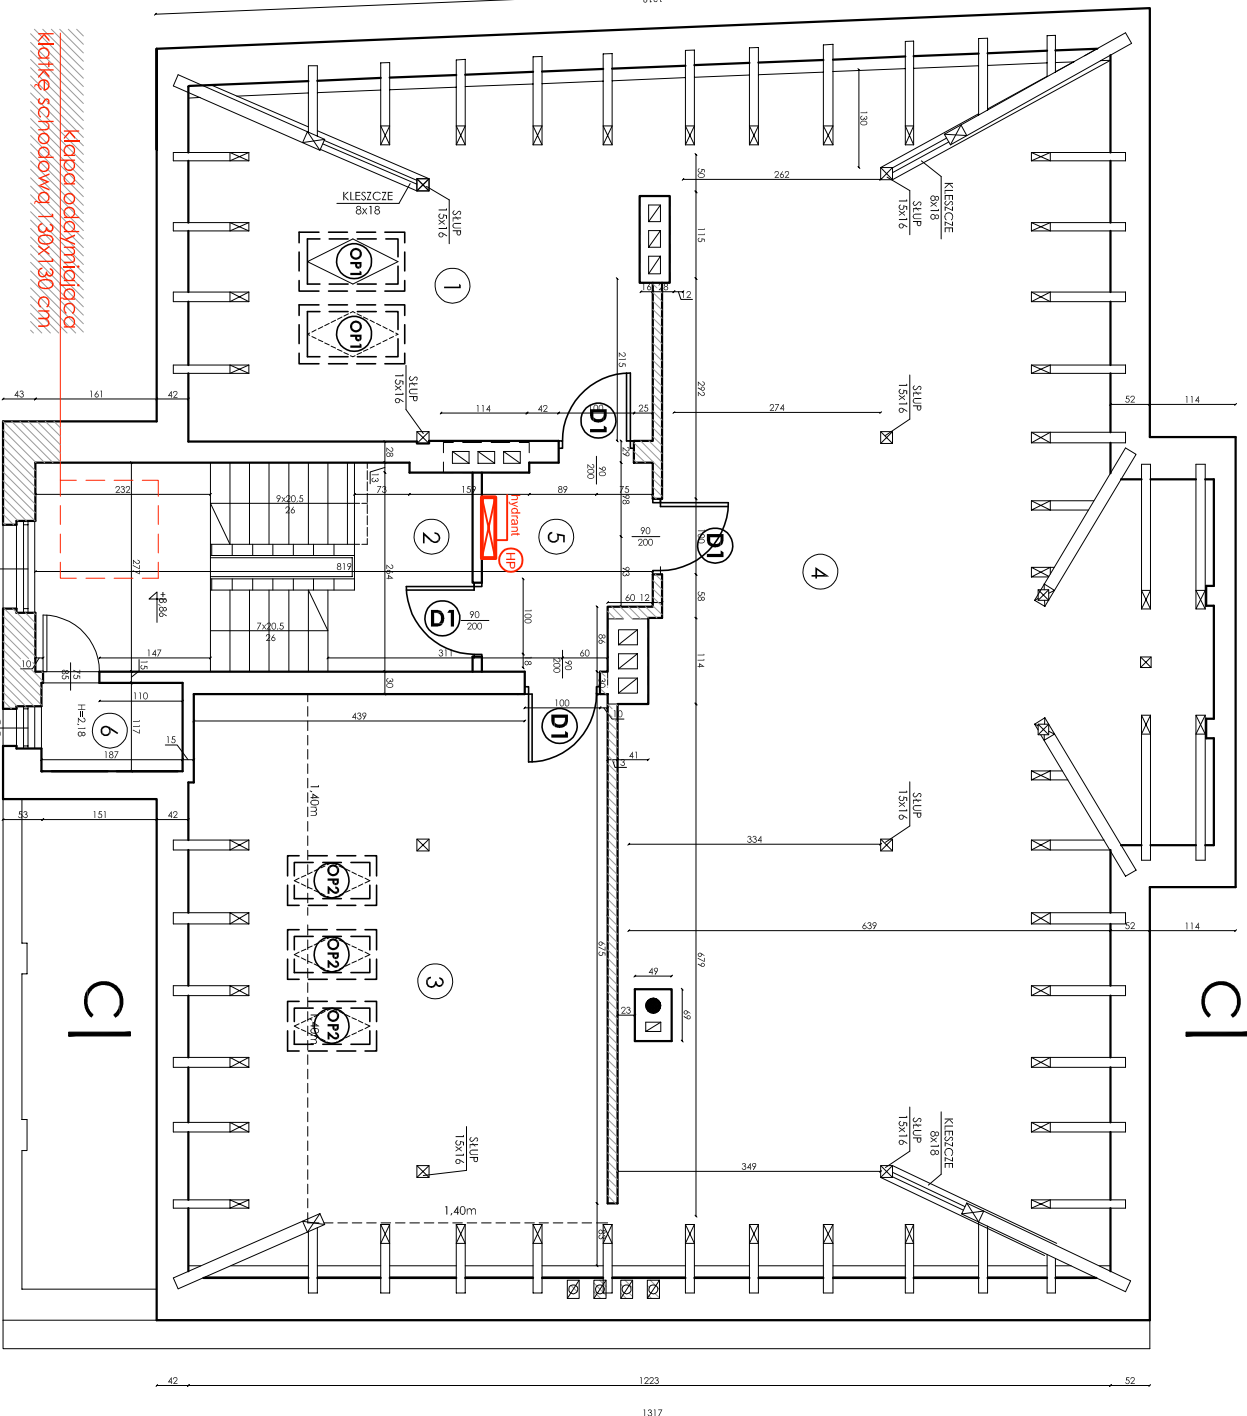

RZUT PODDASZA



PRZEZNACZENIE	Pow. uż. [m ²]	Pow. podł. [m ²]	WYS. [m]	PODŁOGA
1 Pom. gospodarcza	15,44	29,21	0,5-40	Płyta OSB
2 Komunikacja	15,96	15,96	2,18	Deski drewniane
3 Pom. gospodarcza	24,15	42,95	0,5-40	Wykładzina PVC
4 Pom. gospodarcza	50,42	105,17	0,5-40	Deski drewniane
5 Komunikacja	5,69	5,69	2,18	Wykładzina PVC
6 WC	2,19	2,19	2,16	Wykładzina PVC
SUMA	113,85	201,17		

Investor	Gmina Wińsko		
	Plac Wolności 2, 56-160 Wińsko		
Temat	Termomodernizacja Urzędu Gminy, Urząd Gminy w Wińsku Plac Wolności 2 56-160 Wińsko		
Rysunek	Rzut poddasza		
Projektant	mgr inż. arch. Jerzy Iwaniec		nr rysunku
Opracował	Jerzy Iwaniec		
Sprawdził			
Skala:	1:100	Data:	02.2016
5in			
EPD			
Bukowina Sycowska 33/2 56-513 Międzybórz			