WIDOK POŁACI DACHU

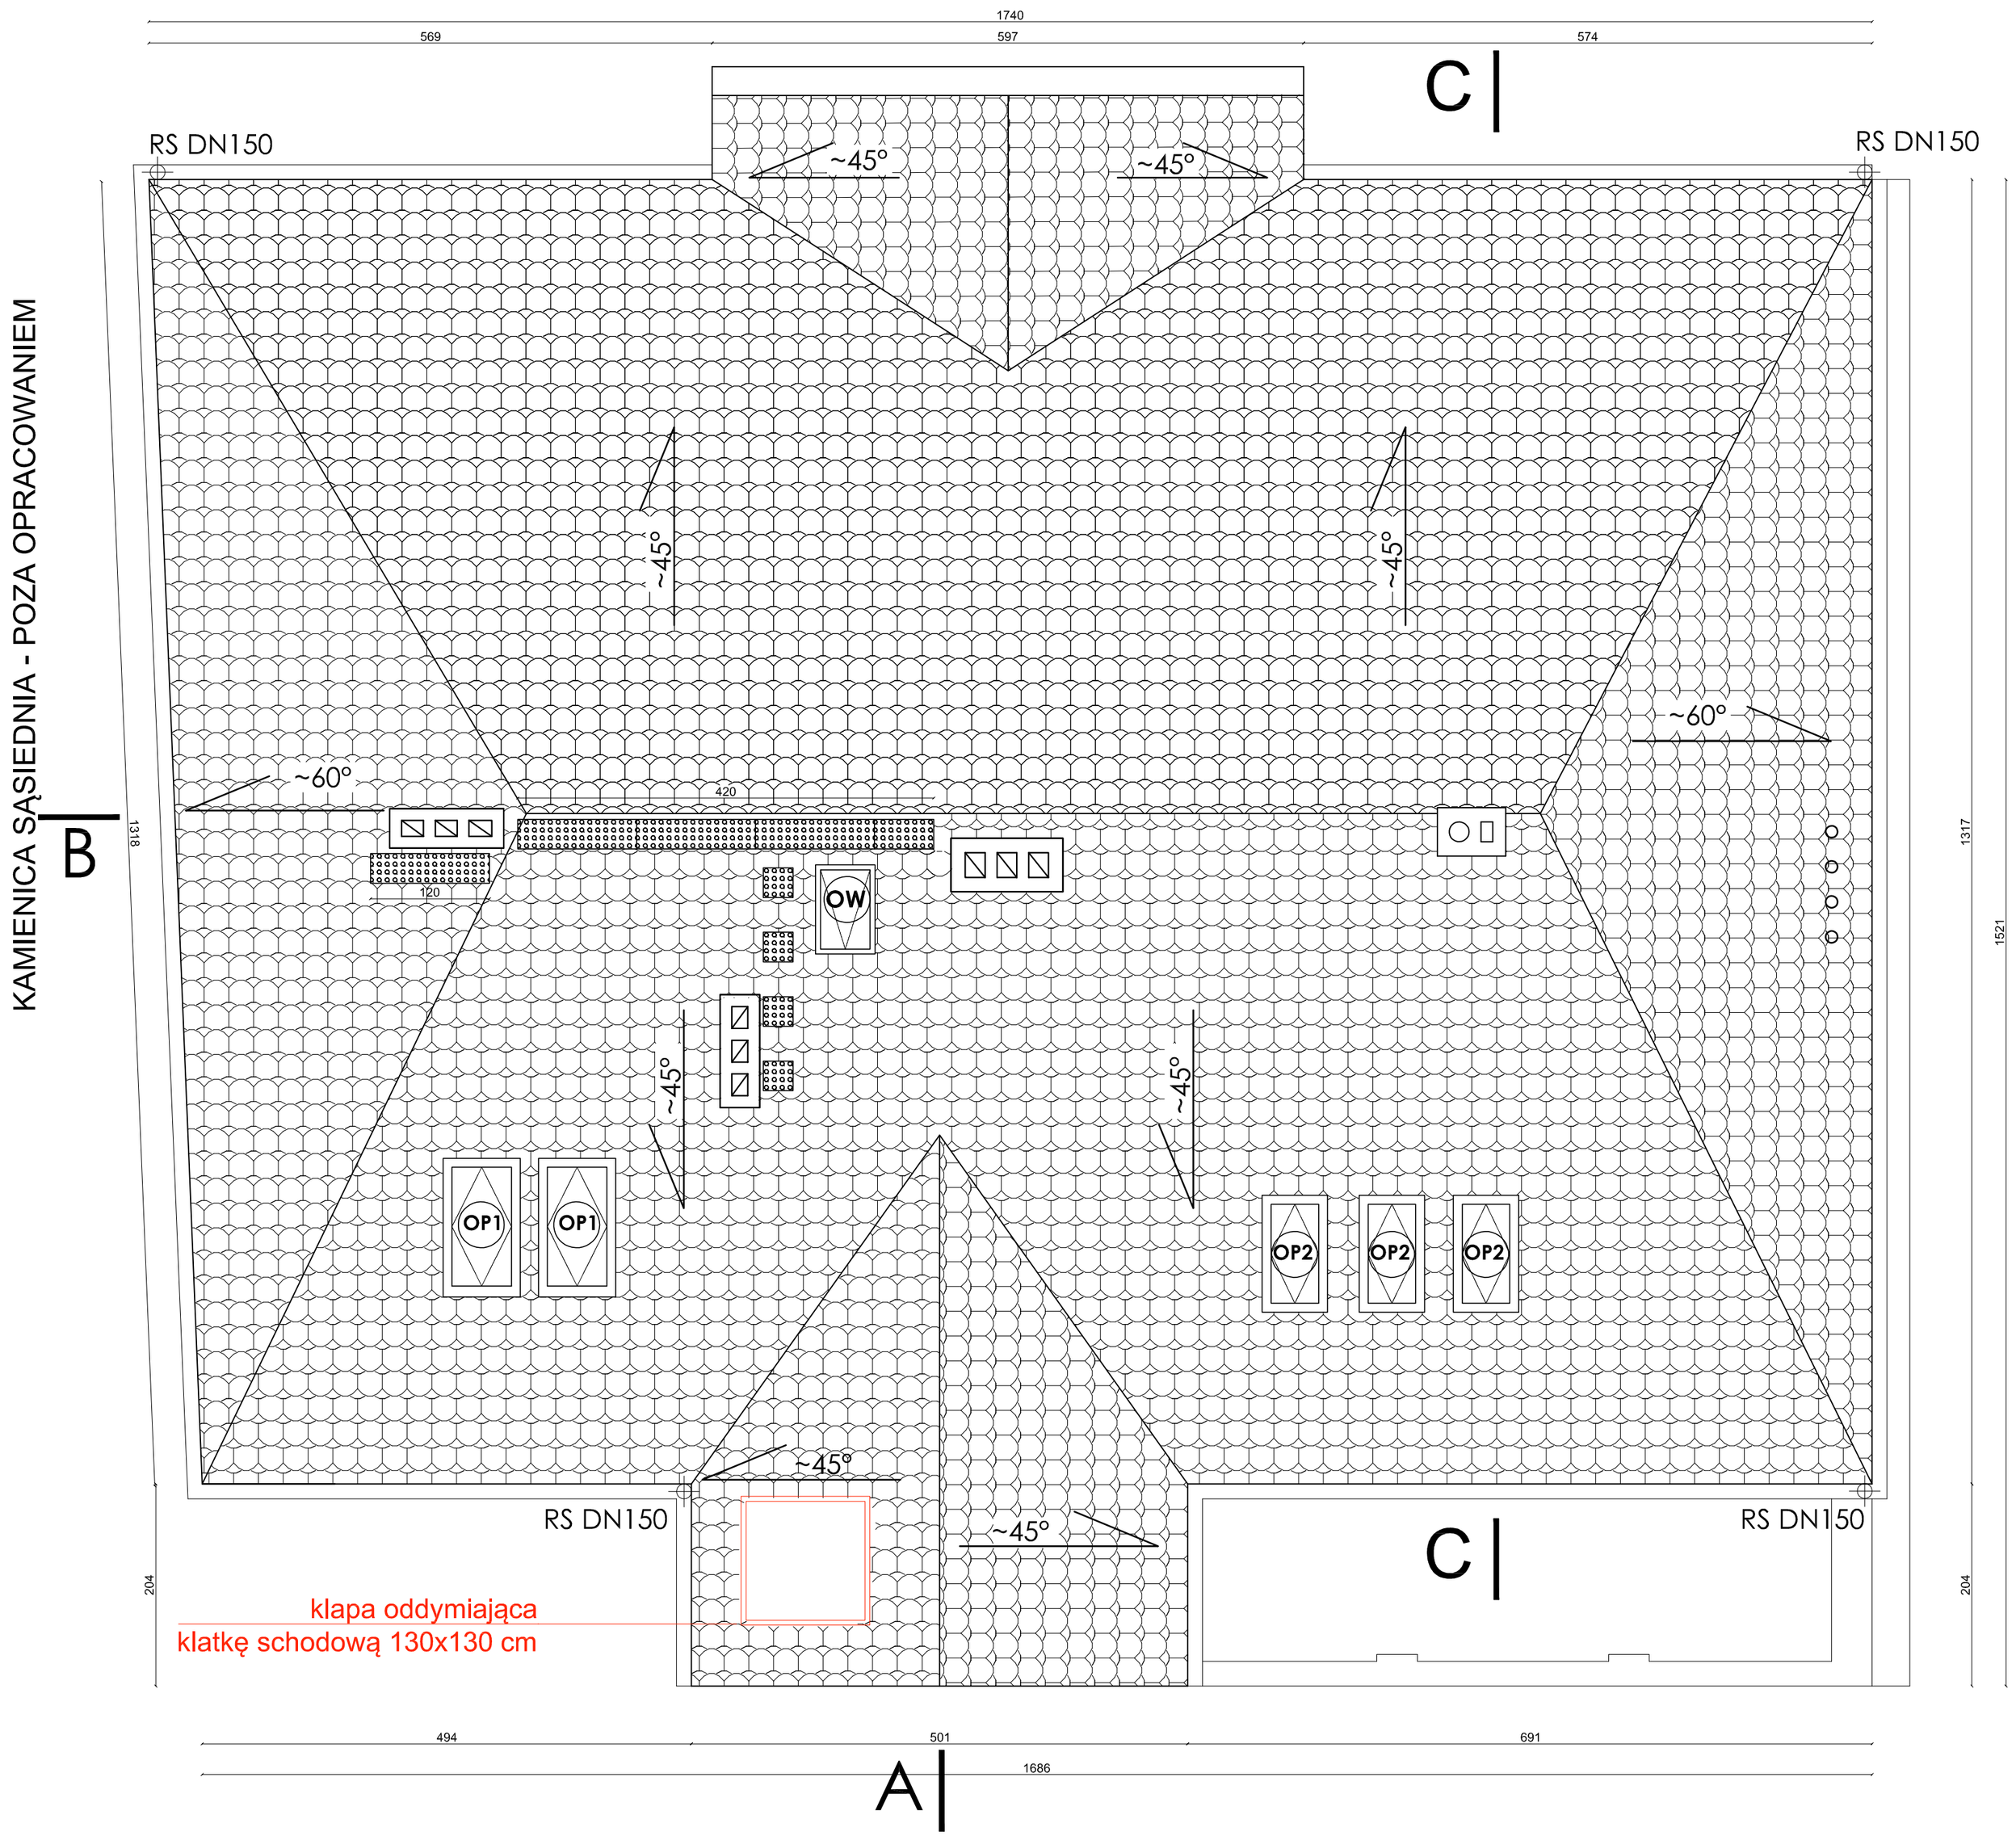

LEGENDA:

- ŁAWY KOMINIARSKIE POZIOME SZER. 30cm WYKONANE ZE STALI OCYNKOWANEJ MALOWANE PROSZKOWE W KOLORYSTYCE JAK DACHÓWKA CERAMICZNA (SYSTEMOWE)
- STOPNIE KOMINIARSKIE ZE STALI OCYNKOWANEJ MALOWANE PROSZKOWO

Inwestor	Gmina Wińsko Plac Wolności 2, 56–160 Wińsko			
Temat	Remont elewacji wraz z przełożeniem pokrycia dachowego. Urząd Gminy w Wińsku Plac Wolności 2, dz. nr 840 56–160 Wińsko			
Rysunek	Widok dachu			
Projektant	mgr inż. arch. Jerzy Iwaniec upr nr 07/OPOKK/2010			nr rysunku
Opracował	Jerzy Iwaniec			7ar
Sprawdził	mgr inż. arch. Klaudia Gołębiowski upr nr 03/OPOKK/2013			
	Skala:	1:50	Data: 04.2016	

EPD
Bukowina Sycowska 33/2
56–513 Międzybórz