

A|

WIDOK POŁĄCZI DACHU

509 1740 574 597


RS DN150

RS DN150

C|

B

B

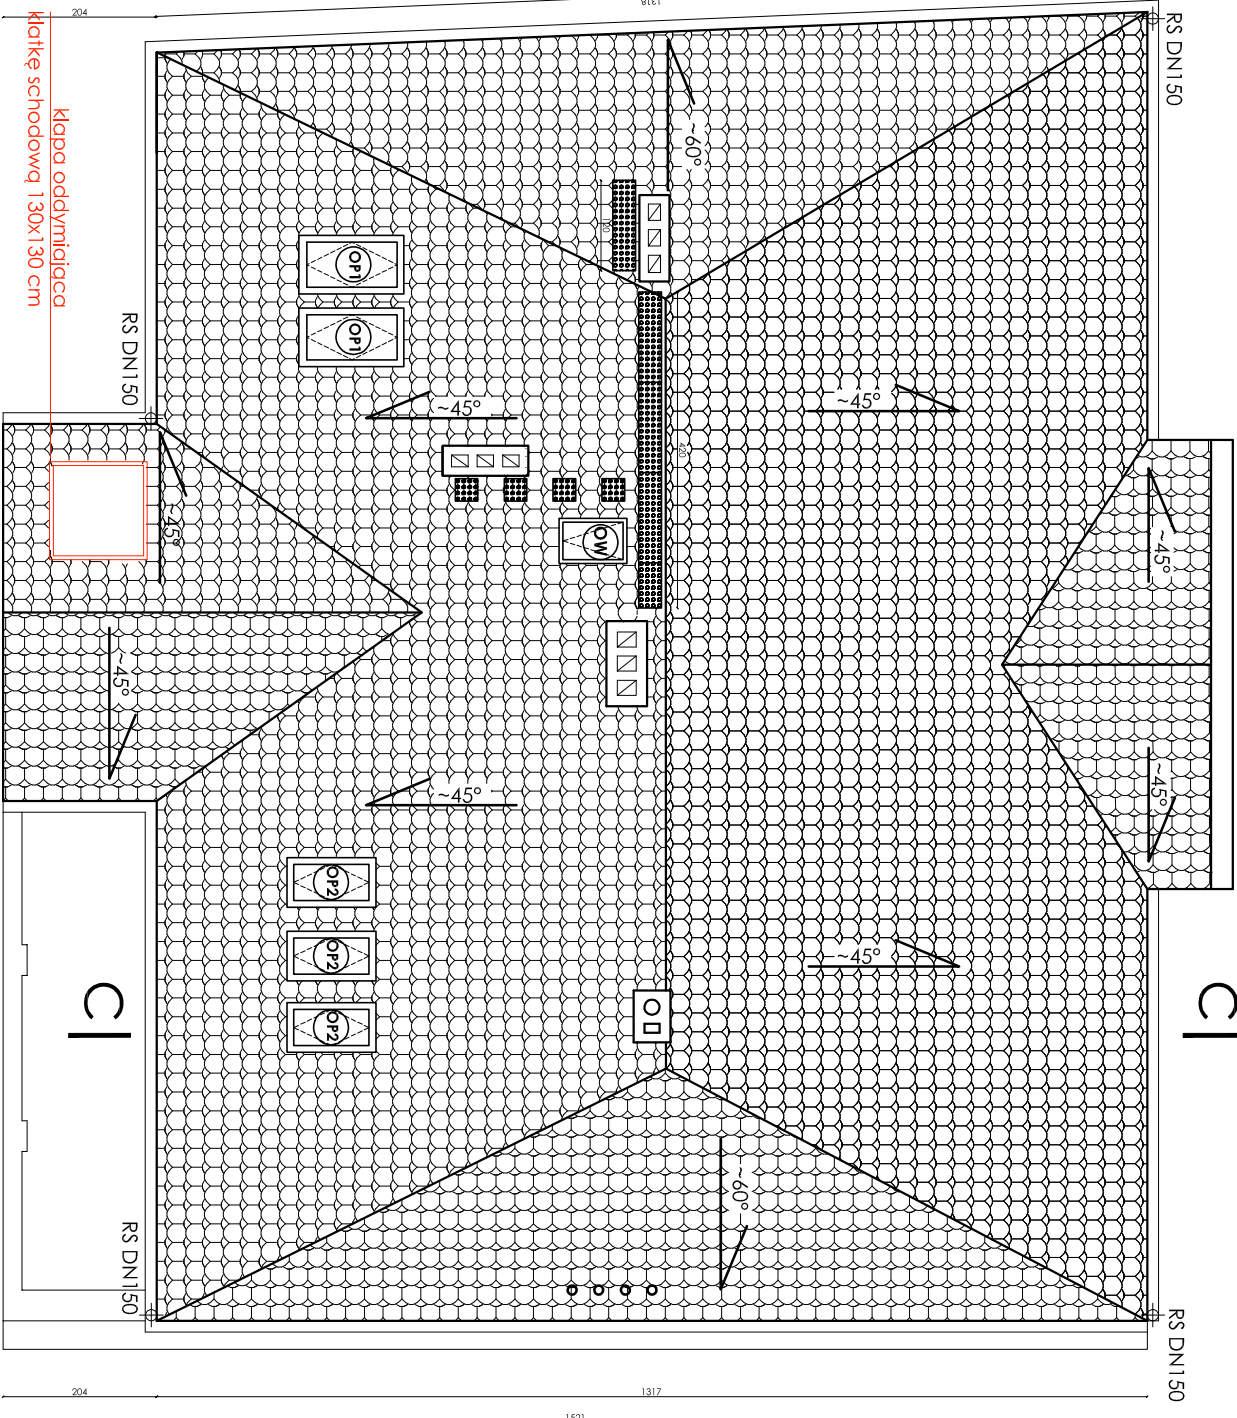

LEGENDA:

-  ŁAWY KOMINIARSKIE PODŁOGOWE SZER. 30cm
-  WYTŁACZANE ZE STALI OCYNKOWANEJ MALOWANE CERAMICZNA WYSIEMOWEJ
-  STOPNIE KOMINIARSKIE ZE STALI OCYNKOWANEJ MALOWANE PROSZKOWO

Inwestor	Gmina Wińsko Plac Wolności 2, 56-160 Wińsko
Temat	Termomodernizacja Urzędu Gminy, Urząd Gminy w Wińsku Plac Wolności 2 56-160 Wińsko
Rysunek	Widok dachu
Projektant	mgr inż. arch. Jerzy Iwaniec
Opracował	upr. nr. 07/OPKK/2010 Jerzy Iwaniec
Sprawił	
Skala:	1:100
Data:	02.2016
7in	



EPD

Bukowina Sycowska 33/2
56-513 Międzybórz