# PRZEKRÓJ A-A

## UWAGI:

Przed przystąpieniem do remontu stropów należy dokonać dokładnych oględzin elementów nośnych (belek drewnianych). Uszkodzone elementy poddać wymianie. Pozostałe elementy poddać impregnacji zgodnie z częścią opisową.

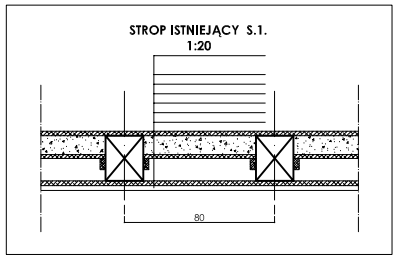


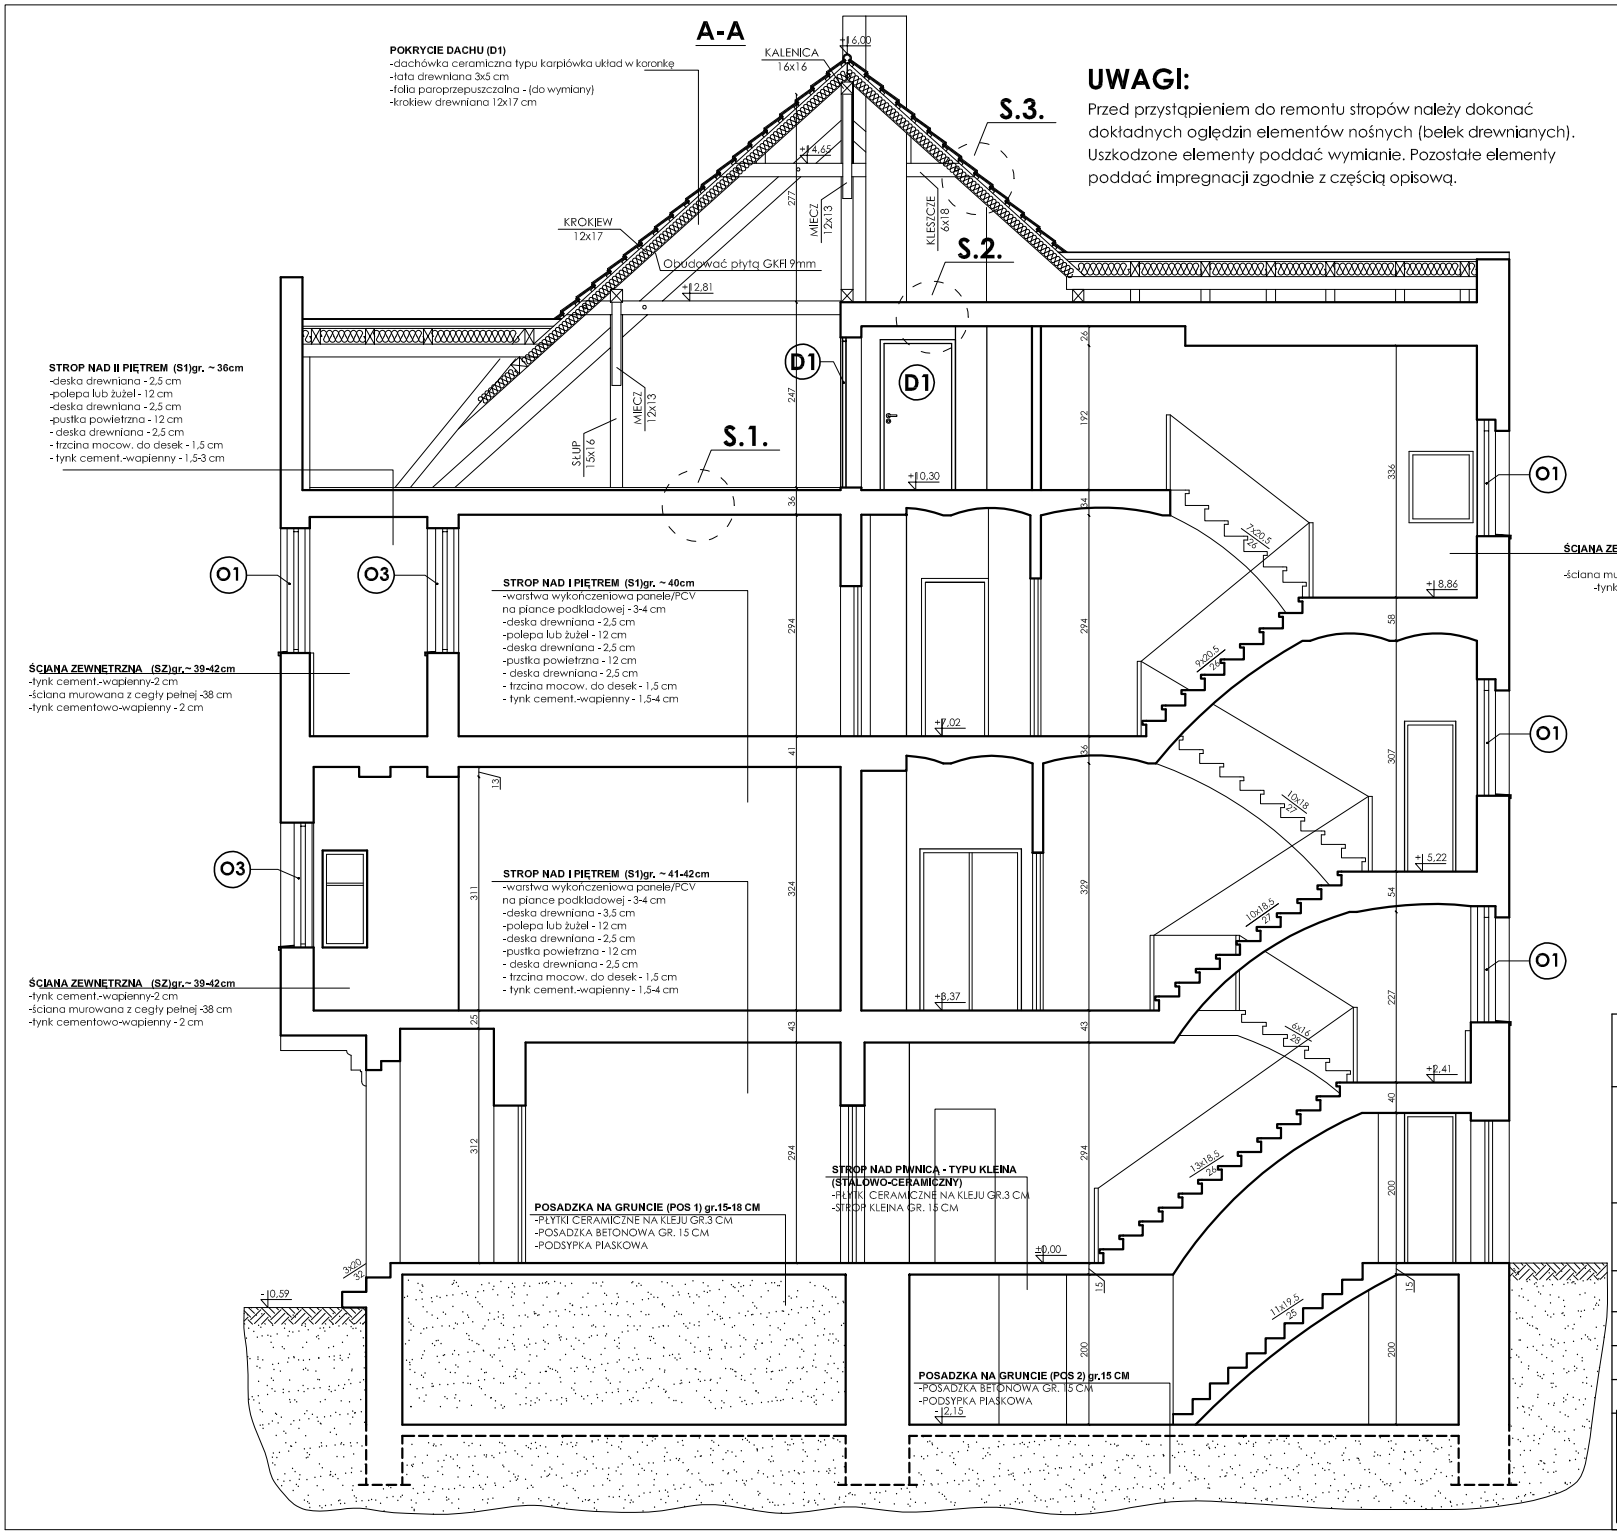


| | |
|---|---|
| Inwestor | Gmina Wińsko<br>Plac Wolności 2, 56–160 Wińsko |
| Temat | Termomodernizacja Urzędu Gminy,<br>Urząd Gminy w Wińsku<br>Plac Wolności 2<br>56–160 Wińsko |
| Rysunek | Przkrój B–B |
| Projektant | mgr inż. arch. Jerzy Iwaniec<br>upr nr 07/OPOKK/2010 |
| Opracował | Jerzy Iwaniec |
| Sprawdził | |
| Skala: 1:100 | Data: 02.2016 |
| nr rysunku | 8in |

EPD
Bukowina Sycowska 33/2
56–513 Międzybórz