MAPA DO CELÓW PROJEKTOWYCH

skala 1 : 500

działki nr 840; 837/10 AM-5 Obręb: Nr 0028, Wińsko
Jednostka ewid. 022202_2, Wińsko
gmina Wińsko, powiat wołowski, woj. dolnośląskie

mapa zasadnicza sekcja: 6.156.08.05.2.2
zakres opracowania mapy

układ współrzędnych: „2000" strefa 6
układ wysokości: Kronsztadt 60
Granice zgodne z danymi ewidencji gruntów

GK.6640.220.2016

Aktualizację mapy wykonano dnia: 3 marca 2016 r.

Nie sprawdzono obciążeń służebnością gruntową zapisanych w KW.

USŁUGI GEODEZYJNO-KARTOGRAFICZNE
Geodeta Uprawniony Krzysztof Malinowski
Grodzanów 32, 56-120 Brzeg Dolny
Św. Nr 9630 Min Gosp. Przestrz. i Bud.
NIP 917-102-78-26, REG. 930577171
tel. 608 482 261

geodeta KRZYSZTOF MALINOWSKI
upr. zaw. 9630

Poświadczam, że niniejszy dokument został opracowany w wyniku prac geodezyjnych i kartograficznych, których rezultaty zawiera operat techniczny wpisany do ewidencji materiałów państwowego zasobu geodezyjnego i kartograficznego

Organ prowadzący państwowy zasób geodezyjny i kartograficzny	STAROSTA WOŁOWSKI Pl. Piastowski 2, 56-100 Wołów
Identyfikator ewidencyjny materiału zasobu - operatu geodezyjnego	G.6220.2016.2016
Data wpisania operatu technicznego do ewidencji materiałów zasobu	08 KWI. 2016
Imię, nazwisko i podpis osoby reprezentującej organ	z up. STAROSTY Tomasz Kubuch Inspektor kontroli dokumentacji geodezyjnej i kartograficznej

LEGENDA:

1 — BUDYNEK UG WIŃSKO OBJĘTY REMONTEM ELEWACJI PL. WOLNOŚCI 2

A–J — Granica działek - obręb własności UG Wińsko Dz. nr 840 i 837/10

Wejście główne do budynku od strony Placu Wolności

Wejście od strony podwórza

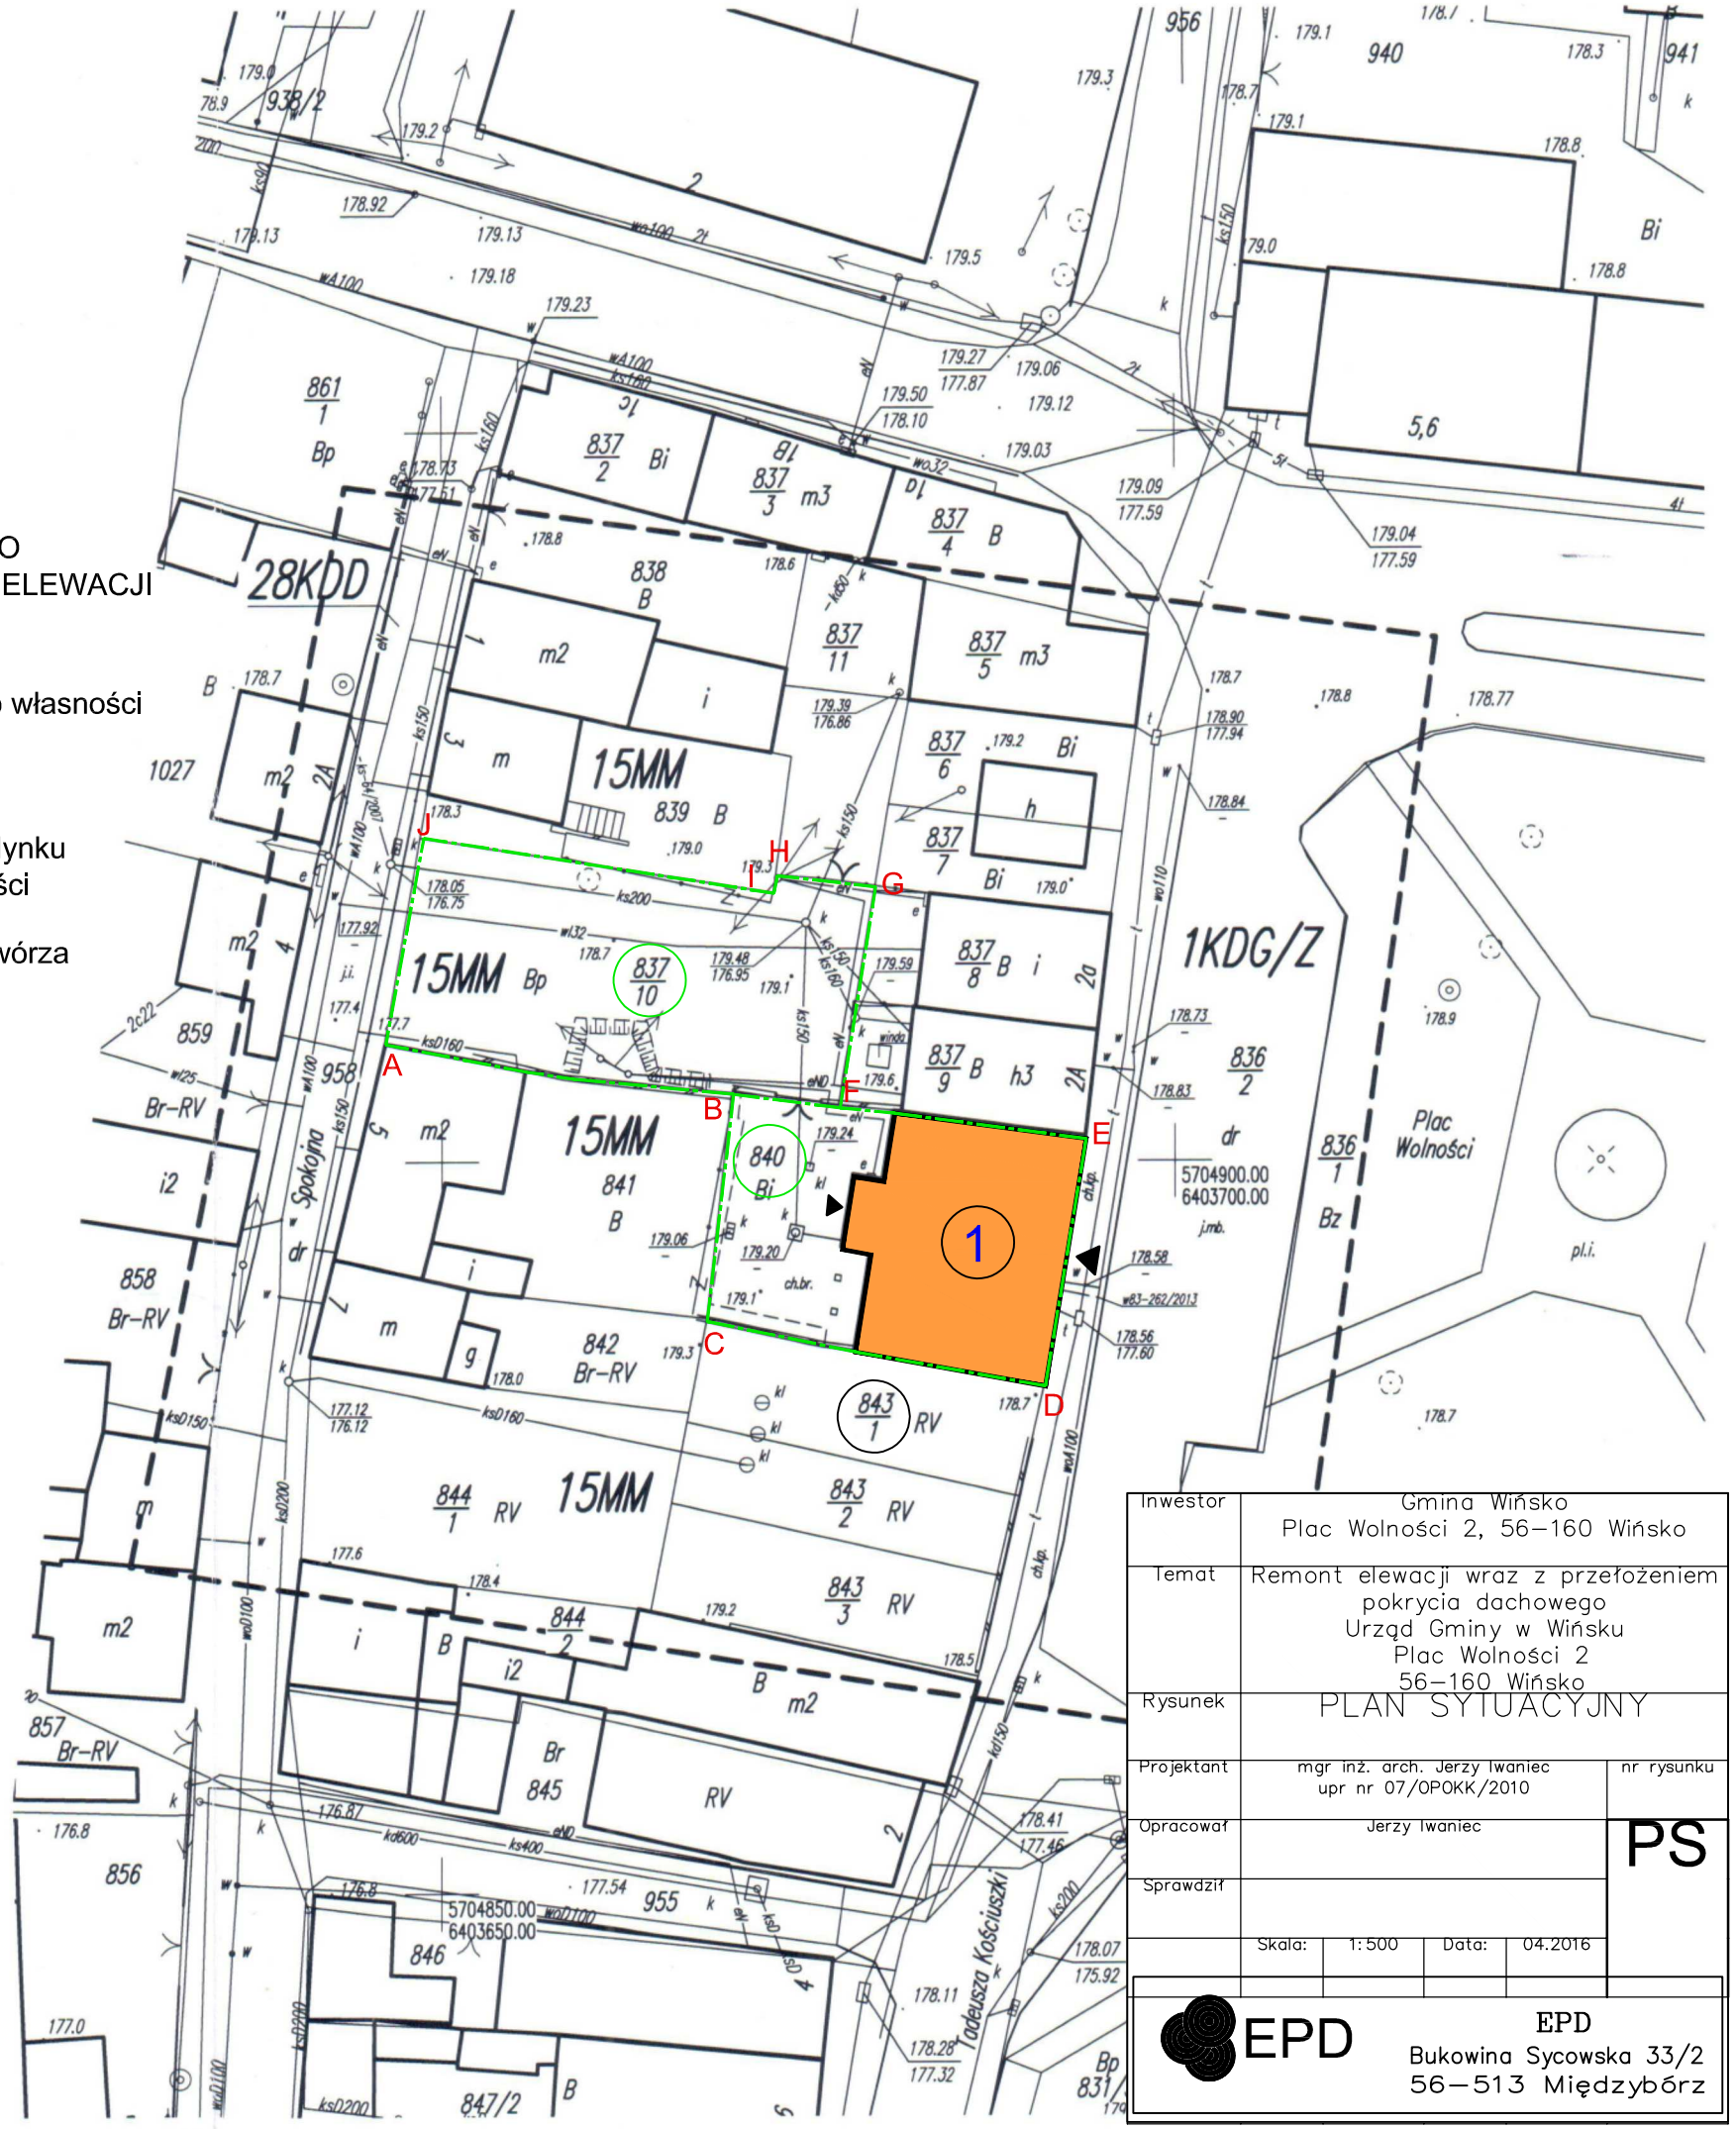

Inwestor	Gmina Wińsko Plac Wolności 2, 56–160 Wińsko			
Temat	Remont elewacji wraz z przełożeniem pokrycia dachowego Urząd Gminy w Wińsku Plac Wolności 2 56–160 Wińsko			
Rysunek	PLAN SYTUACYJNY			
Projektant	mgr inż. arch. Jerzy Iwaniec upr nr 07/OPOKK/2010			nr rysunku
Opracował	Jerzy Iwaniec			PS
Sprawdził				
	Skala: 1:500		Data: 04.2016	

EPD
Bukowina Sycowska 33/2
56–513 Międzybórz