


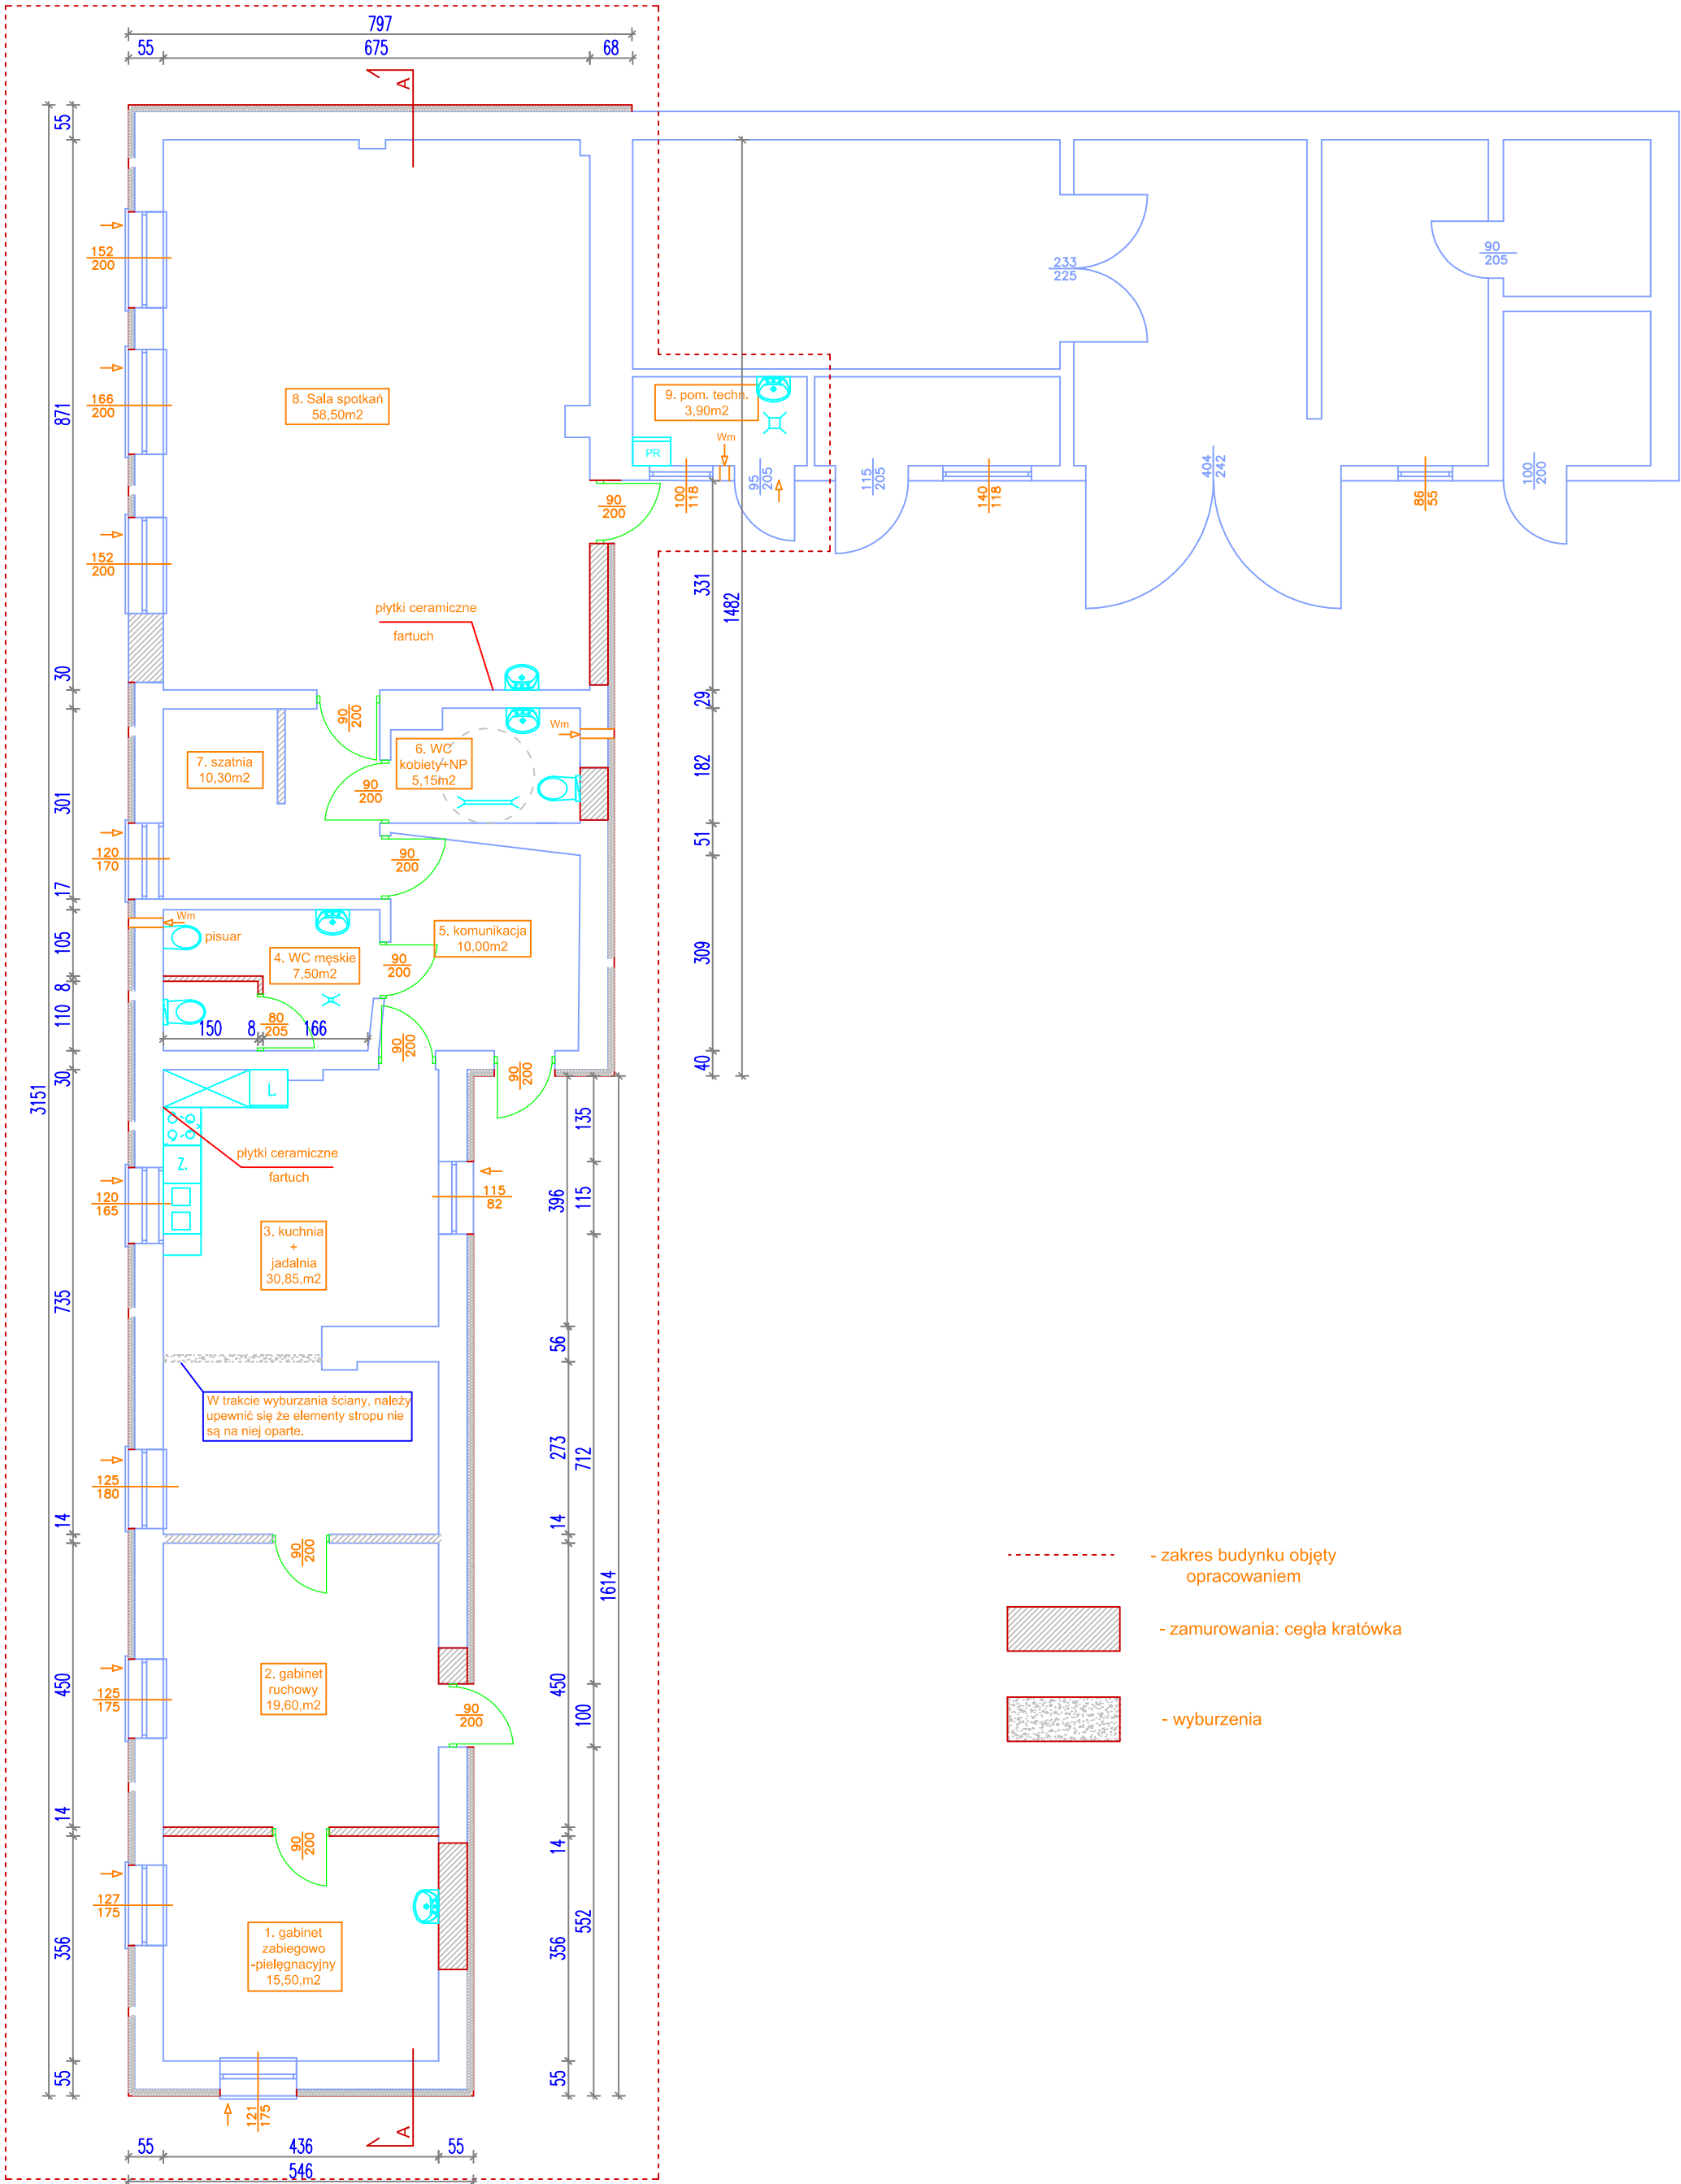

Zakres opracowania

- zakres budynku objęty opracowaniem
- zamurowania: cegła kratówka
- wyburzenia

 BPB LEMAR				56-100 Wołów ul. Browarna 5 tel. 71/7232300 i 502407321 email: lemar@adres.pl; NIP: 917-000-20-95				Stadium: PT	
Obiekt: Dom dzienny Senior+				Inwestor: Gmina Wińsko				Branża: ARCH.	
56-160 Wińsko, ul.Marszałka J. Piłsudskiego 34, dz. 914 AM3				Plac Wolności 2 56-160 Wińsko				Data: 10.04.2017	
Opracował		mgr inż.M.Leszakowicz		Nr upr.	433/87/UW		Podpis	Skala: 1:100	
Tytuł rysunku:		Rzut przyziemia						Nr rys. A1	