


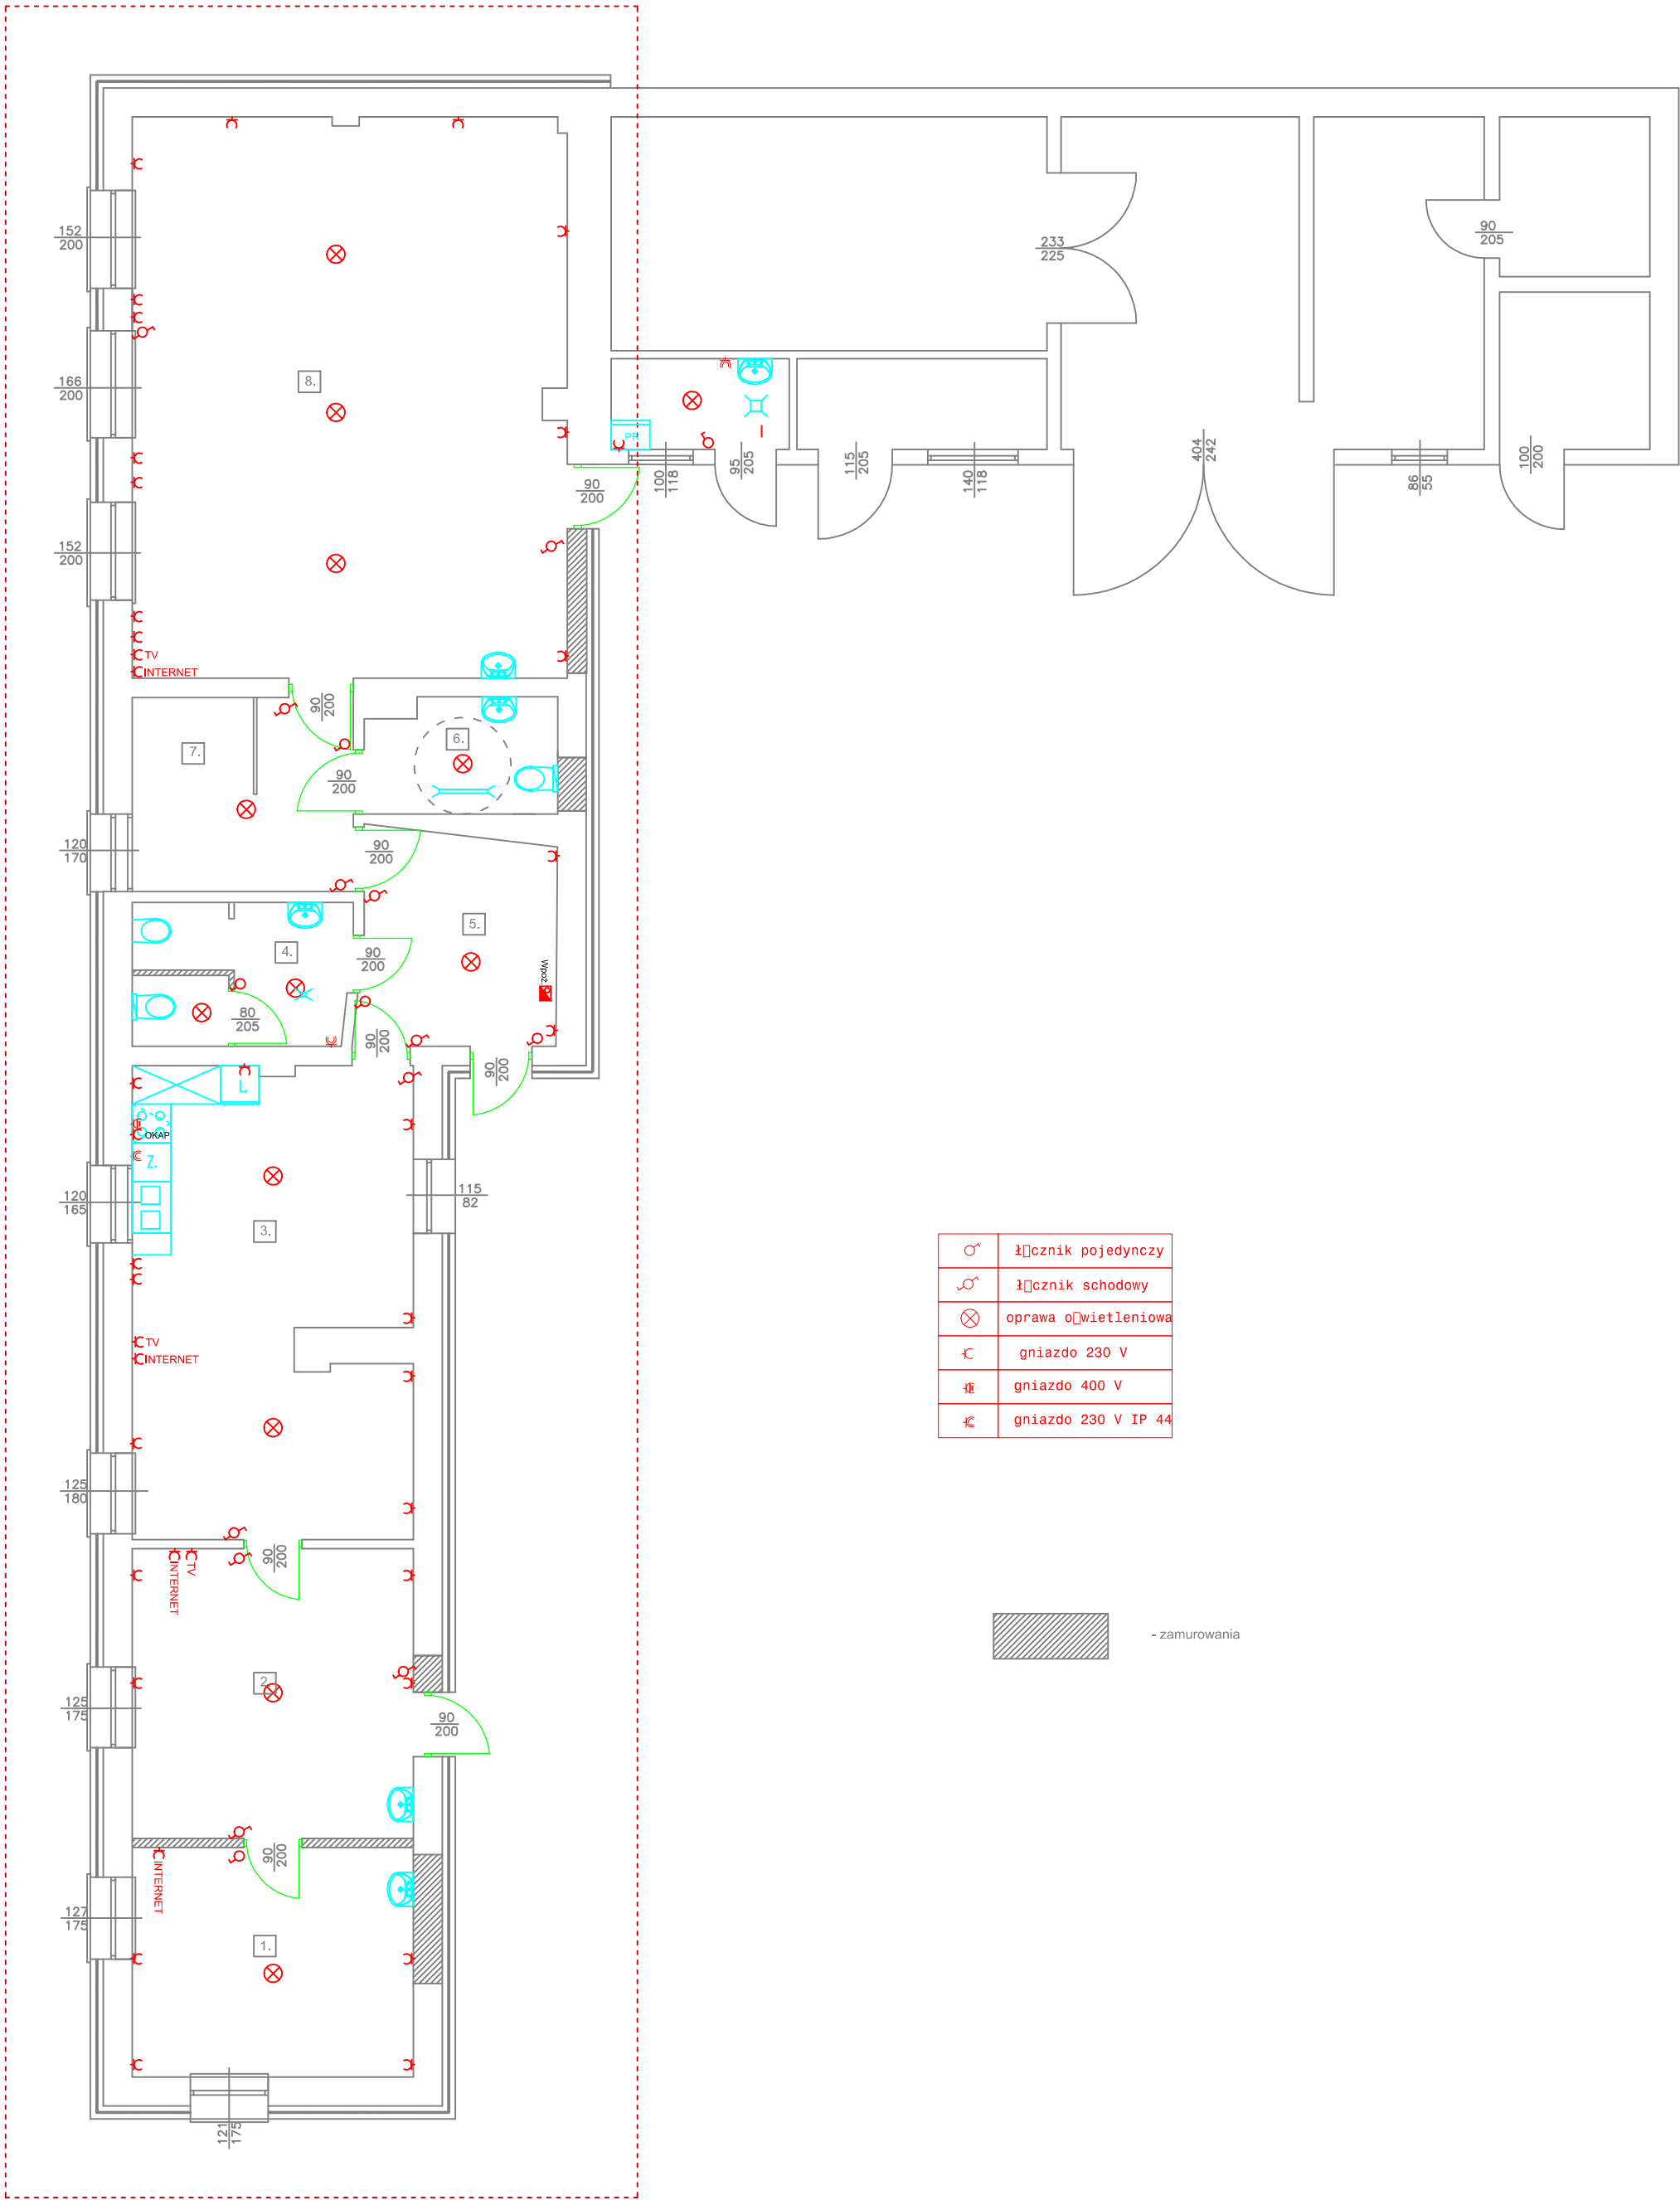

Zakres opracowania

|  |                      |
|--|----------------------|
|  | Łącznik pojedynczy   |
|  | Łącznik schodowy     |
|  | oprawa oświetleniowa |
|  | gniazdo 230 V        |
|  | gniazdo 400 V        |
|  | gniazdo 230 V IP 44  |

- замуrowania

|                                                                                       |                                        |   |                    |        |                            |  |
|---------------------------------------------------------------------------------------|----------------------------------------|---|--------------------|--------|----------------------------|--|
|  |                                        | 56-100 Wołów ul. Browarna 5<br>tel. 71/7232300 i 502407321<br>email: lemar@adres.pl; NIP: 917-000-20-95 |                    |        | Stadium:<br><i>PT</i>      |  |
| Obiekt: <i>Dom dzienny Senior+</i>                                                    |                                        | Inwestor: <i>Gmina Wińsko</i>                                                                           |                    |        | Branża:<br><i>ELEKTR.</i>  |  |
| 56-160 Wińsko, ul.Marszałka J. Piłsudskiego 34, dz. 914 AM3                           |                                        | Plac Wolności 2 56-160 Wińsko                                                                           |                    |        | Data:<br><i>10.04.2017</i> |  |
| Opracował                                                                             | <i>inż. Józef Idzik</i>                | Nr upr.                                                                                                 | <i>116/83/WBPP</i> | Podpis | <i>10.04.2017</i>          |  |
|                                                                                       |                                        |   |                    |        |                            |  |
| Tytuł rysunku:                                                                        | <i>Rzut przyziemia - inst. elektr.</i> |   |                    |        | Nr rys.<br><i>E1</i>       |  |