PRZEKRÓJ A-A

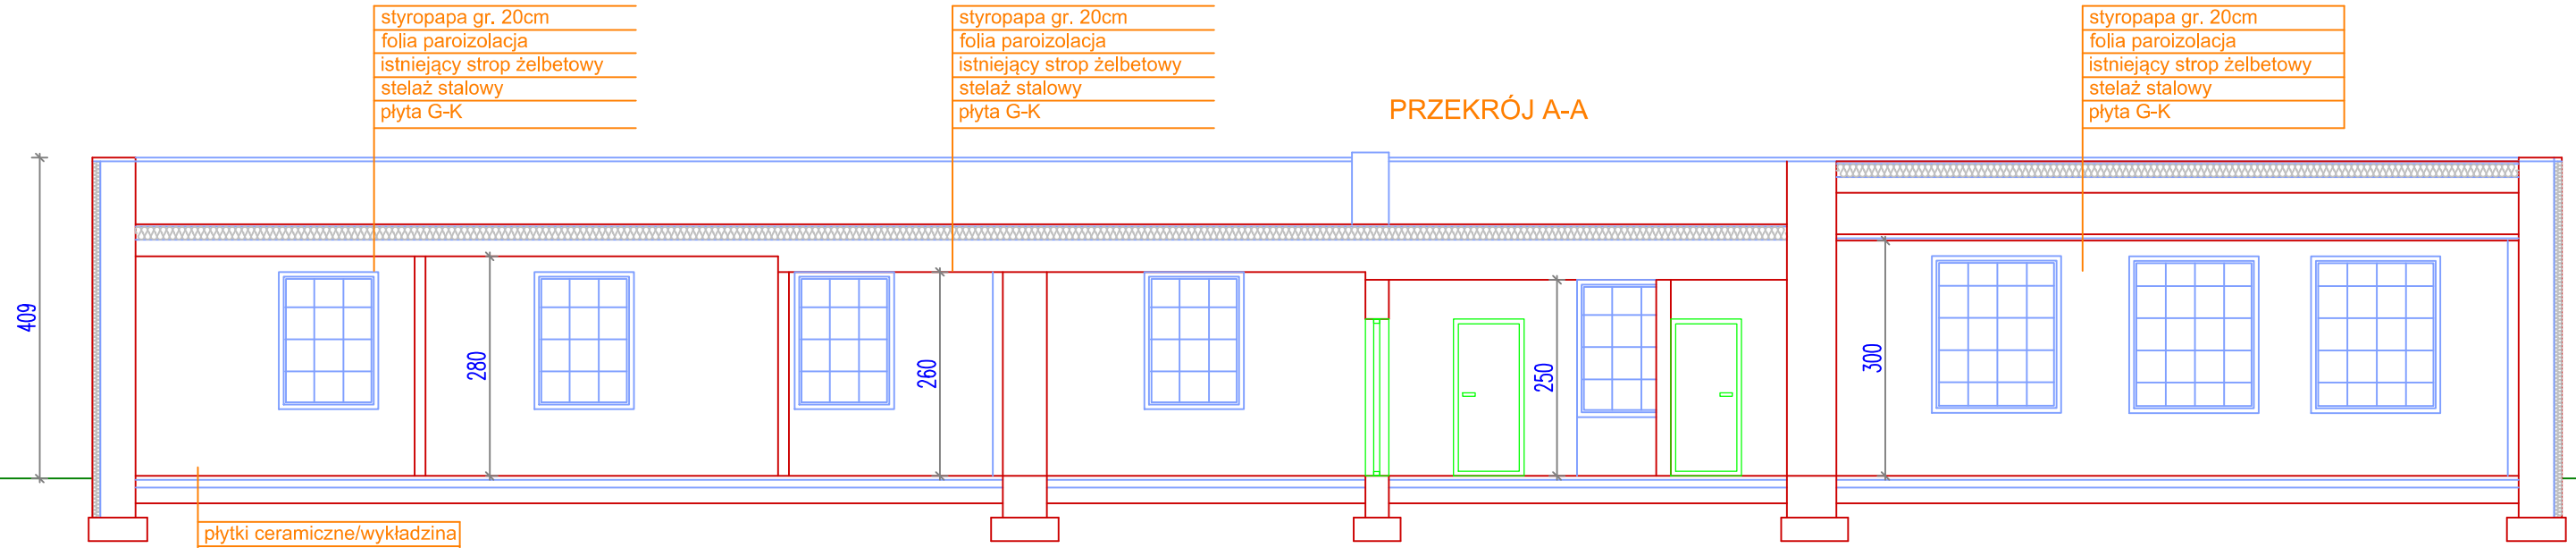
styropapa gr. 20cm
folia paroizolacja
istniejący strop żelbetowy
stelaż stalowy
płyta G-K
styropapa gr. 20cm
folia paroizolacja
istniejący strop żelbetowy
stelaż stalowy
płyta G-K
styropapa gr. 20cm
folia paroizolacja
istniejący strop żelbetowy
stelaż stalowy
płyta G-K
409
280
260
250
300
płytki ceramiczne/wykładzina
wylewka samopoziomująca
folia PCV
styropian gr. 10cm
wylewka betonowa gr. 10cm
piasek