


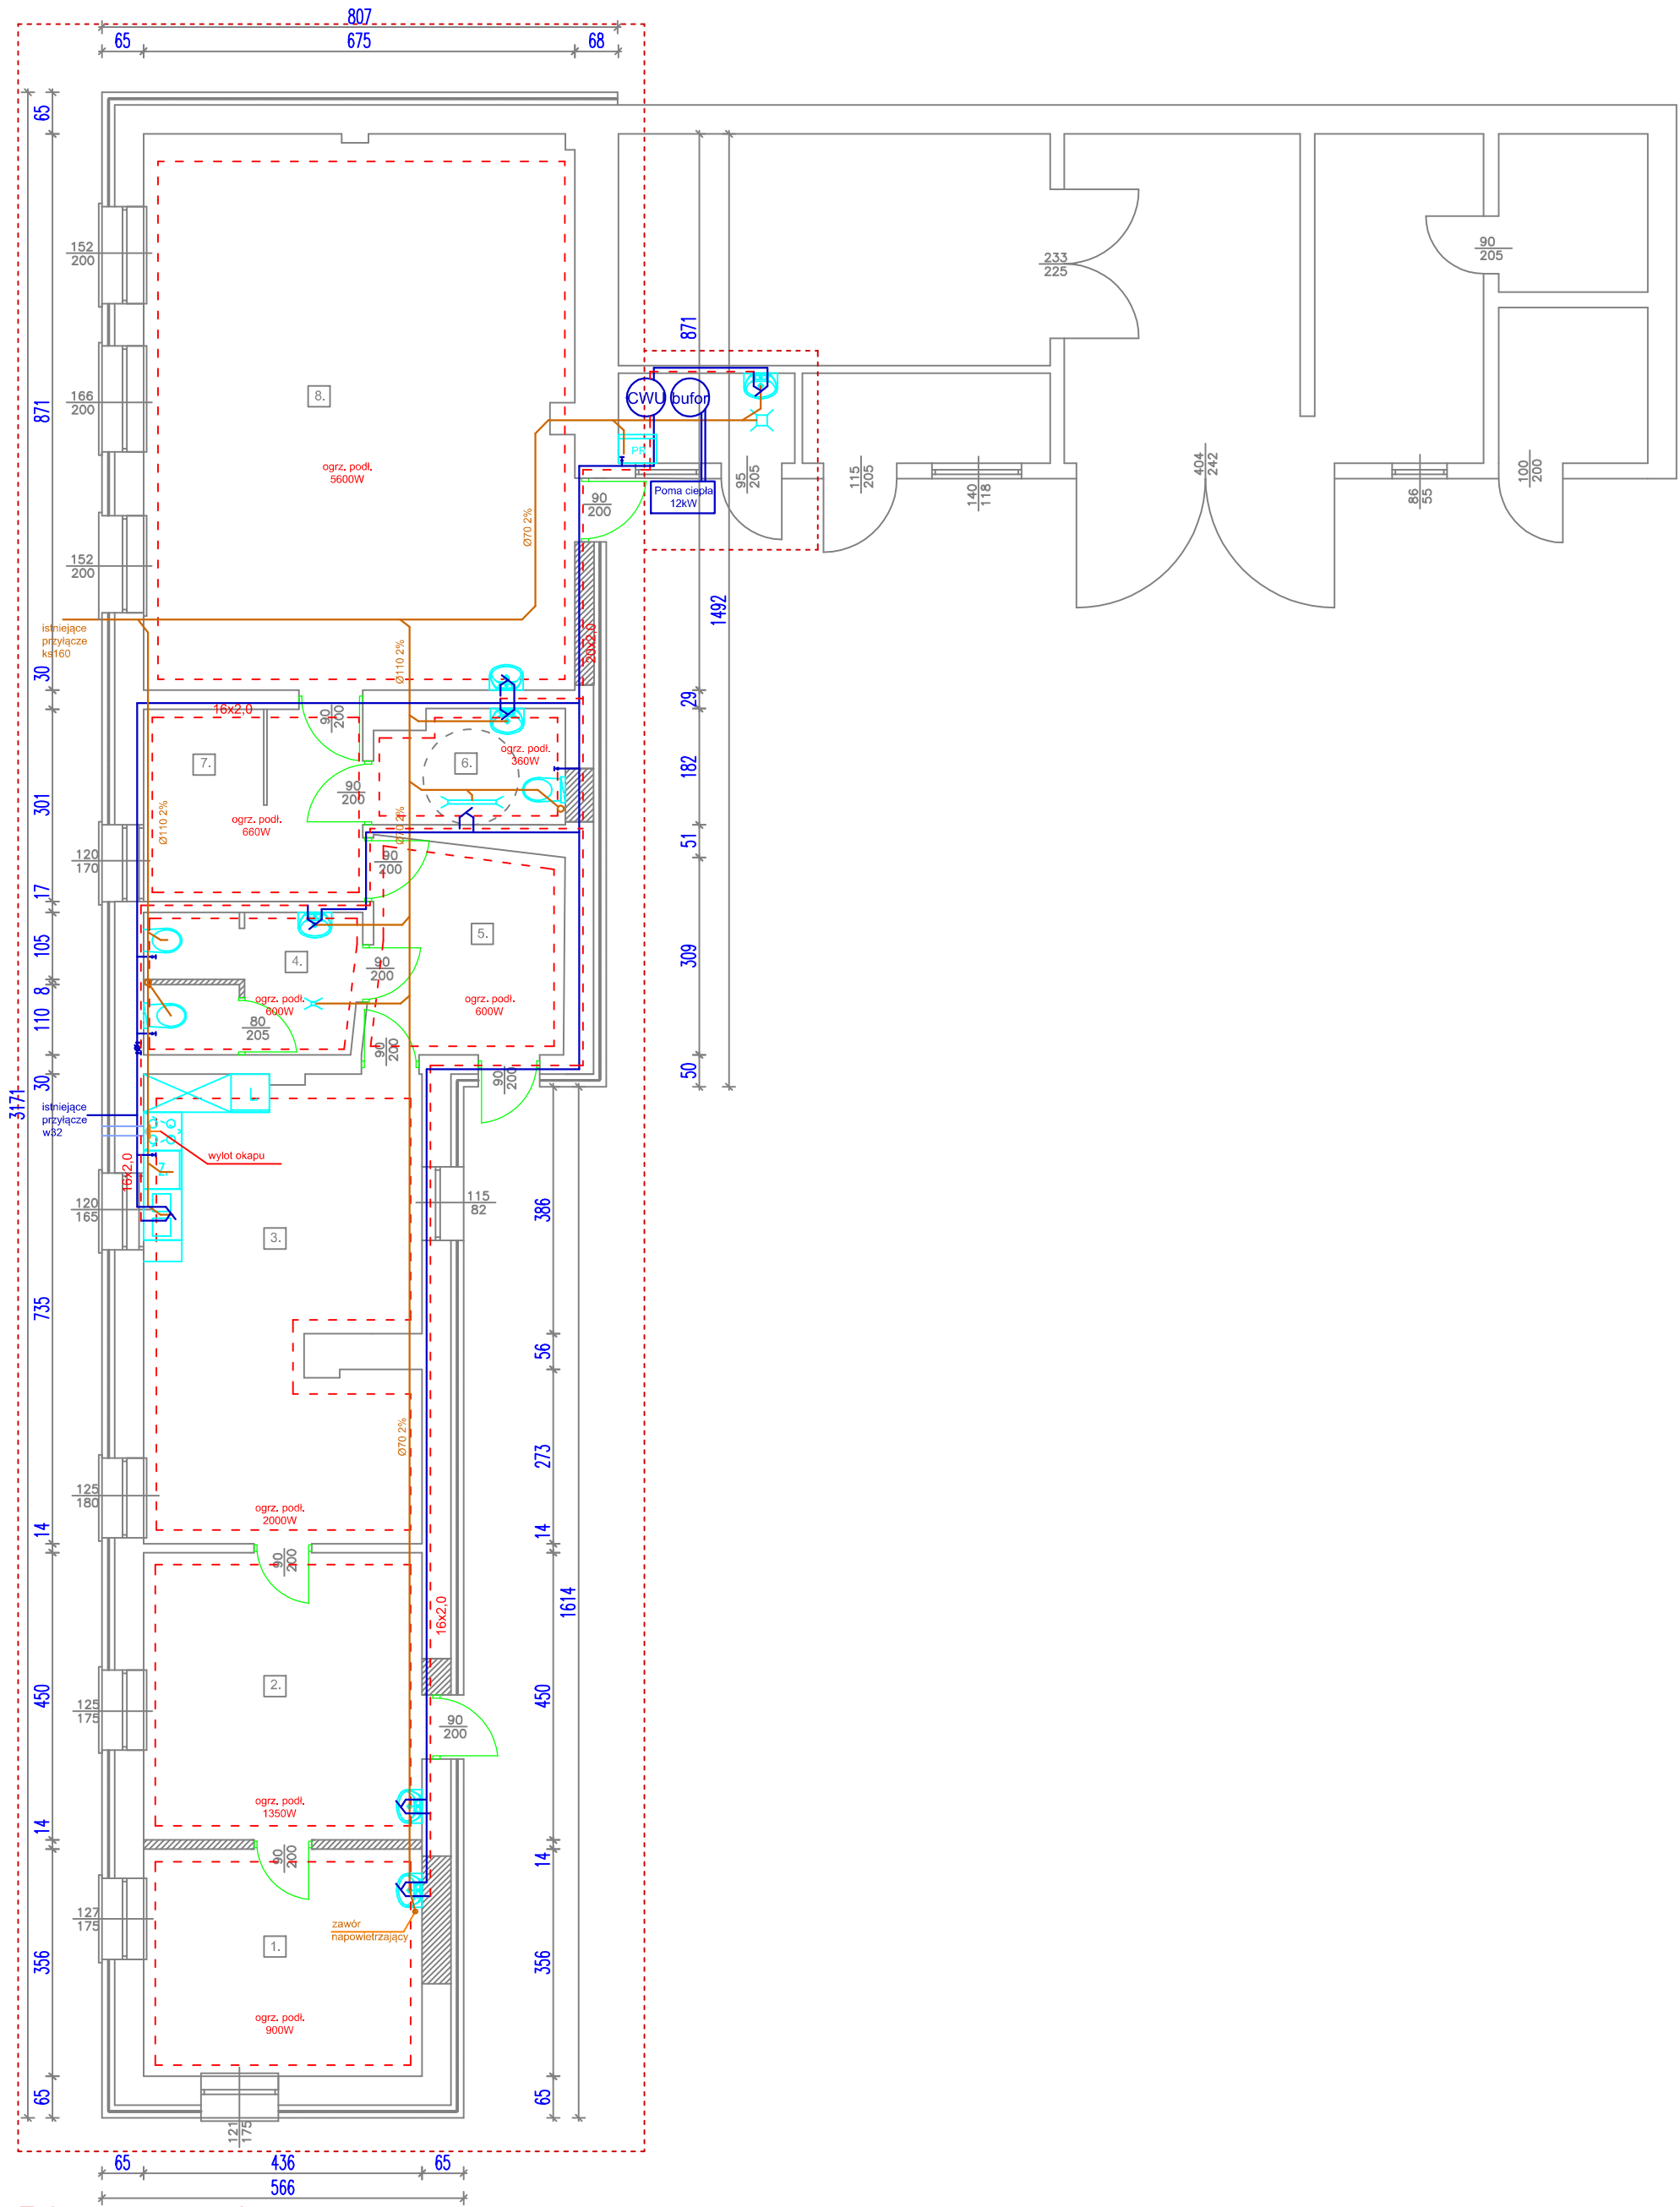

Zakres opracowania

|   |  |   |             |                     |                 |
|---|--|---|-------------|---------------------|-----------------|
| <br>BPB LEMAR |  | 56-100 Wołów ul. Browarna 5<br>tel. 71/7232300 i 502407321<br>email: lemar@adres.pl; NIP: 917-000-20-95                |             | Stadium:<br>PT      |                 |
|   |  |   |             | Branża:<br>ARCH.    |                 |
| Objekt: Dom dzienny Senior+                                                                        |  | Inwestor: Gmina Wińsko<br>56-160 Wińsko, ul.Marszałka J. Piłsudskiego 34, dz. 914 AM5<br>Plac Wolności 2 56-160 Wińsko |             | Data:<br>10.04.2017 |                 |
| Opracował mgr inż. W.Wcisło                                                                        |  | Nr upr.   | 167/84/WBPP | Podpis              | Skala:<br>1:100 |
|   |  |   |             |                     |                 |
|   |  |   |             |                     |                 |
|   |  |   |             |                     |                 |
| Tytuł rysunku:                                                                                     |  | Rzut przyziemia - inst. sanit                                                                                          |             |                     | Nr rys.<br>11   |