


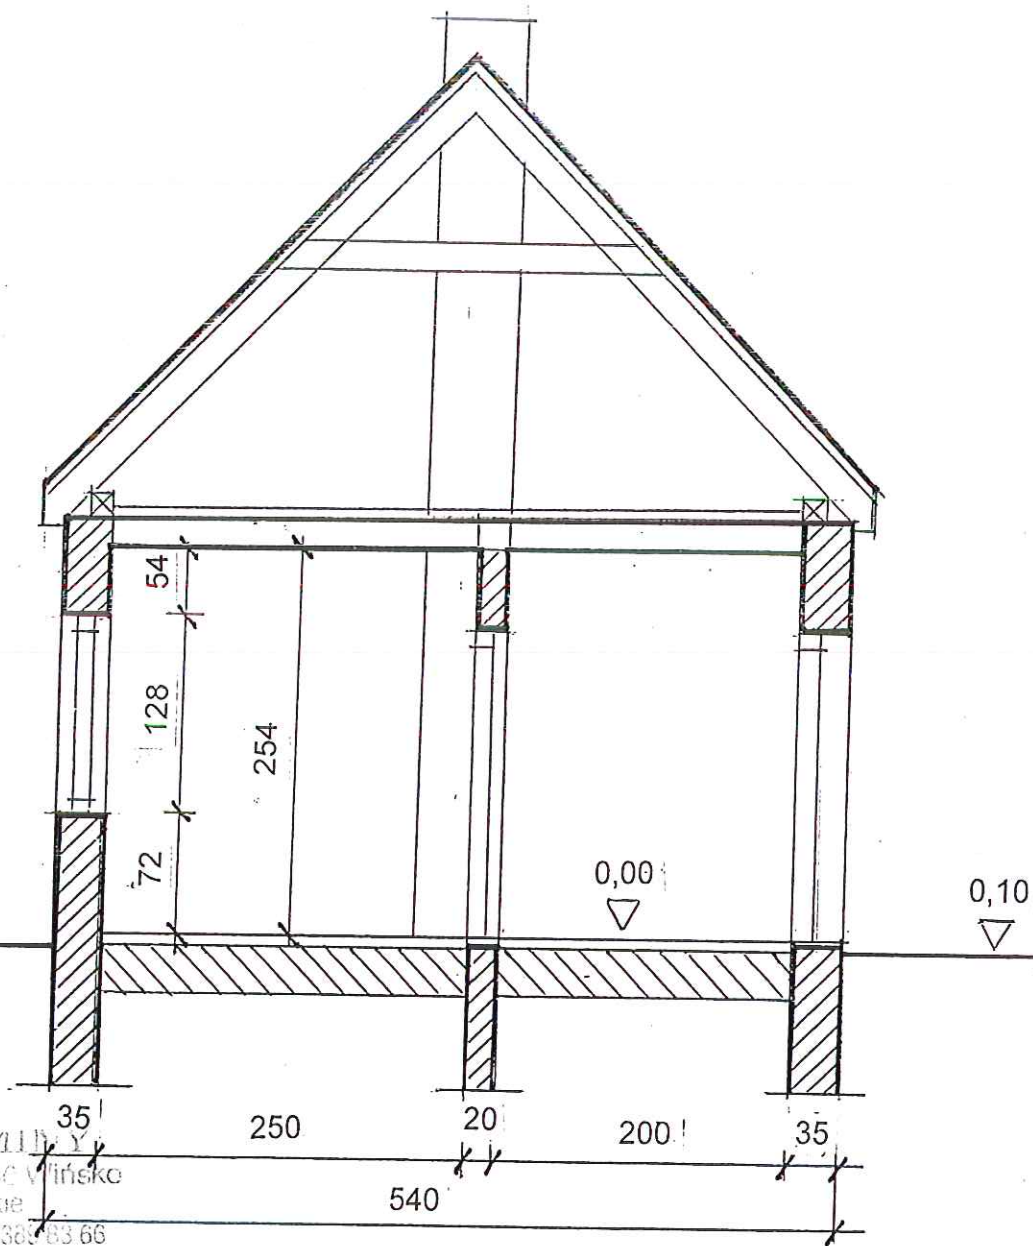

URZĄD GMINY
Pl. Wolności 2-56-100 Wińsko
woj. łódzkie
tel. 7 380 42 00 fax 71 380 83 66
NIP 9 71-60-904 Regon 000542009

PRZEKRÓJ POPRZECZNY BUDYNKU

Stwierdzam zgodność
z oryginałem

2017-05-15

WÓJT GMINY
[Signature]
Jolanta Kryszewicz-Zielnica

Temat:	Remont mieszkania		
Adres:	Boraszyce		
Inwestor:	Gmina Wińsko		
Autor rys.:	mgr inż. Tomasz Litwicki		
Rys. Nr 1	Skala: 1:50	Data: 09.03.2017	