


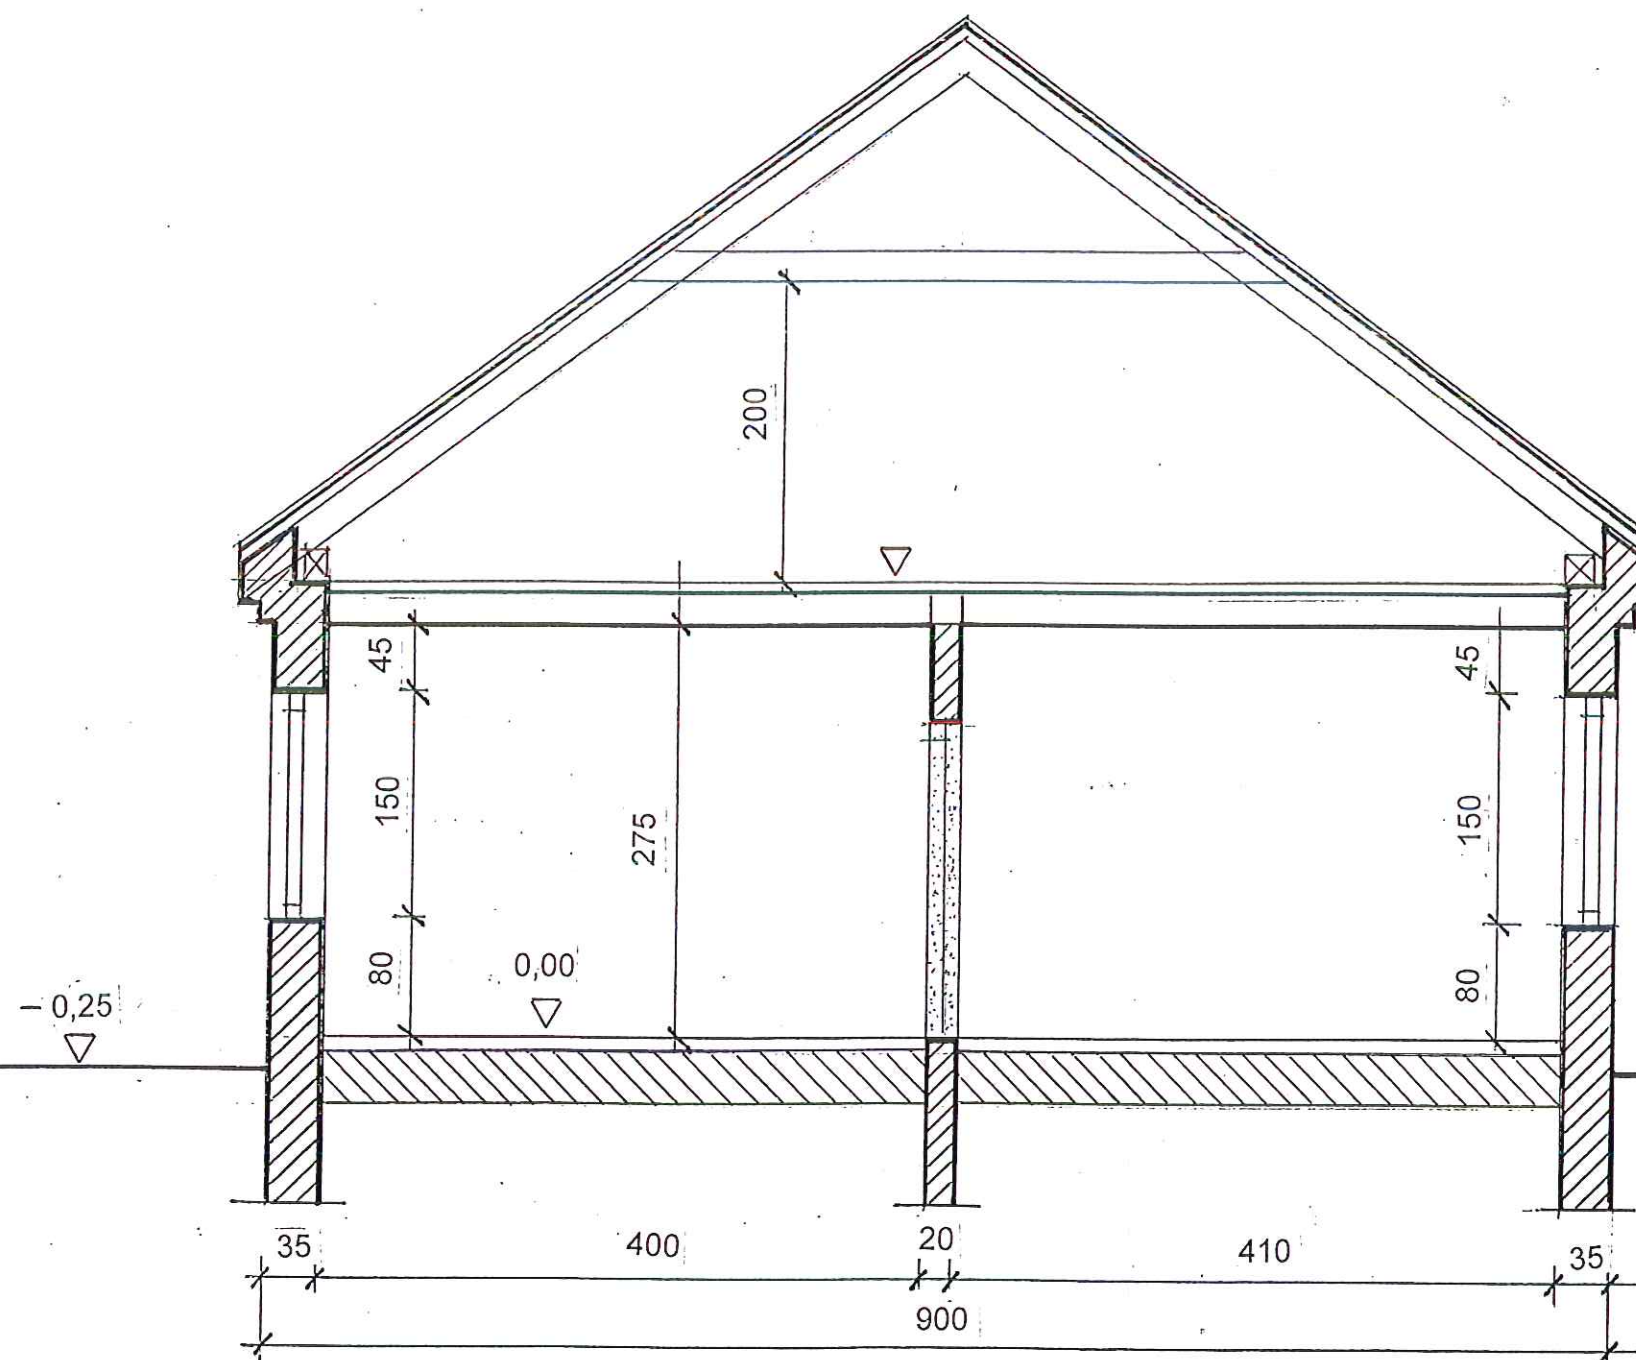

PRZEKRÓJ POPRZECZNY BUDYNKU

URZĄD GMINY
Pl. Wolności 2, 56-160 Wińsko
woj. dolnośląskie
tel. 71 380 42 00 fax 71 389 83 66
NIP 917-11-60-904 Regon 000542006

twierdzą zgodność
z oryginałem

2017-05-15

WÓJT GMINY
[Signature]
Jolanta Kryszowata-Zielnica

Temat:	Remont mieszkania
Adres:	Morzyna 28/4
Inwestor:	Gmina Wińsko
Autor rys.:	mgr inż. Tomasz Litwicki
Rys. Nr 2	Skala: 1:50
Data:	09.03.2017