


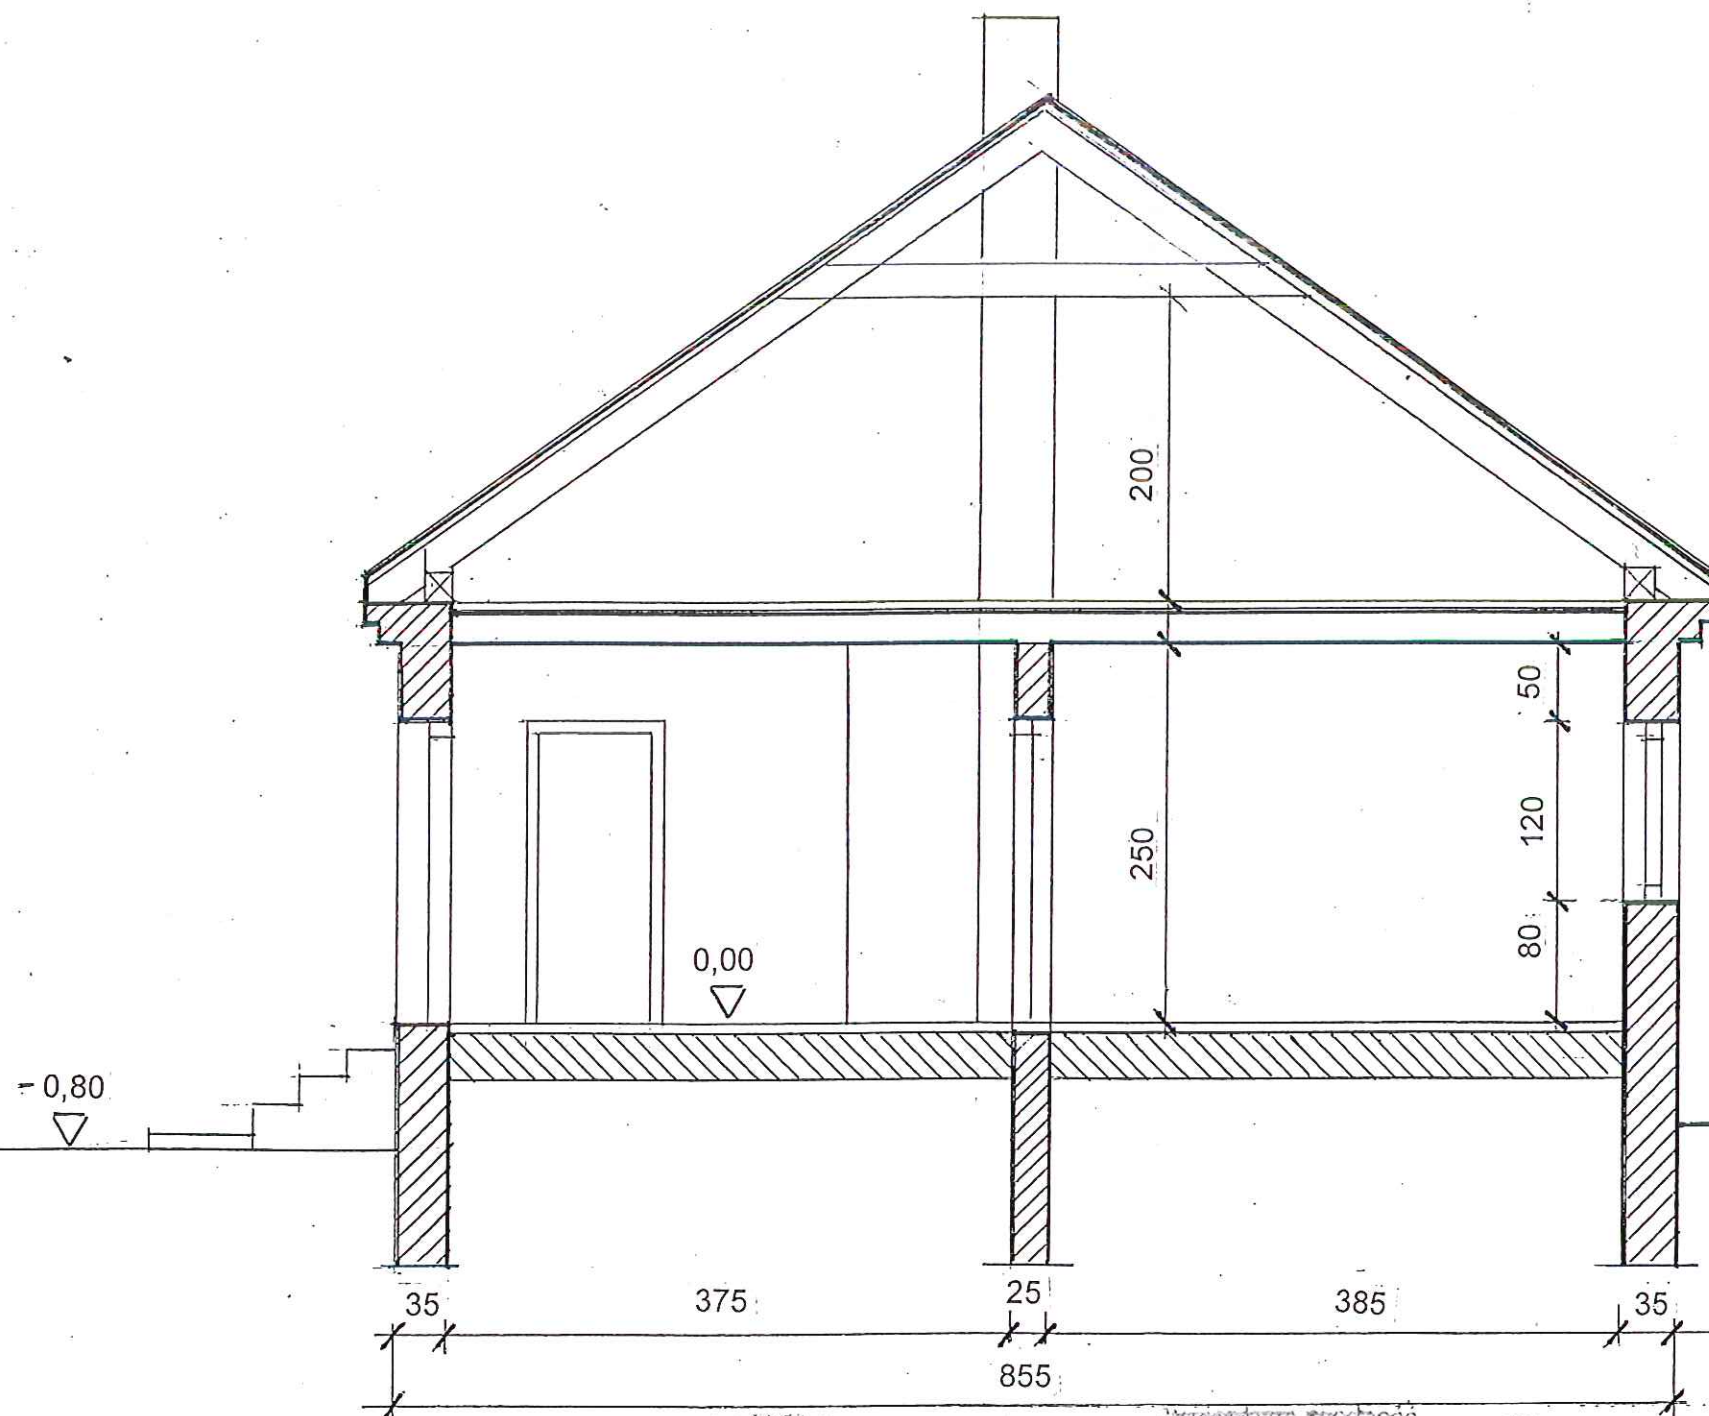

PRZEKRÓJ POPRZECZNY BUDYNKU

URZĄD GMINY
Pl. Wolności 2, 56-160 Wińsko
woj. dolnośląskie
tel. 71 380 42 00 fax 71 389 83 66
NIP 917-11-60-904 Regon 000542009

Strawiona zgodność
z oryginałem

2017 -05- 15

WOJCI GMINY

Jolanta Krusowata-Zielnica

Temat:	Remont mieszkania		
Adres:	Morzyna 29/3		
Inwestor:	Gmina Wińsko		
Autor rys.:	mgr inż. Tomasz Litwicki		
Rys. Nr 3	Skala: 1:50	Data: 09.03.2017	